


PLANTA BAIXA
Escala: 1/75

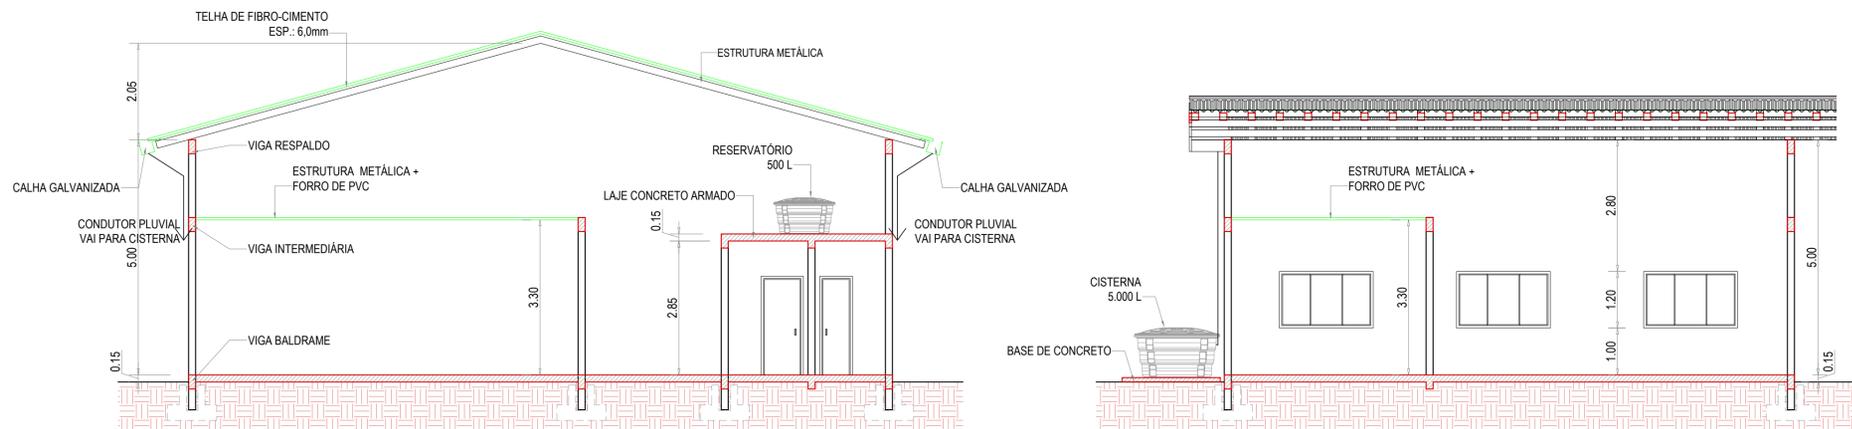

CORTE "A-A"
Escala: 1/75

CORTE "B-B"
Escala: 1/75

CONSIDERAÇÕES GERAIS:

- * COTAS, MEDIDAS E NÍVEIS EM METROS;
- * DEVEM SER ADEQUADOS APARTIR DO PROJETO ESTRUTURAL, OS PROJETOS DE ARQUITETURA E DEMAIS PROJETOS COMPLEMENTARES;
- * CONFERIR TODAS AS MEDIDAS NA OBRA;
- * OS SERVIÇOS E OBRAS SERÃO REALIZADOS EM RIGOROSA OBSERVÂNCIA AOS DESENHOS DO PROJETO E RESPECTIVOS DETALHES, BEM COMO EM ESTRITA OBDIÊNCIA ÀS PRESCRIÇÕES E EXIGÊNCIAS CONTIDAS NO MEMORIAL DE ESPECIFICAÇÕES;
- * EM CASOS DE DIVERGÊNCIAS ENTRE DETALHES E ESTAS ESPECIFICAÇÕES, PREVALECERÃO SEMPRE OS PRIMEIROS;
- * EM CASOS DE DIVERGÊNCIAS ENTRE AS COTAS DOS DESENHOS E SUAS DIMENSÕES MEDIDAS EM ESCALA, PREVALECERÃO SEMPRE AS PRIMEIRAS;
- * TODOS OS DETALHES DE SERVIÇOS CONSTANTES DOS DESENHOS E NÃO MENCIONADOS NAS ESPECIFICAÇÕES ASSIM COMO TODOS OS DETALHES DE SERVIÇOS MENCIONADOS NAS ESPECIFICAÇÕES QUE NÃO CONSTAREM DOS DESENHOS, SERÃO INTERPRETADOS COMO FAZENDO PARTE DO PROJETO;
- * NENHUMA ALTERAÇÃO NOS DESENHOS FORNECIDOS, BEM COMO DESSAS ESPECIFICAÇÕES, PODERÁ SER FEITA SEM CONSULTA PRÉVIA E AUTORIZAÇÃO POR ESCRITO DO AUTOR DO PROJETO;
- * A CONSTRUTORA SE OBRIGA A TOMAR CONHECIMENTO E CONSULTAR TODOS OS PROJETOS ANTES E DURANTE A EXECUÇÃO DE QUAISQUER SERVIÇOS.

ÍNDICE DE REVISÕES

N°	Revisão	Aprov.	Data
00	Emissão Inicial	fábio	10/11/17

RES. TÉCNICO

Fábio Luiz Morandini
ENGENHEIRO CIVIL / CREA n° 083.707-9
Rua Nicolau Pessoa da Silva n° 45-E - Bairro Passo das Fortes - Chapecó / SC

LOCAL OBRA

Distrito Industrial - Bom Jesus do Oeste / SC

ASSINATURAS

Fábio Luiz Morandini
Res. Técnico
CREA n° 083.707-9

Município de Bom Jesus do Oeste
Proprietário (a)
CNPJ:

PROPRIETÁRIO

MUNICÍPIO DE BOM JESUS DO OESTE - SC

PROJETO

ARQUITETÔNICO

CONTEÚDO

PLANTA BAIXA, CORTES

Área	Data	Desenho
180,00 m²	10/11/17	fábio
Arquivo	Folha	Escala
pref. pav.	1/3	Indicada