



Planta de Localização
Escala 1:75

Nome	Seção (cm)
P1	35x70
P2	35x70
P3	15x25
P4	35x70
P5	35x70
P6	15x25
P7	15x25
P8	15x25
P9	35x70
P10	35x70
P11	35x70
P12	35x70
P13	35x70
P14	35x70
P15	35x70
P16	35x70
P17	35x70
P18	35x70
P19	35x70
P20	35x70

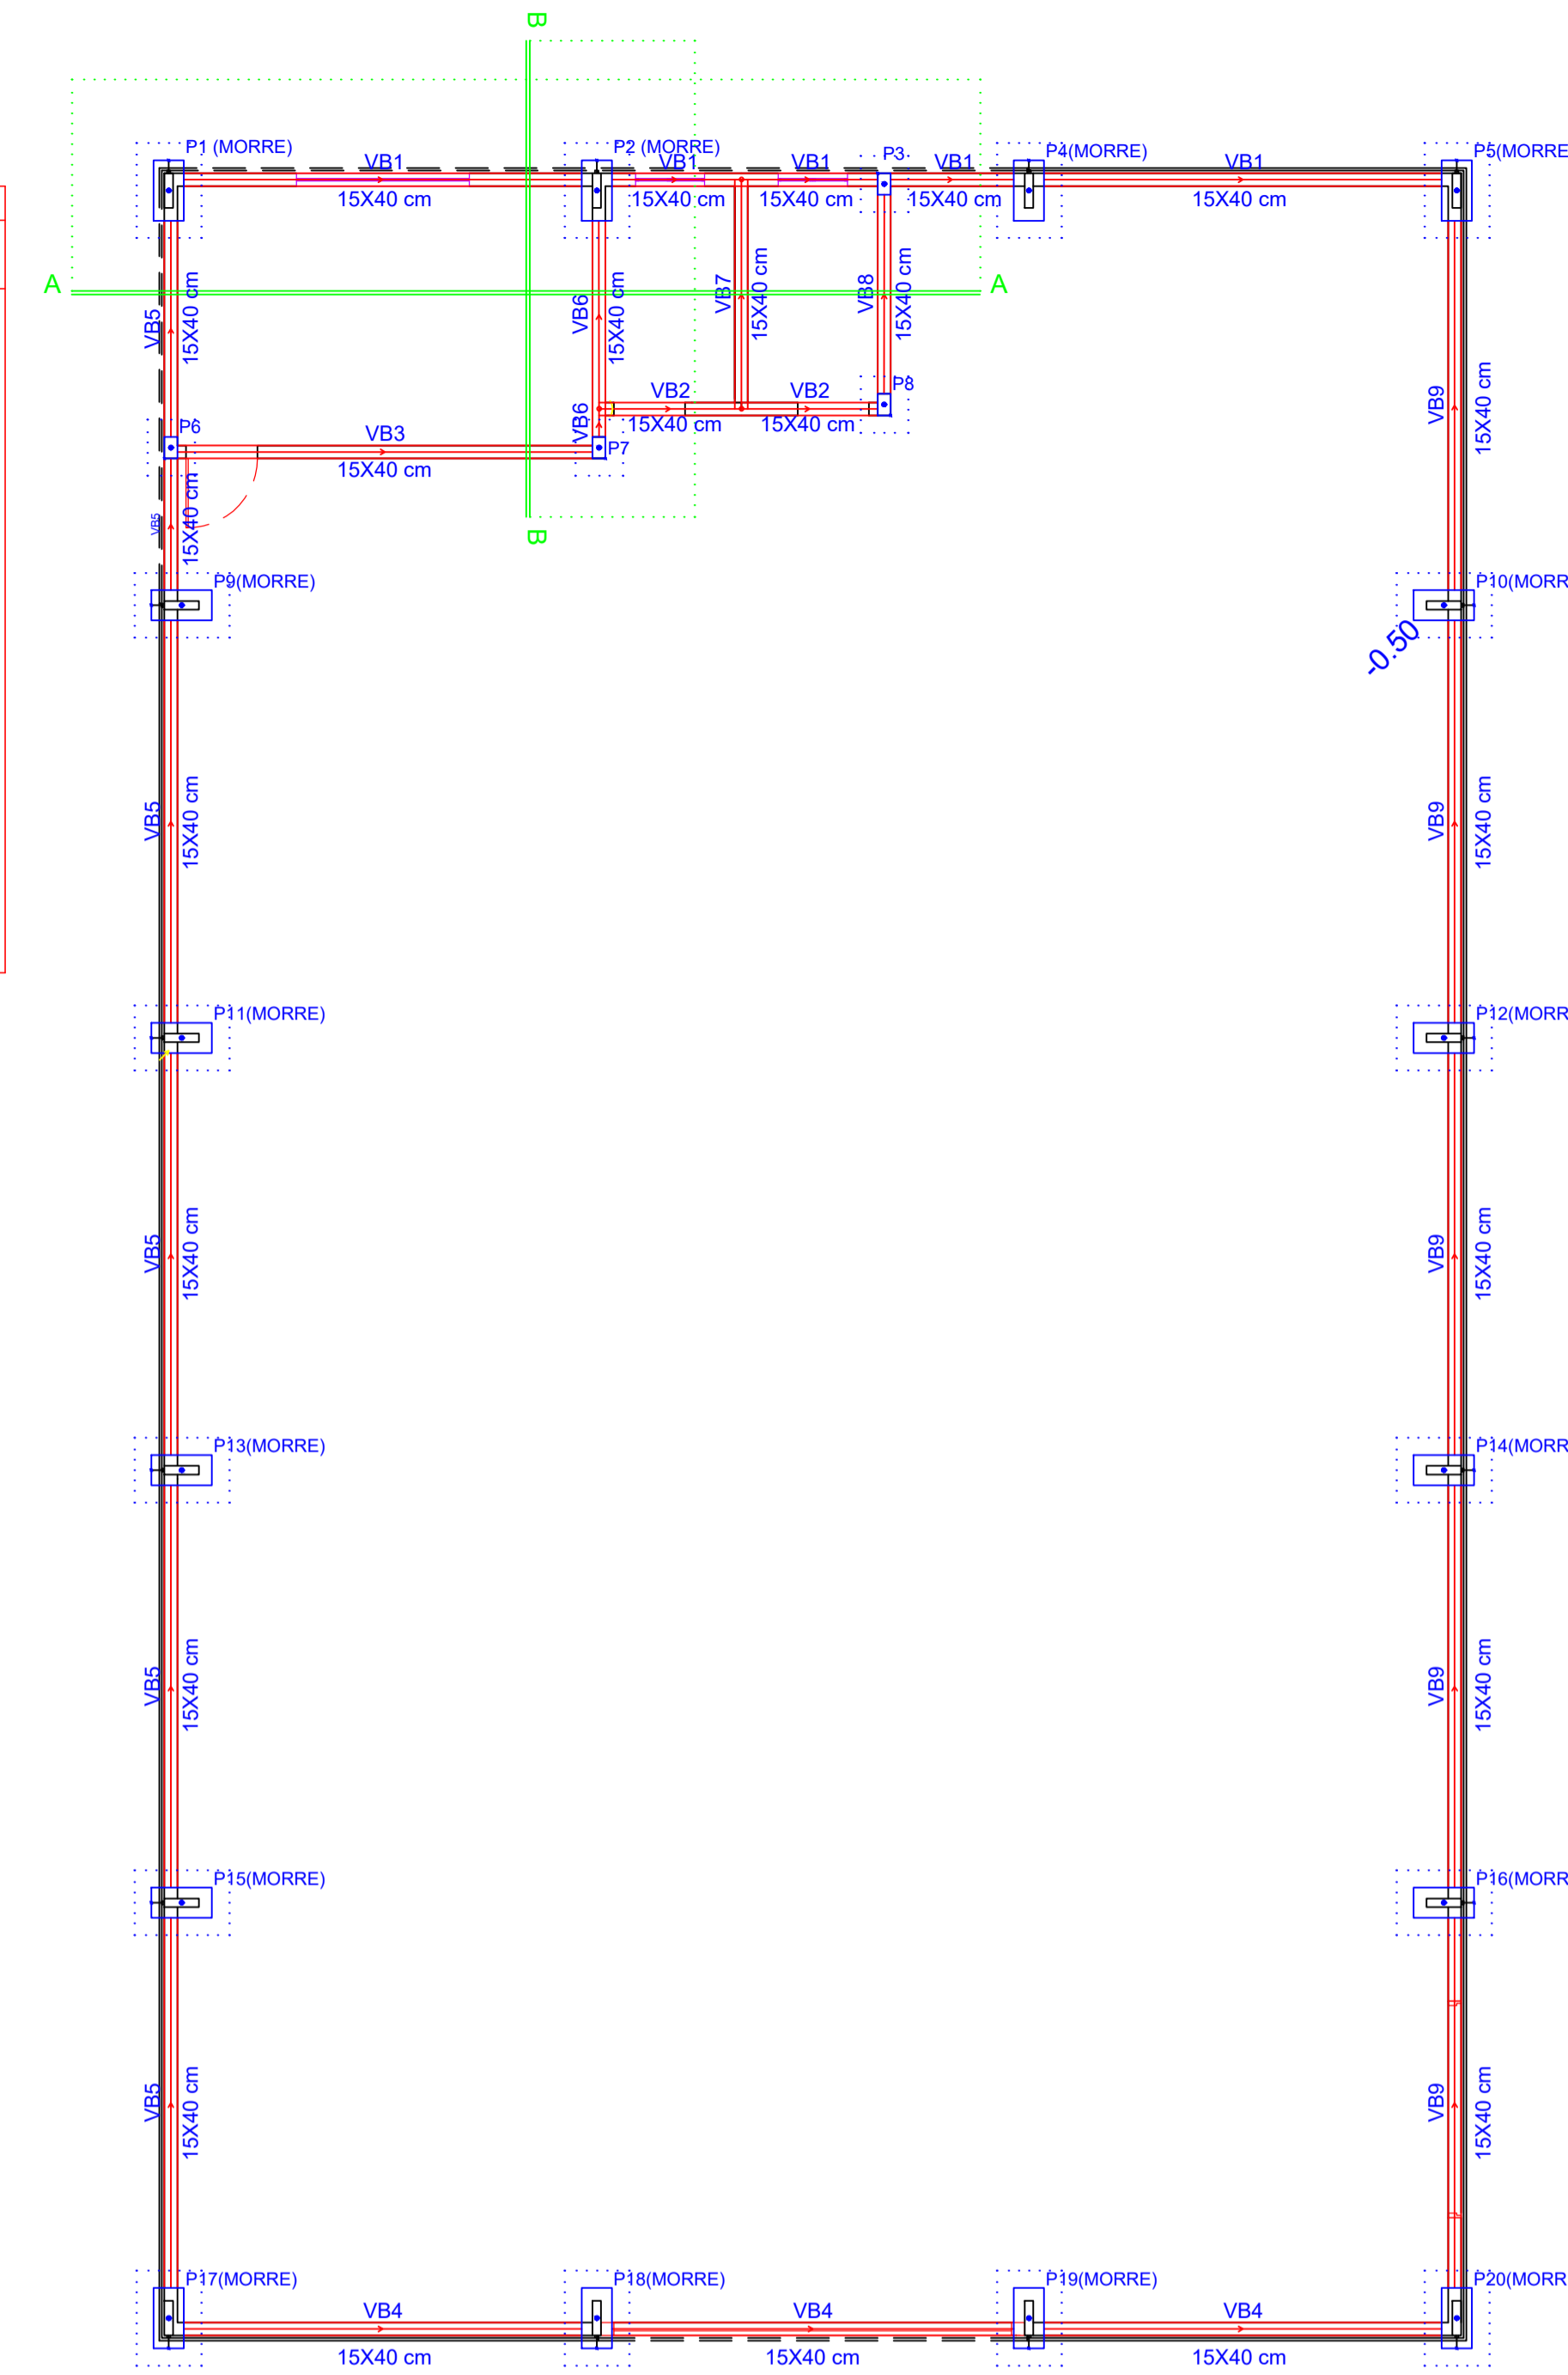


Planta Baixa Baldrame
Escala 1:75


Nome	Seção (cm)	X (cm)	Y (cm)	Carga (t)		Mx (kgf.m)		My (kgf.m)		Fx (t)	Fy (t)	Fundação				
				Máx.	Mín.	Máx.	Mín.	Máx.	Mín.			Lado B (cm)	Lado H (cm)	h0 / ha (cm)	h1 / hb (cm)	df (cm)
P1	35x70	11.00	-26.00	9.7	7.3	1000	1000	0.5	0.2	105	130	35	50	100		
P2	35x70	506.80	-26.00	18.8	12.7	5300	700	0.3	1.5	145	180	20	50	100		
P3	15x25	839.75	-18.50	7.9	5.2	300	100	0.2	0.3	90	100	20	40	100		
P4	35x70	1007.45	-26.00	3.3	1.8	400	1000	0.9	0.2	105	130	35	50	100		
P5	35x70	1503.00	-26.00	3.5	2.2	300	900	0.9	0.3	90	120	35	50	100		
P6	15x25	13.50	-323.80	5.7	4.7	100	300	0.4	0.1	75	85	25	40	100		
P7	15x25	509.35	-323.80	9.6	5.9	300	300	0.4	0.3	95	105	20	40	100		
P8	15x25	839.65	-273.90	8.6	5.4	300	200	0.3	0.3	90	100	20	40	100		
P9	35x70	26.00	-506.25	3.6	2.2	300	300	0.1	0.4	75	110	40	50	100		
P10	35x70	1488.00	-506.25	3.5	2.3	100	300	0.1	0.1	75	110	40	50	100		
P11	35x70	26.00	-1007.10	3.6	2.3	200	300	0.1	0.2	75	110	40	50	100		
P12	35x70	1488.00	-1007.10	3.6	2.3	100	300	0.1	0.1	75	110	40	50	100		
P13	35x70	26.00	-1507.55	3.6	2.3	200	300	0.1	0.1	75	110	40	50	100		
P14	35x70	1488.00	-1507.55	3.6	2.3	100	300	0.1	0.1	75	110	40	50	100		
P15	35x70	26.00	-2008.40	3.5	2.3	200	300	0.1	0.1	75	110	40	50	100		
P16	35x70	1488.00	-2008.40	3.9	2.7	300	300	0.1	0.3	75	110	40	50	100		
P17	35x70	11.00	-2489.30	3.4	2.2	400	200	0.5	0.3	75	110	40	50	100		
P18	35x70	506.80	-2489.30	3.6	2.3	300	100	0.1	0.1	75	110	40	50	100		
P19	35x70	1007.45	-2489.30	3.6	2.3	300	100	0.1	0.1	75	110	40	50	100		
P20	35x70	1503.00	-2489.30	3.8	2.6	300	200	0.5	0.5	75	110	40	50	100		

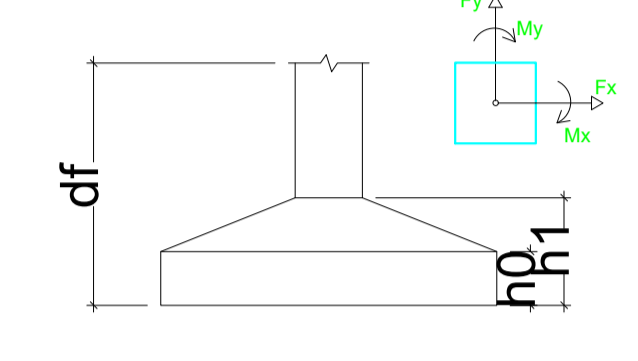

Localção no eixo X		Localção no eixo Y	
Coordenadas (cm)	Nome	Coordenadas (cm)	Nome
11.00	P1, P17	-18.50	P3
13.50	P6	-26.00	P1, P2, P4, P5
26.00	P9, P11, P13, P15	-273.90	P8
506.80	P2, P18	-323.80	P6, P7
509.35	P7	-506.25	P9, P10
839.65	P8	-1507.10	P11, P12
839.75	P3	-1507.55	P13, P14
1007.45	P4, P19	-2008.40	P15, P16
1488.00	P10, P12, P14, P16	-2489.30	P17, P18, P19, P20
1503.00	P5, P20		

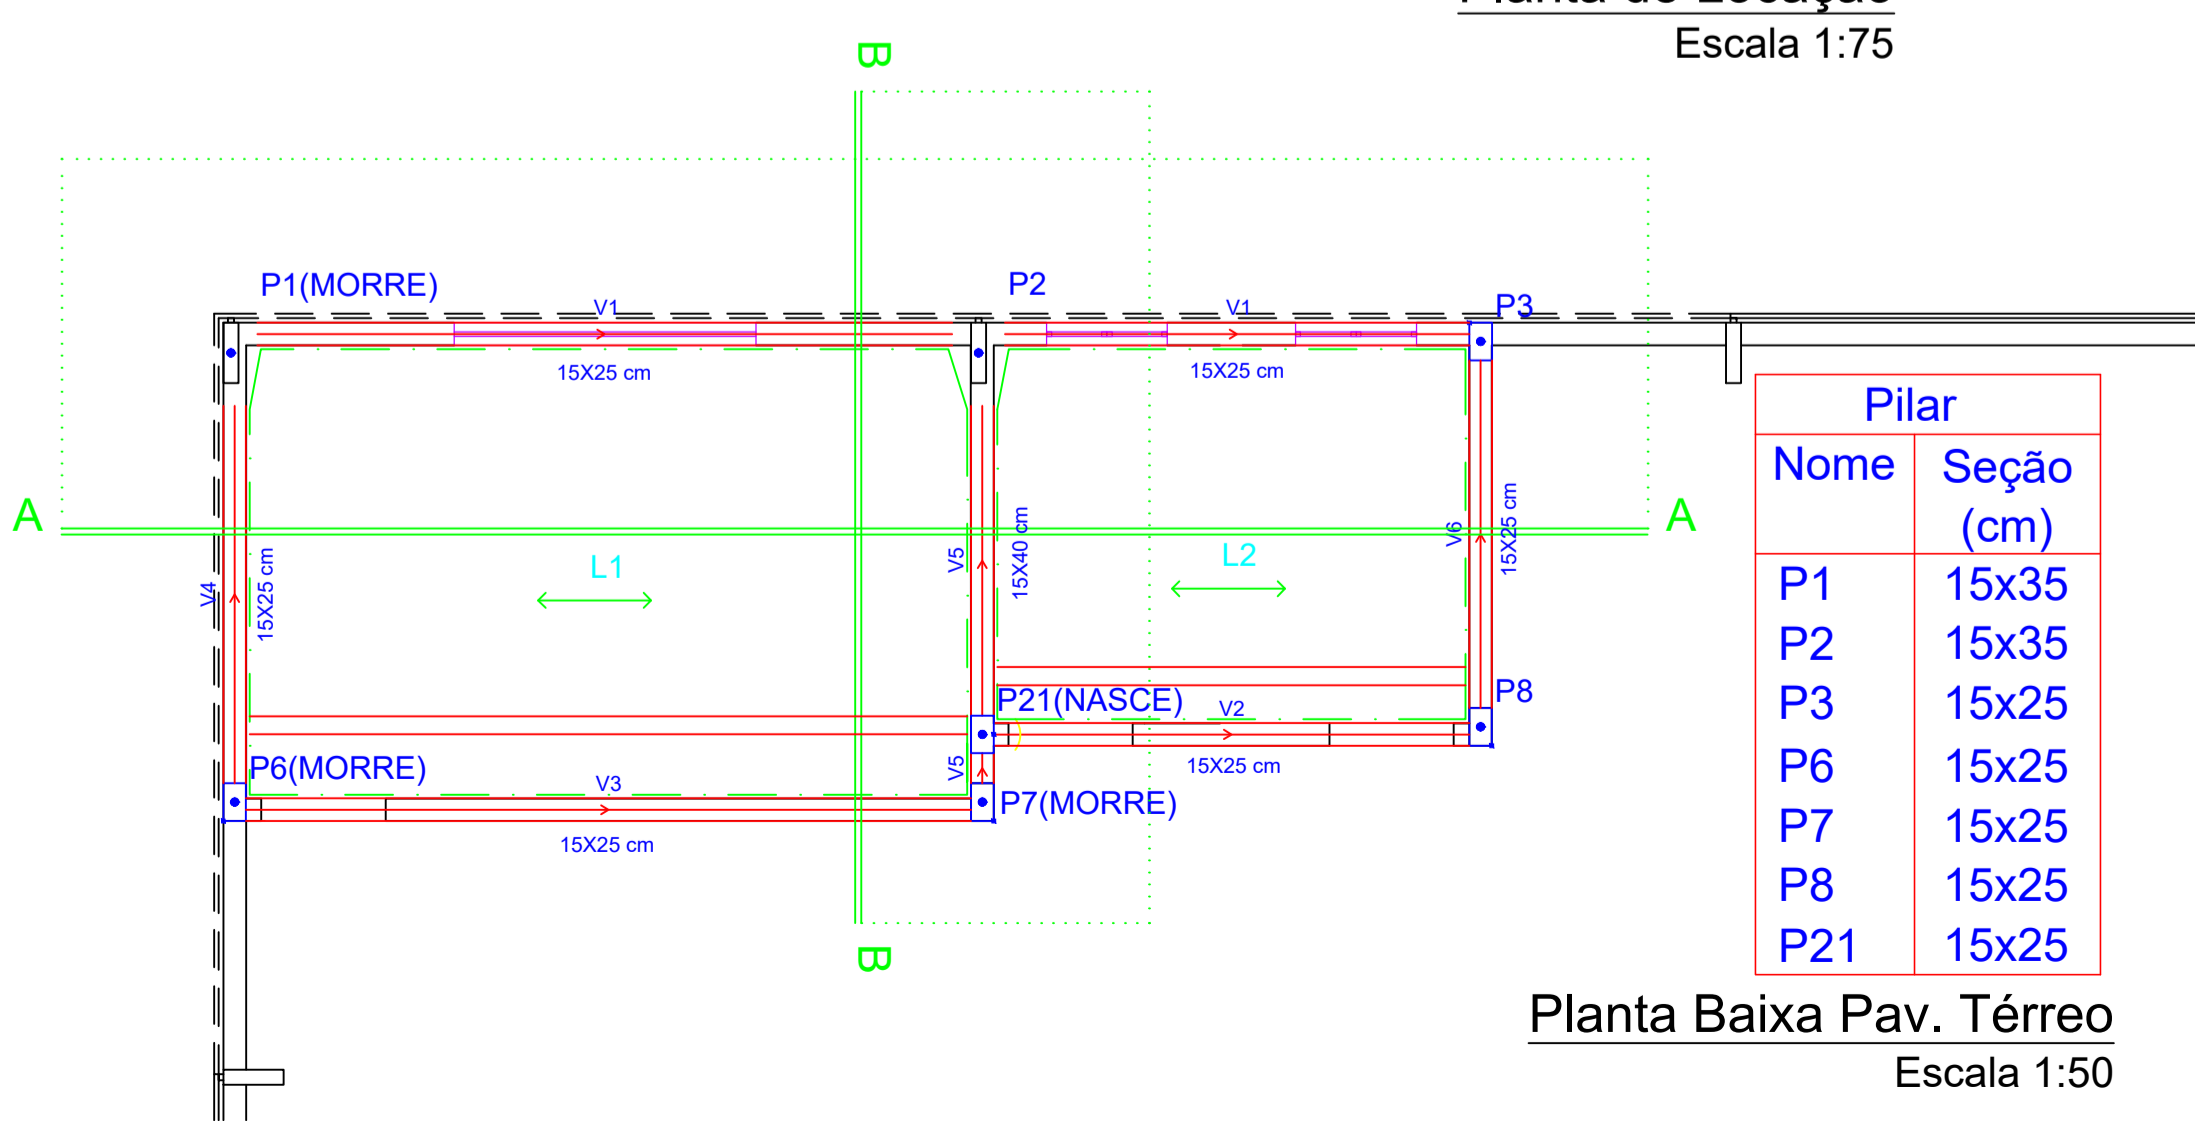

Planta Baixa Pav. Térreo
Escala 1:50

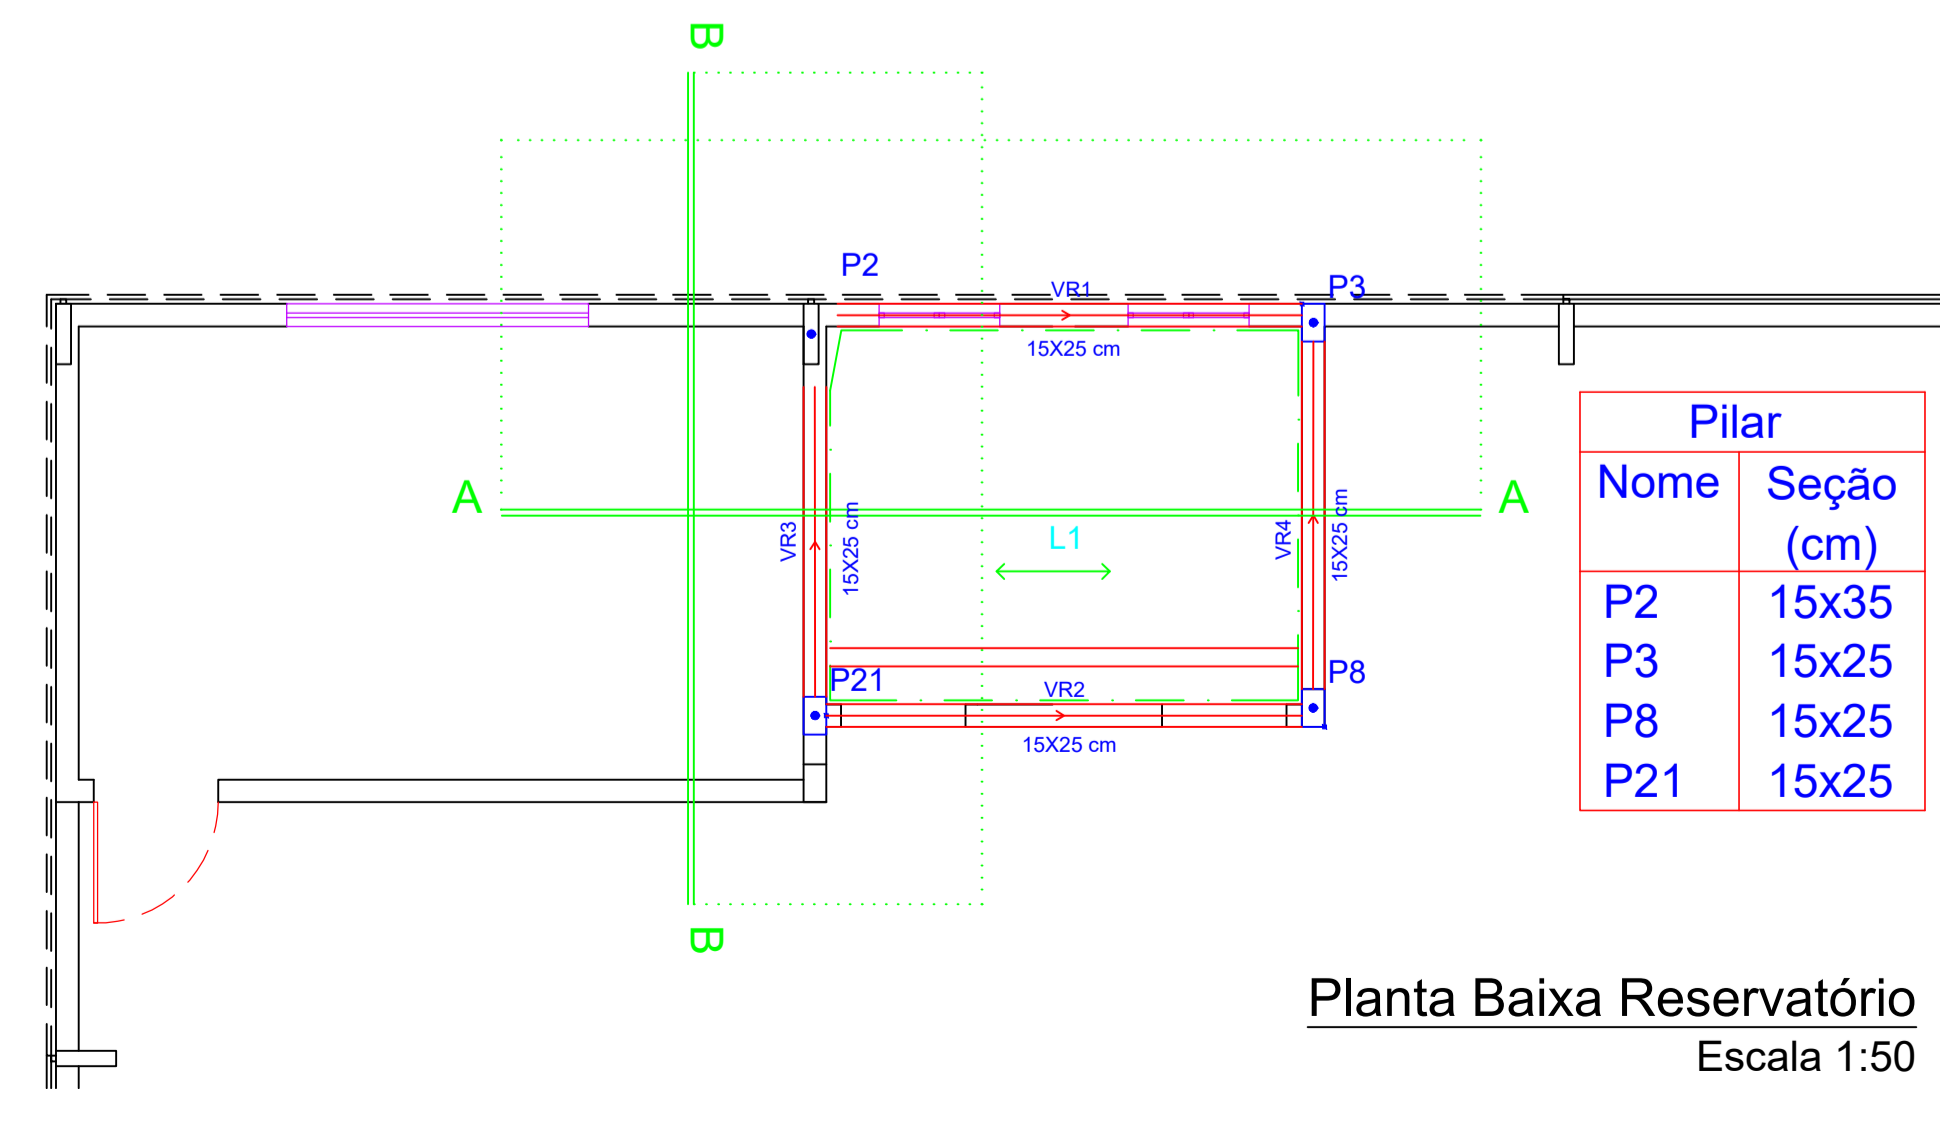

Planta Baixa Reservatório
Escala 1:50



APROVAÇÃO:			
PROPRIETÁRIO: PREFEITURA MUNICIPAL DE BOM JESUS DO DESTE PREFEITO: RONALDO LUIZ SINGER		RESP. TÉCNICO: DAVID LUIZ KREUZ CREA-SC: 163389-2	
DBRA: PAVILHÃO INDUSTRIAL - 06			
PROJETO: PROJETO ESTRUTURAL			
DESCRICÃO: PLANTA BAIXA E PLANTA DE LOCAÇÃO			
CIDADE:	BOM JESUS DO DESTE	ENDEREÇO:	LINHA FLOR DA SERRA - SC 160
SEÇÃO:	SEÇÃO BARRA SUJA	PART. DO LOTE RURAL Nº:	29
ÍNDICE DE APROVEITAMENTO:	1,86%	TAXA DE OCUPAÇÃO:	1,86%
DATA:	02/09/2019	ESCALA:	INDICADA
		ÁREA TOTAL:	375,00 M²
			PRANCHA: E 1 / 5