




VISTA FRONTAL  
ESCALA 1:25

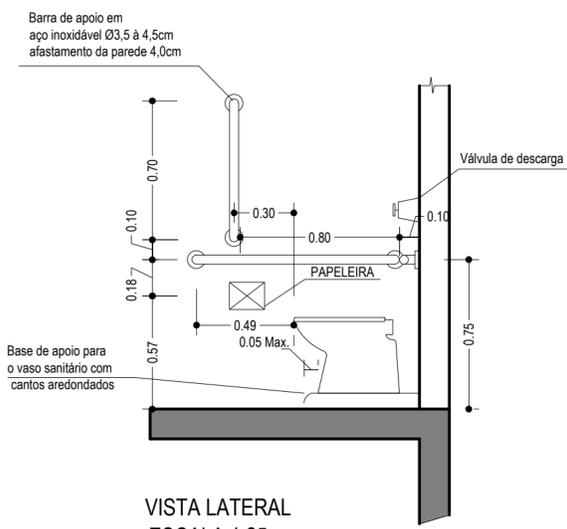


VISTA LATERAL  
ESCALA 1:25

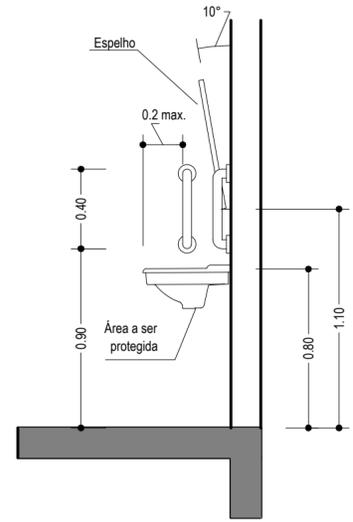


VISTA LATERAL (lavatório)  
ESCALA 1:25

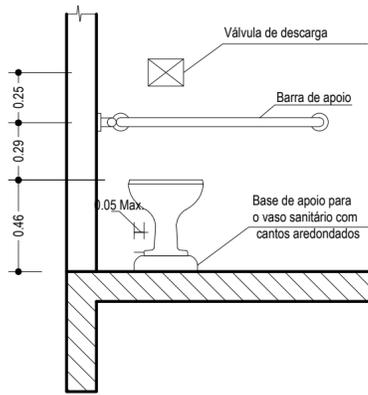

VISTA FRONTAL  
ESCALA 1:25

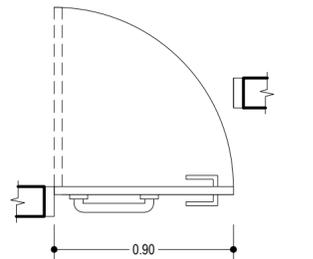


DETALHE PORTA

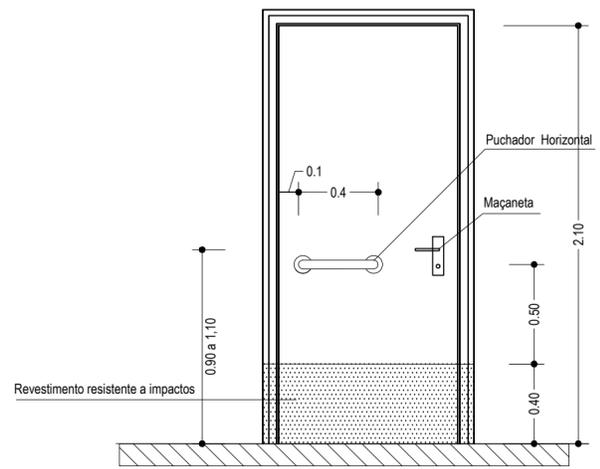

VISTA  
ESCALA 1:25

DET. BANH. PORT. NEC. ESP.  
Escala 1/25

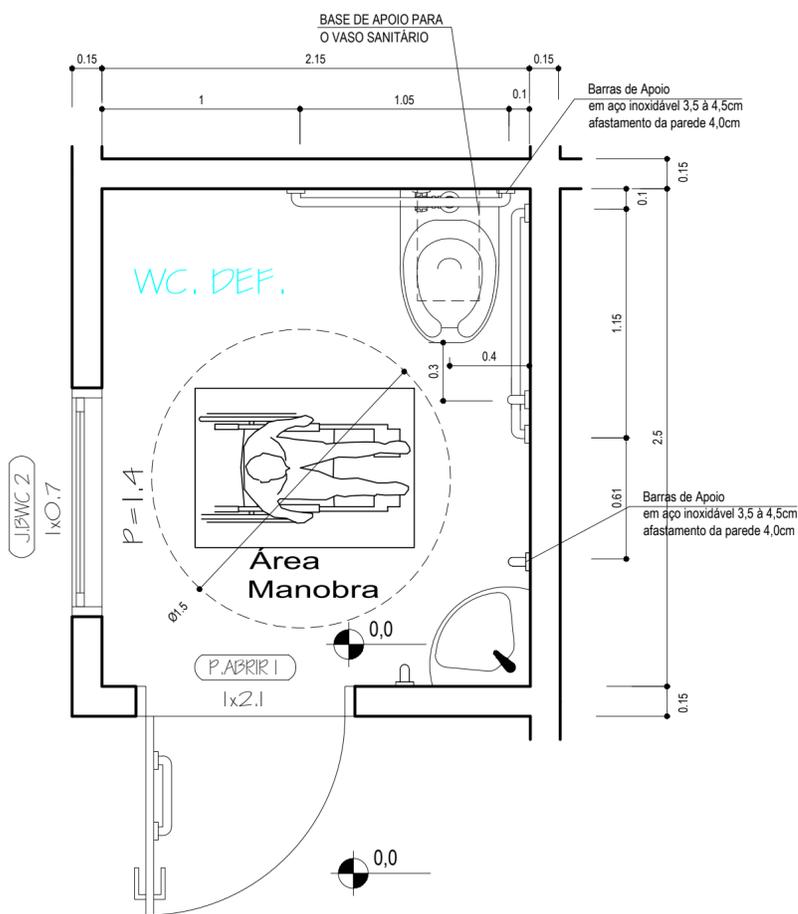

PLANTA BAIXA  
ESCALA 1:25

CIDADE: BOM JESUS DO OESTE-SC

LOTEAMENTO: CENTRO

ÁREA URBANA

Praça do Município de Bom Jesus do Oeste

ÁREA DO LOTE: 10.000,00m<sup>2</sup>

ÁREA EDIFICADA: 61,50 m<sup>2</sup>

TAXA DE OCUPAÇÃO: 0,615%

INDICE DE APROVEITAMENTO: 0,006%

APROVAÇÃO:



RESPONSÁVEL TÉCNICO: **KELI MENIN RAMOS**  
Arquiteta e Urbanista - CAU A146009-9

ASS: PREFEITO:

ASSINATURA

PROPRIETÁRIO:

PREFEITURA MUNICIPAL DE BOM JESUS DO OESTE

OBRA:

EDIFICAÇÃO PARA FINS ESPECIAIS

LOCAL:

BOM JESUS DO OESTE-SC

ÁREA:

61,50 m<sup>2</sup>

Keli Menin Ramos

Escala

Indicada

CONTEÚDO:

DETALHES BANHEIRO PORT. NEC. ESPECIAIS

DATA:

Junho / 2019

FOLHA:

2/4