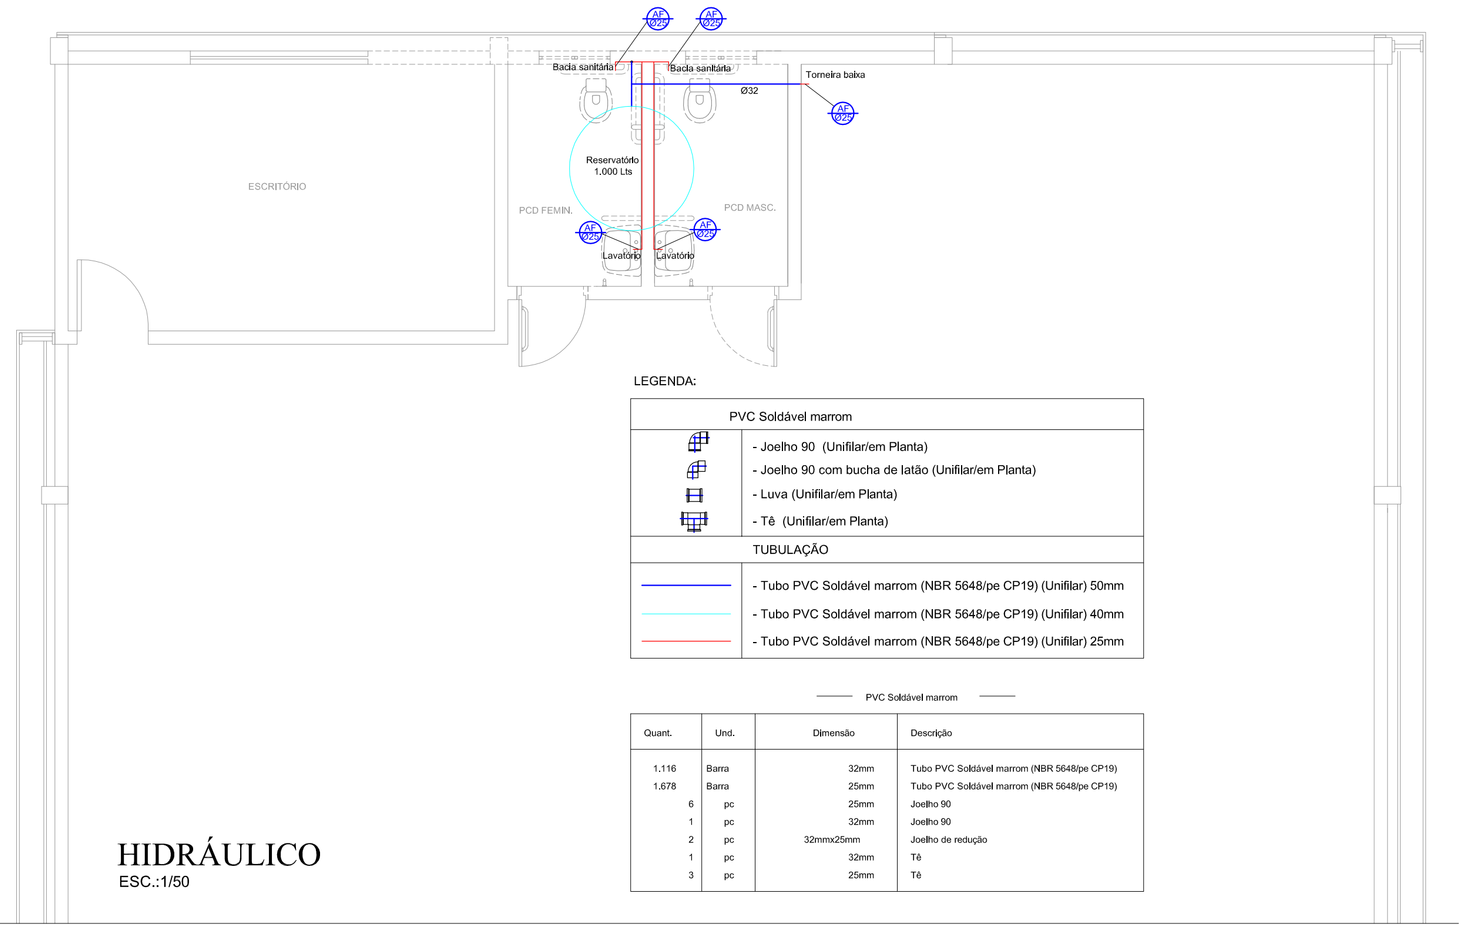

LEGENDA:

PVC Soldável marrom	
	- Joelho 90 (Unifilar/em Planta)
	- Joelho 90 com bucha de latão (Unifilar/em Planta)
	- Luva (Unifilar/em Planta)
	- Tê (Unifilar/em Planta)
TUBULAÇÃO	
	- Tubo PVC Soldável marrom (NBR 5648/pe CP19) (Unifilar) 50mm
	- Tubo PVC Soldável marrom (NBR 5648/pe CP19) (Unifilar) 40mm
	- Tubo PVC Soldável marrom (NBR 5648/pe CP19) (Unifilar) 25mm

PVC Soldável marrom

Quant.	Und.	Dimensão	Descrição
1,116	Barra	32mm	Tubo PVC Soldável marrom (NBR 5648/pe CP19)
1,678	Barra	25mm	Tubo PVC Soldável marrom (NBR 5648/pe CP19)
6	pc	25mm	Joelho 90
1	pc	32mm	Joelho 90
2	pc	32mm25mm	Joelho de redução
1	pc	32mm	Tê
3	pc	25mm	Tê

HIDRÁULICO
ESC.:1/50

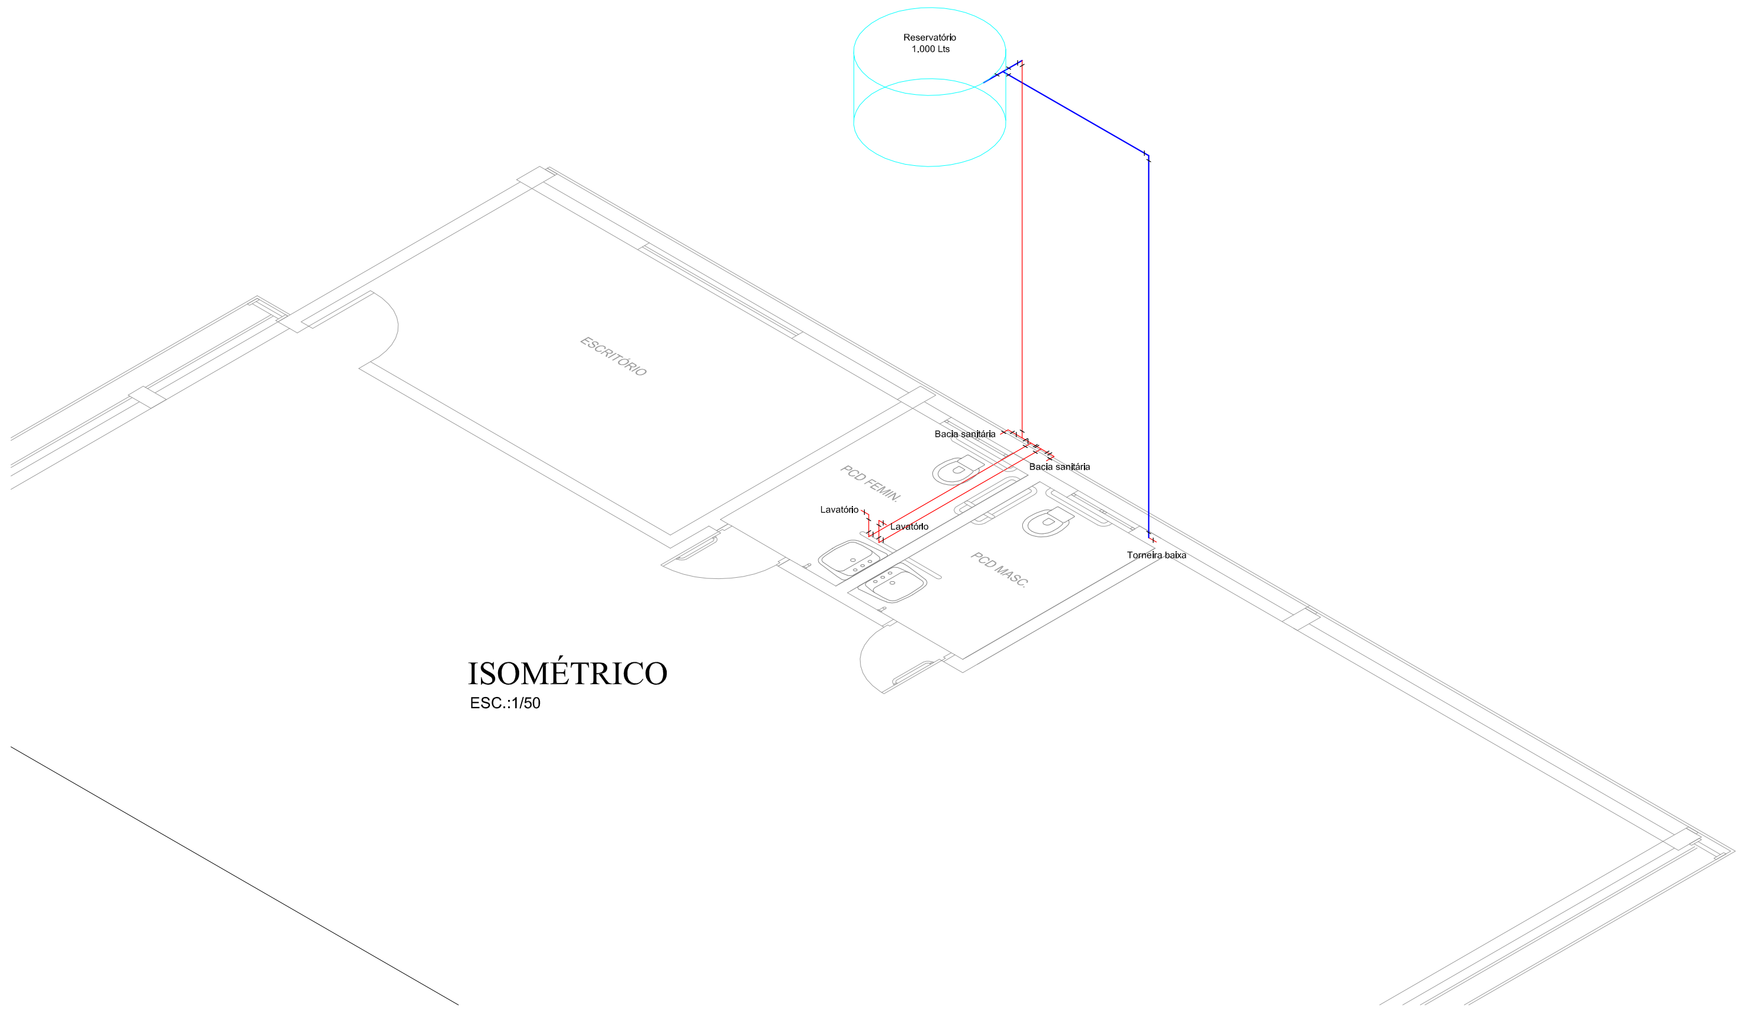

ISOMÉTRICO
ESC.:1/50

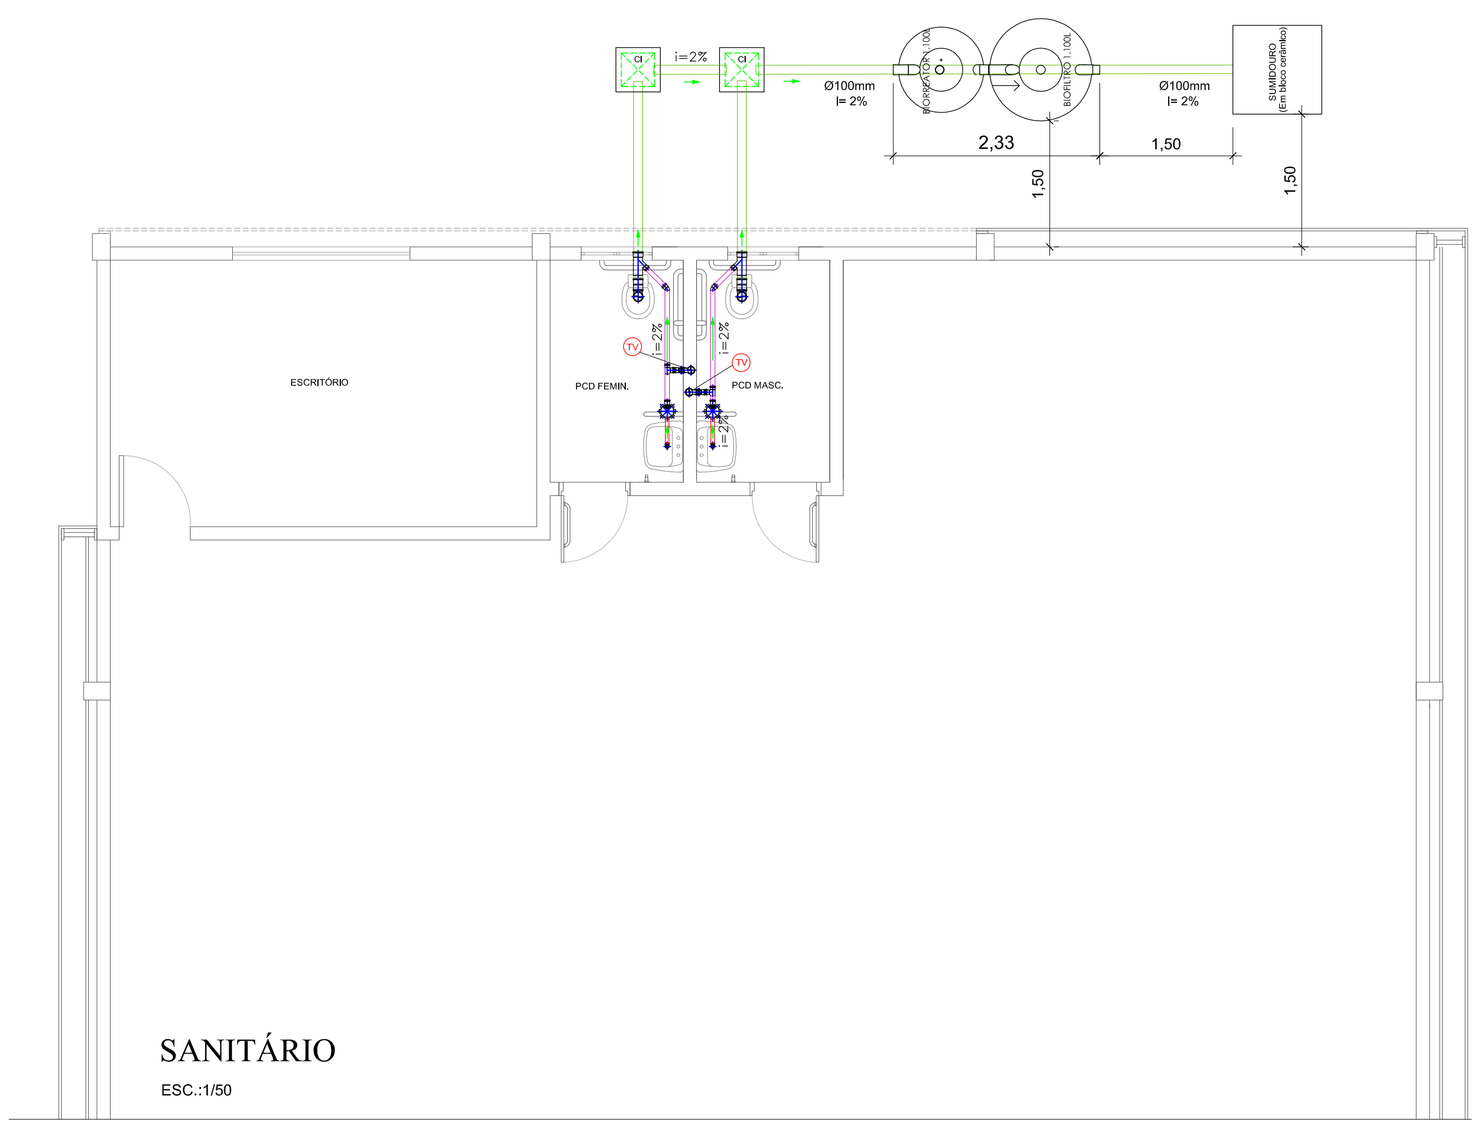

SANITÁRIO
ESC.:1/50

PVC Soldável branco	
	- Caixa Sifonada 150x150x50mm (Detalhado/em Planta)
	- Cap 100mm (Detalhado/em Planta)
	- Cap 50mm (Detalhado/em Planta)
	- Curva 90 100mm (Detalhado/Sobe)
	- Joelho 45 100mm (Detalhado/em Planta)
	- Joelho 45 50mm (Detalhado/Desce)
	- Joelho 45 50mm (Detalhado/em Planta)
	- Joelho 45 secundário 40mm (Detalhado/em Planta)
	- Joelho 90 100mm (Detalhado/Desce)
	- Joelho 90 50mm (Detalhado/Desce)
	- Joelho 90 50mm (Detalhado/Frontal)
	- Joelho 90 50mm (Detalhado/Lateral)
	- Joelho 90 secundário 40mm (Detalhado/Sobe)
	- Junção 100x50mm (Detalhado/em Planta)
	- Junção 75x50mm (Detalhado/Desce)
	- Luva de correr 50mm (Detalhado/em Planta)
	- Luva Dupla 100mm (Detalhado/em Planta)
	- Tê 100mm (Detalhado/Sobe)
	- Tê 100x50mm (Detalhado/Sobe)
	- Tê 50mm (Detalhado/em Planta)
	- Tê 50mm (Detalhado/Sobe)
	- Tê 90 secundário 40mm (Detalhado/em Planta)
	- Tê 90 secundário 40mm (Detalhado/Sobe)
TUBULAÇÃO	
	- Tubo PVC Soldável branco 100mm (Detalhado)
	- Tubo PVC Soldável branco 50mm (Detalhado)
	- Tubo PVC Soldável branco 40mm (Detalhado)

PVC Soldável branco

Quant.	Und.	Dimensão	Descrição
1	Barra	40mm	Tubo PVC Soldável branco
0,50	Barra	50mm	Tubo PVC Soldável branco
0,16	Barra	100mm	Tubo PVC Soldável branco
2	pc	150x150x50mm	Caixa Sifonada
4	pc	50mm	Joelho 45
2	pc	50mm	Joelho 90
2	pc	100mm	Joelho 90
2	pc	40mm	Joelho 90 secundário
2	pc	75mmx50mm	Junção
2	pc	100mmx50mm	Junção Invertida
2	pc	100mm	Luva Dupla
2	pc	50mm	Tê

NBR 7229/1993 - Projeto, construção e operação de sistemas de Tanques sépticos.
NBR 13969/1997 - Tanques sépticos- Unitàades de tratamento, complementar e disposição finul dos efluentes liquitos-Projeto, construção e operação.
NBR 8160/1999 - Sistemas prediais de esgoto sanitário - projeto e execução.

DIMENSIONAMENTO DO SISTEMA PARA UMA MÉDIA DE 1.100 LITROS DE EFLUENTES
VER DETALHE DO SISTEMA DE ESGOTO NA PRANCHA 05

AMERIOS

ASSOCIAÇÃO DOS MUNICÍPIOS DO ENTRE RIOS-SC
BOM JESUS DO OESTE-CAIBI-CAMPO ERÊ-CUNHA PORÃ-CUNHATAÍ-FLOR DO SERTÃO
IRACEMINHA-MARAVILHA-MODELO-PALMITOS-RIQUEZA-ROMELÂNDIA-SALTINHO
SANTA TEREZINHA DO PROGRESSO-SÃO MIGUEL DA BOA VISTA-SAUDADES-TIGRINHOS

ENDEREÇO:
Avenida Euclides da Cunha, 160 - Cx. P. 47 - Bairro Centro
89.874-000 - MARAVILHA - Santa Catarina
Fone/Fax: (0**49) 3664-0282 - e-mail: amerios@amerios.org.br
CNPJ 00.961.206/0001-88

MUNICÍPIO DE BOM JESUS DO OESTE - SC

PAVILHÃO INDUSTRIAL II - 375,00m² -

RESPONSÁVEL TÉCNICO:
CLARICE V. TUMELERO NIEDERMAIER
ENGENHEIRA CIVIL
CREA/SC 139652-1 R/N 2515059260

CARIMBO:

ESPECIFICAÇÕES:
SANITÁRIO E HIDRÁULICO

PROPRIETÁRIO:
MUNICÍPIO DE BOM JESUS DO OESTE - SC

ASSINATURA DO PREFEITO:
RONALDO LUIZ SENGER

FOLHA:
04/05

LOCAL:
ÁREA INDUSTRIAL

DESENHO:
SANDRA GARCIA

Nº DESENHO:
D1201818JO/NOVEMBRO/PAVILHÃO II 375,00m²

DATA:
NOVEMBRO DE 2018

ESCALA:
INDICADA