



Y
↑ LOCAÇÃO – ESTRUTURA DO PÓRTICO
Escala 1:50
→ X

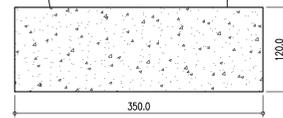


DETALHE A – SAPATA
SAPATA
350x350x120

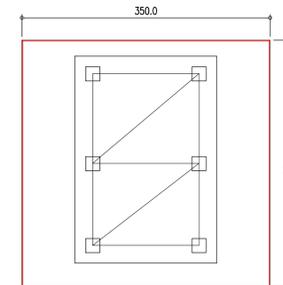

VER DETALHE A
SAPATA

Y
↑ LOCAÇÃO – ESTRUTURA DO PÓRTICO
Escala 1:50
→ X

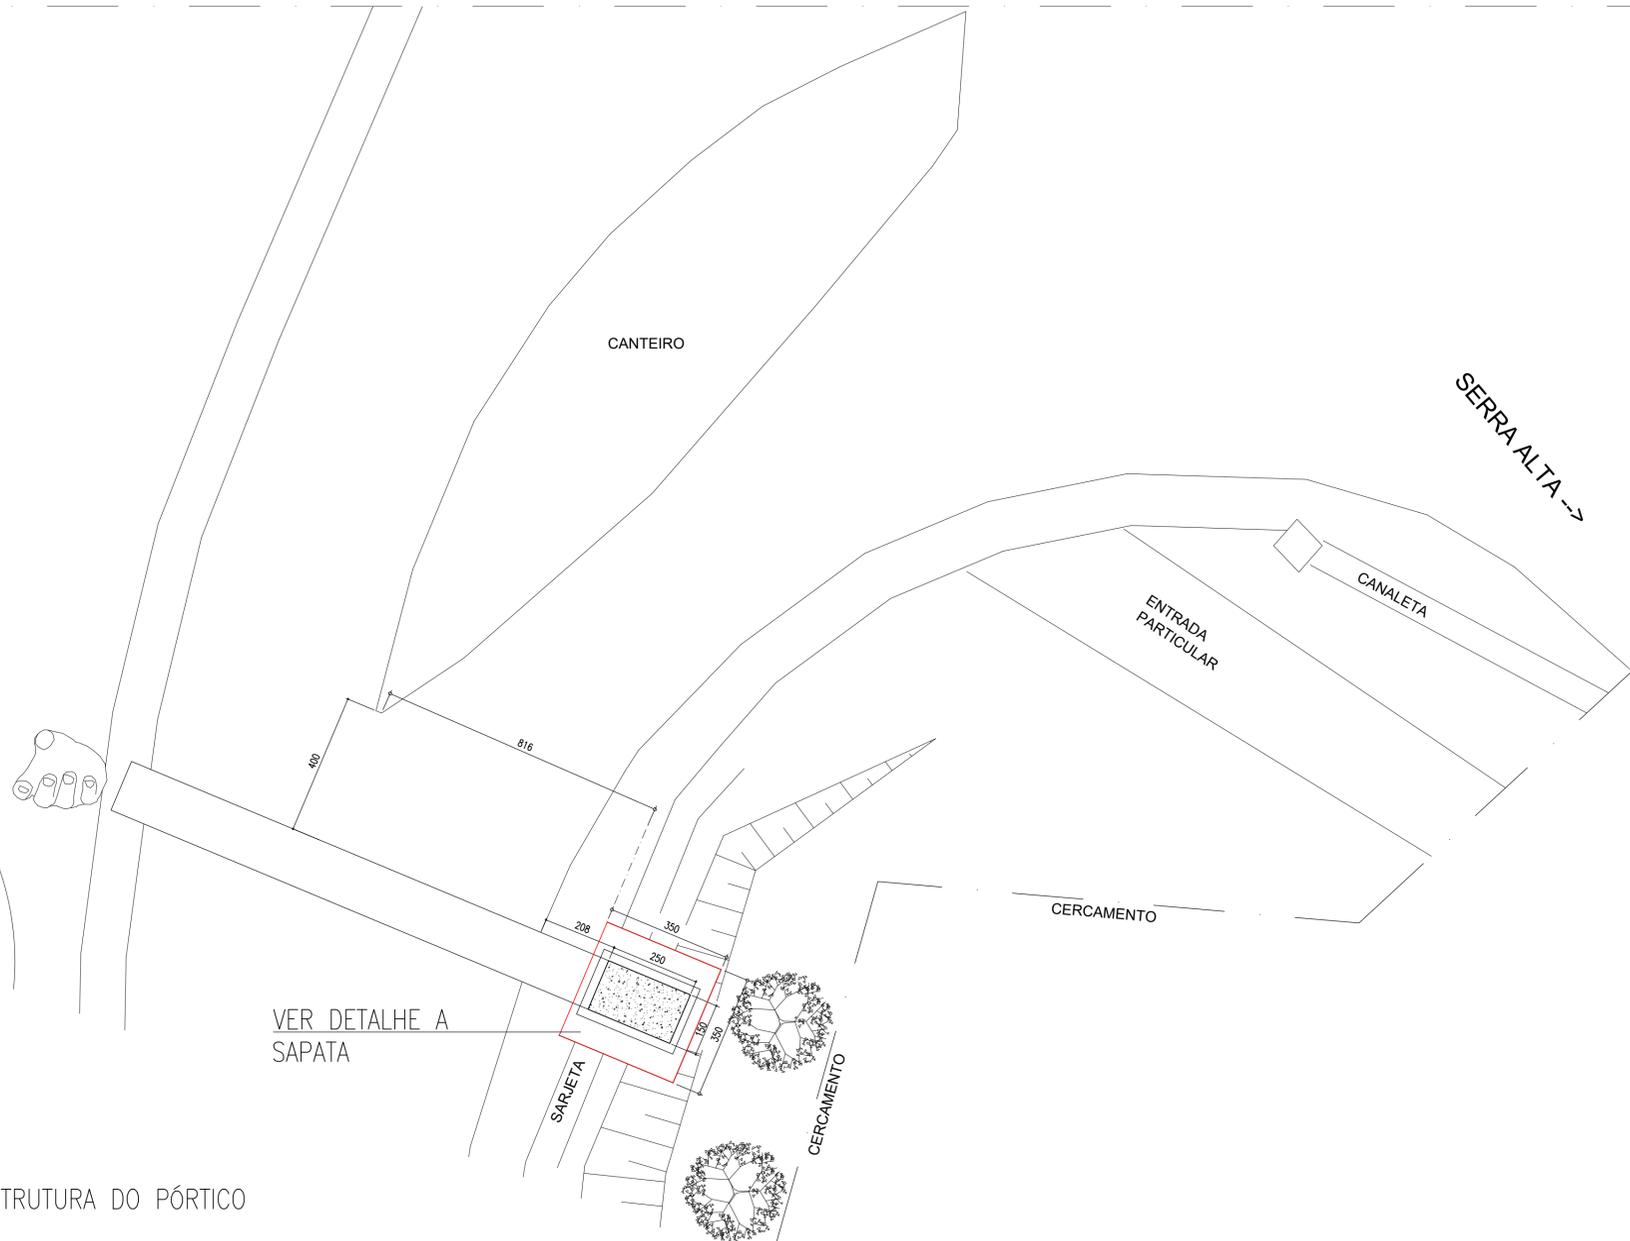

Notas Gerais

Materiais:

- Aço.....: CA50 e CA60
- Concreto Estrutura.....: 25 MPa (250 kgf/cm²)
- Concreto Fundação.....: 25 MPa (250 kgf/cm²)
- Deve ser mantido cura úmida do concreto por 7 dias
- Deve ser mantido o escoramento por no mínimo por 21 dias
- Só poderão ser executadas paredes após 28 dias da concretagem
- Deve ser utilizado espaçadores plásticos para garantir o recobrimento dos elementos
- Todas as cotas em centímetros, exceto cotas de níveis que estão em metros

Recobrimentos:

- Vigas.....: 2.5cm
- Pilares.....: 2.5cm
- Lajes.....: 2.0cm
- Sapatas.....: 5.0cm



ASSOCIAÇÃO DOS MUNICÍPIOS DO ENTRE RIOS-SC
BOM JESUS DO OESTE-CAIBI-CAMPO ERÉ-CLINHA PORÁ-CUNHATAI-FLOR DO SERTÃO
IRACEMINHA-MARAVILHA-MODELO-PALMITOS-RIQUEZA-ROMELÂNDIA-SALTINHO
SANTA TEREZINHA DO PROGRESSO-SÃO MIGUEL DA BOA VISTA-SAUADAES-TIGRINHOS

ENDEREO:
Av. Euclides da Cunha, 160 - Cx. P. 47 - Centro
89.874-000 - MARAVILHA - Santa Catarina
Fone/Fax: (0**49) 3664-0282- e-mail:amerios@amerios.org.br
CNPJ 00.961.206/0001-88



MUNICÍPIO DE BOM JESUS DO OESTE / SC

OBRA:
PROJETO ESTRUTURAL
PÓRTICO DE ENTRADA

RESPONSÁVEL TÉCNICO:
RAFAEL CASSOL BASSO
ENGENHEIRO CIVIL
CREA / SC: 112.213-2

ESPECIFICAÇÕES:
LOCAÇÃO DA ESTRUTURA

PROPRIETÁRIO:
MUNICÍPIO DE BOM JESUS DO OESTE/SC

ASS. DO PREFEITO:
RONALDO LUIZ SENER

LOCAL:
ACESSO AO MUNICÍPIO

DATA:
SETEMBRO / 2019

DESENHO:
RAFAEL CASSOL BASSO

Nº DESENHO:
Projetos/Projetos2019/Palmitos

ÁREA:
-

ESCALA:
-

FOLHA:
01/04