

PERSPECTIVA 01: VISTA DO ESTACIONAMENTO




PERSPECTIVA 02: VISTA DO ESTACIONAMENTO



PERSPECTIVA 03: VISTA DO ESTACIONAMENTO



PERSPECTIVA 04: VISTA DO ACESSO

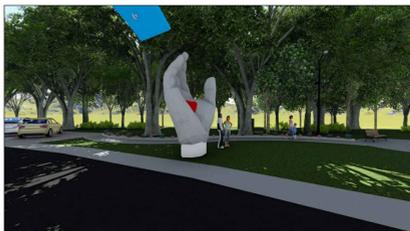

PERSPECTIVA 05: VISTA DO ACESSO







PERSPECTIVA 06: VISTA DO ACESSO



PERSPECTIVA 07: VISTA DA PRAÇA



PERSPECTIVA 08: VISTA DA PRAÇA

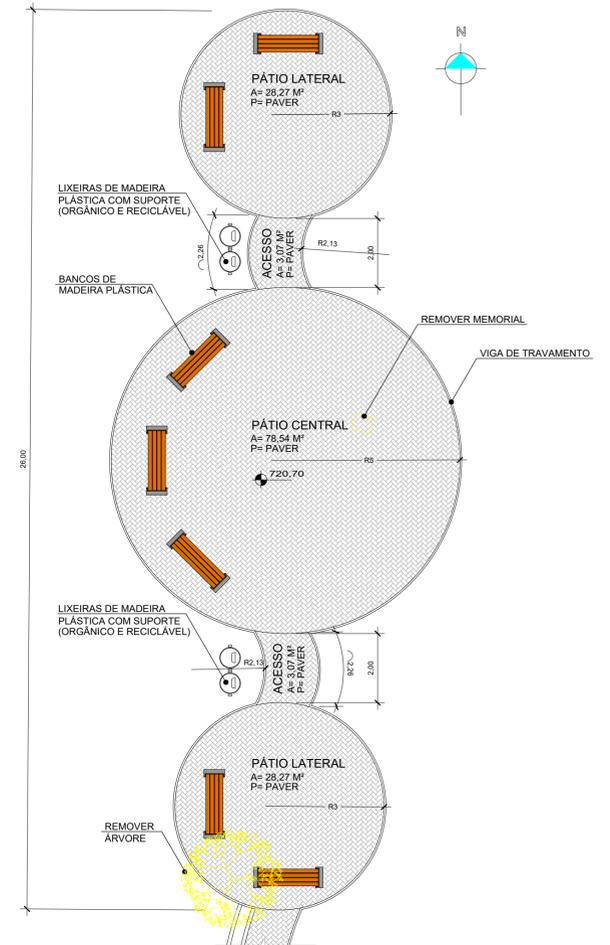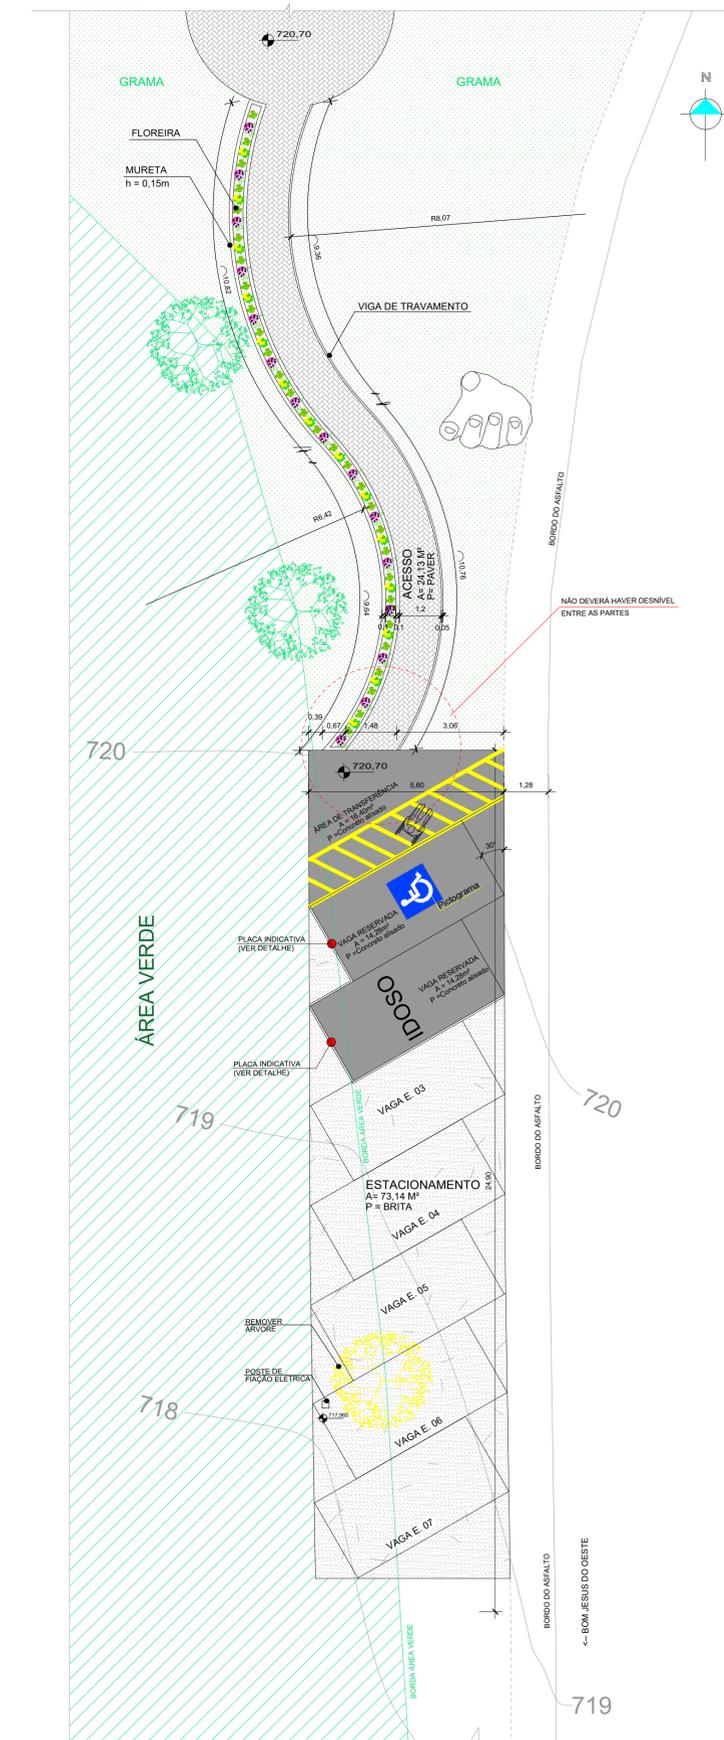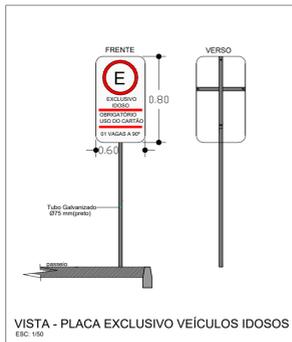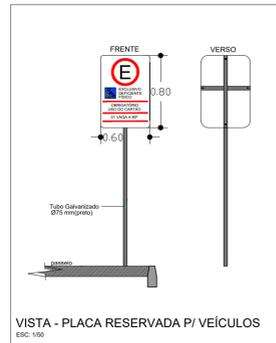

	<b>ASSOCIAÇÃO DOS MUNICÍPIOS DO ENTRE RIOS-SC</b> BOM JESUS DO OESTE-CAIBI-CAMPO ERÉ-CUNHA PORÁ-CUNHATAÍ-FLORES DO SERTÃO IRACEMINHA-MARAVILHA-MODELO-PALMITOS-RIQUEZA-ROMELÂNDIA-SALTINHO SANTA TEREZINHA DO PROGRESSO-SÃO MIGUEL DA BOA VISTA-SAUADES-TIGRINHOS ENDEREÇO: Avenida Euclides da Cunha, 160 - Cx. P. 47 - Bairro Centro 89.874-000 - MARAVILHA - Santa Catarina Fone/Fax: (0**49) 3664-0282 - e-mail: amerios@amerios.org.br CNPJ 00.961.206/0001-88		
<b>MUNICÍPIO DE BOM JESUS DO OESTE - SC</b>			
<b>PORTAL DE ENTRADA</b>			
RESPONSÁVEL TÉCNICO: CLÁRICE V. TUMELERO NIEDERMAIER ENGENHEIRA CIVIL CREA/SC 139652-1 R/N 2515050260	CARIMBO:		
PROPRIETÁRIO: MUNICÍPIO DE BOM JESUS DO OESTE - SC LOCAL: Acesso Leste do município - Entroncamento com a SC 160		ASSINATURA DO PREFEITO: RONALDO LUIZ SENER	
DESENHO: DANIELA GATELLI N° DESENHO: 2019/BOMJESUSDOOESTE/JULHO DATA: AGOSTO/2019 ESCALA: INDICADA		FOLHA: 02/04	