


# ÁRMARIO E PIA/ COZINHA

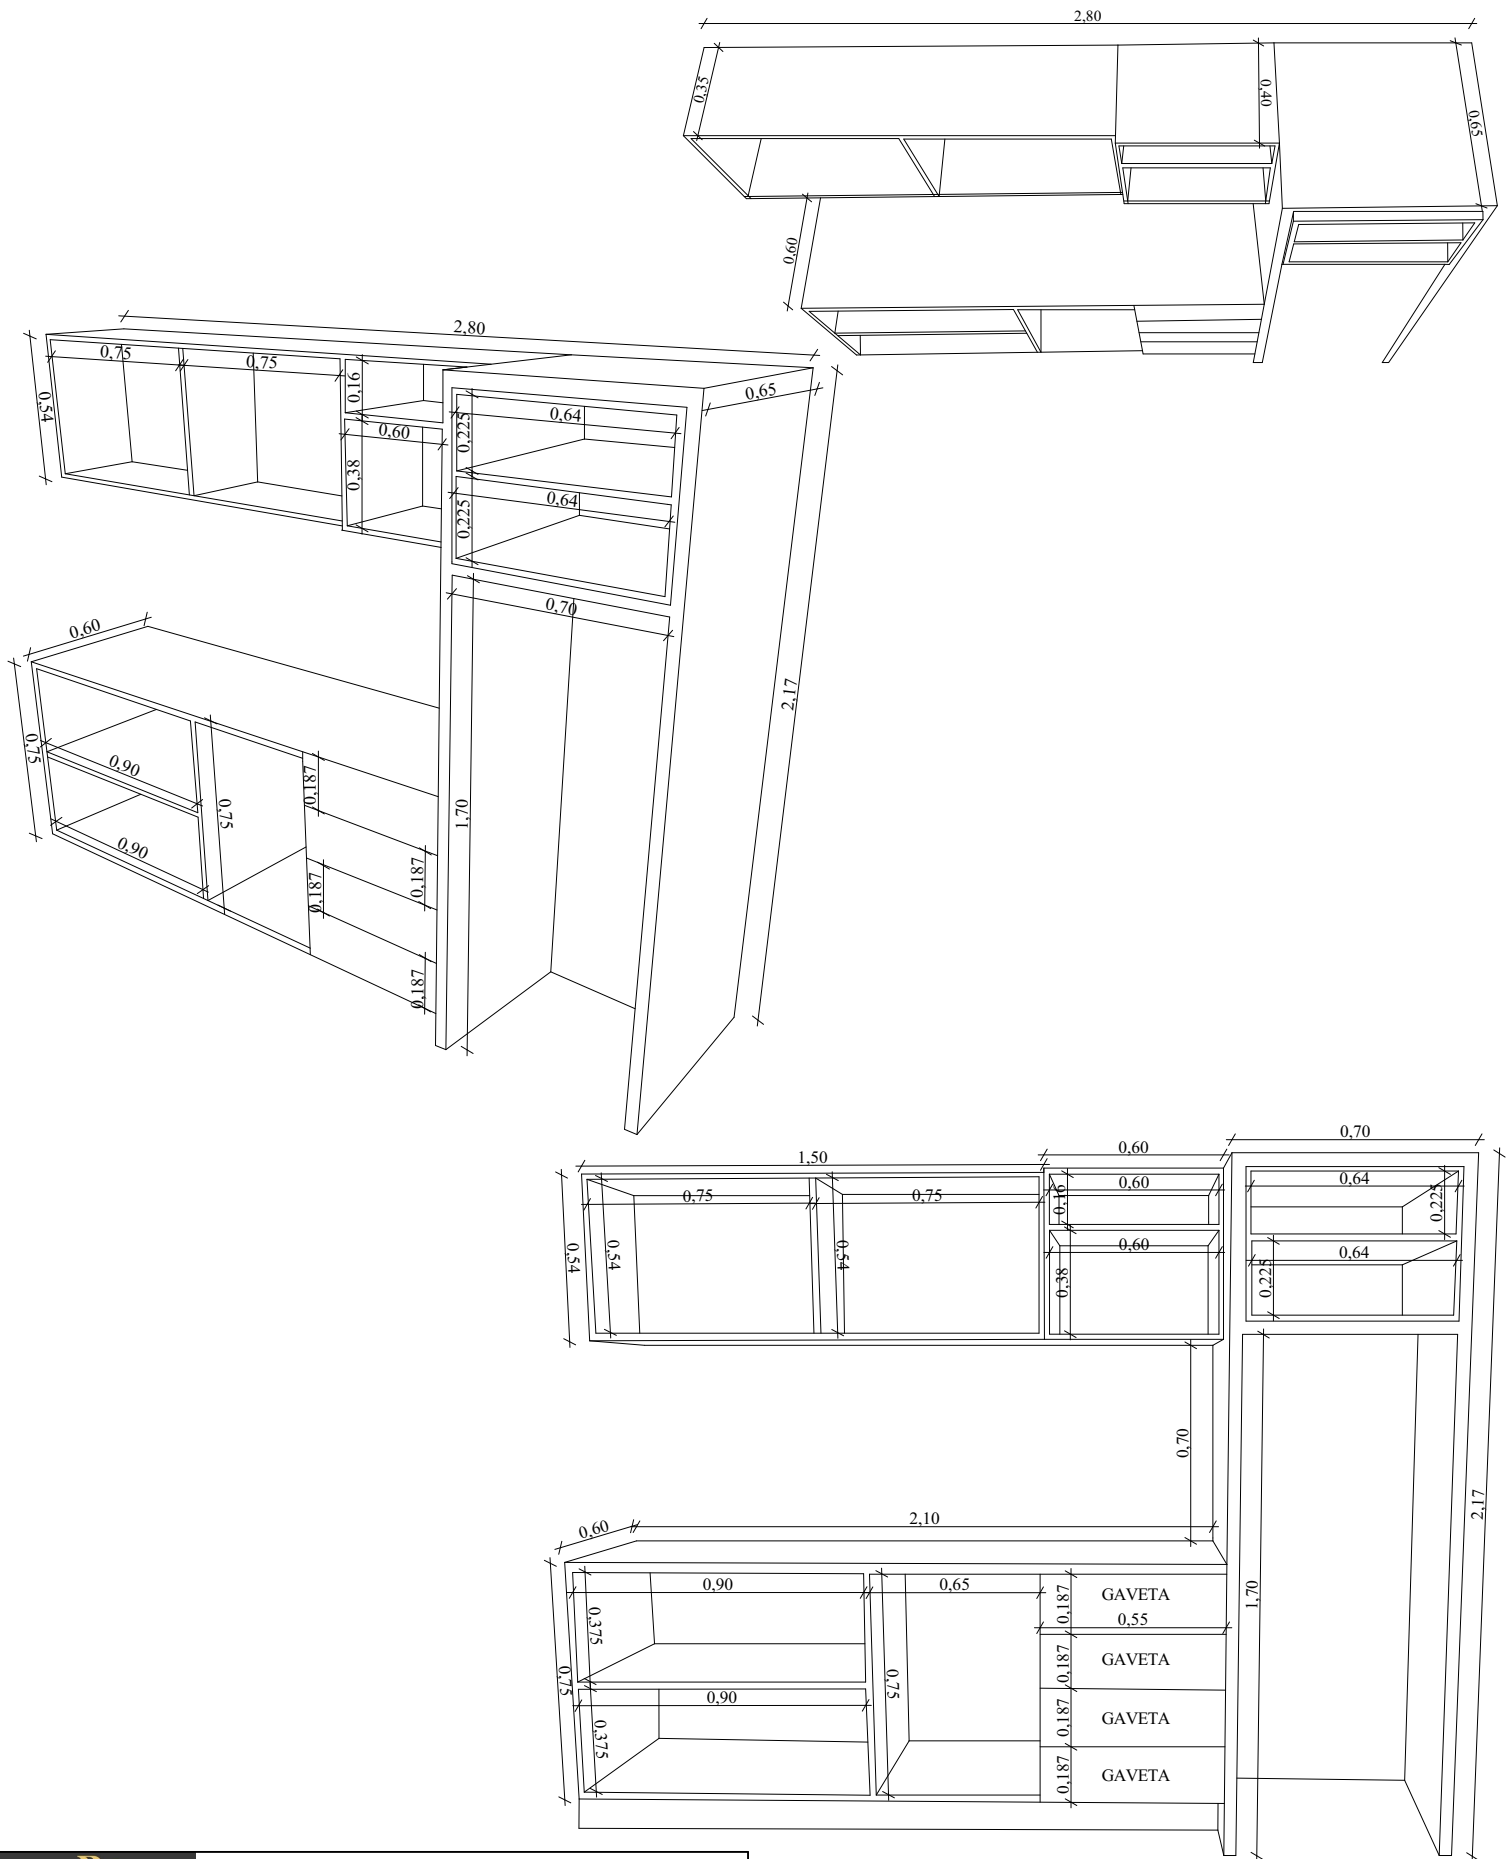

RESPONSÁVEL TÉCNICO:

**KELI MENIN RAMOS**

Arquiteta e Urbanista - CAU A146009-9

ASS RESPONSÁVEL:

ASSINATURA

PROPRIETÁRIO:

PREFEITURA MUNICIPAL DE BOM JESUS DO OESTE

OBRA:

COZINHA

DATA:

julho / 2020

FOLHA: