

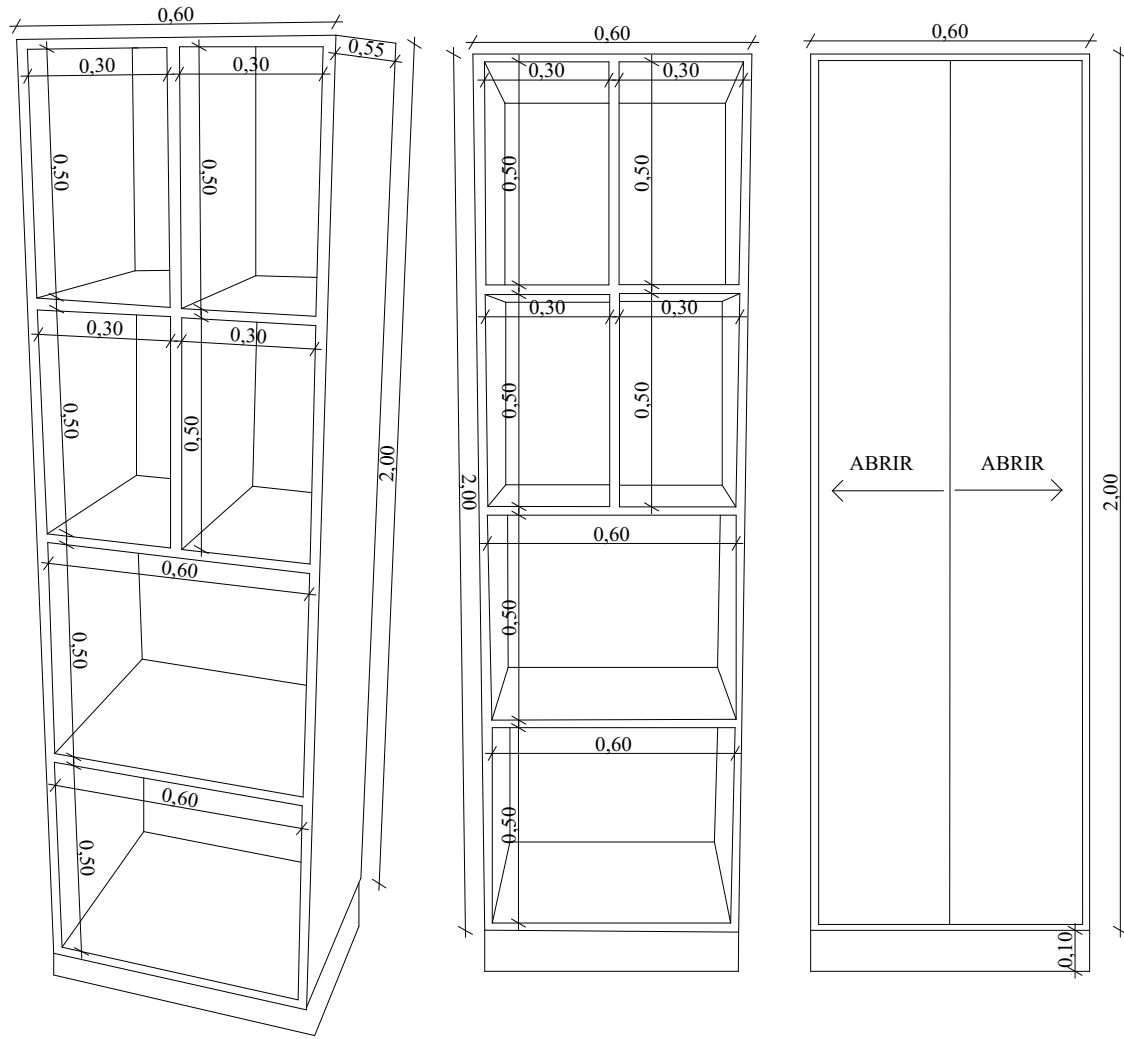


ÁRMARIOS/ SALA GINECOLOGISTA E ENFERMEIRA

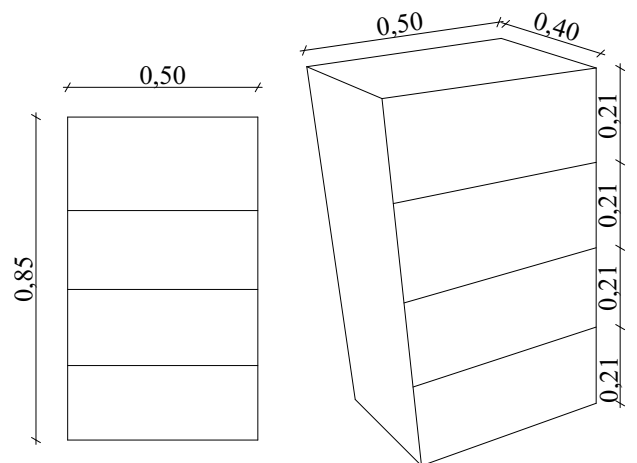

BANHEIRO

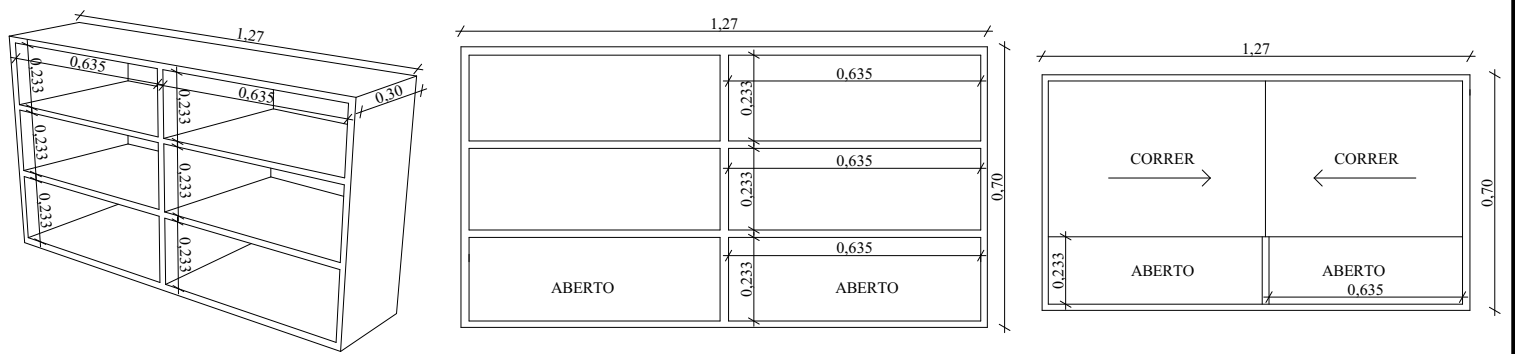

	RESPONSÁVEL TÉCNICO: KELI MENIN RAMOS Arquiteta e Urbanista - CAU A146009-9
	ASS RESPONSÁVEL: _____ ASSINATURA _____
PROPRIETÁRIO: PREFEITURA MUNICIPAL DE BOM JESUS DO OESTE	
OBRA: SALA GINECOLOGISTA E ENFERMEIRA	DATA: julho / 2020
FOLHA: 05	