


MESA/ SALA GINECOLOGISTA E ENFERMEIRA

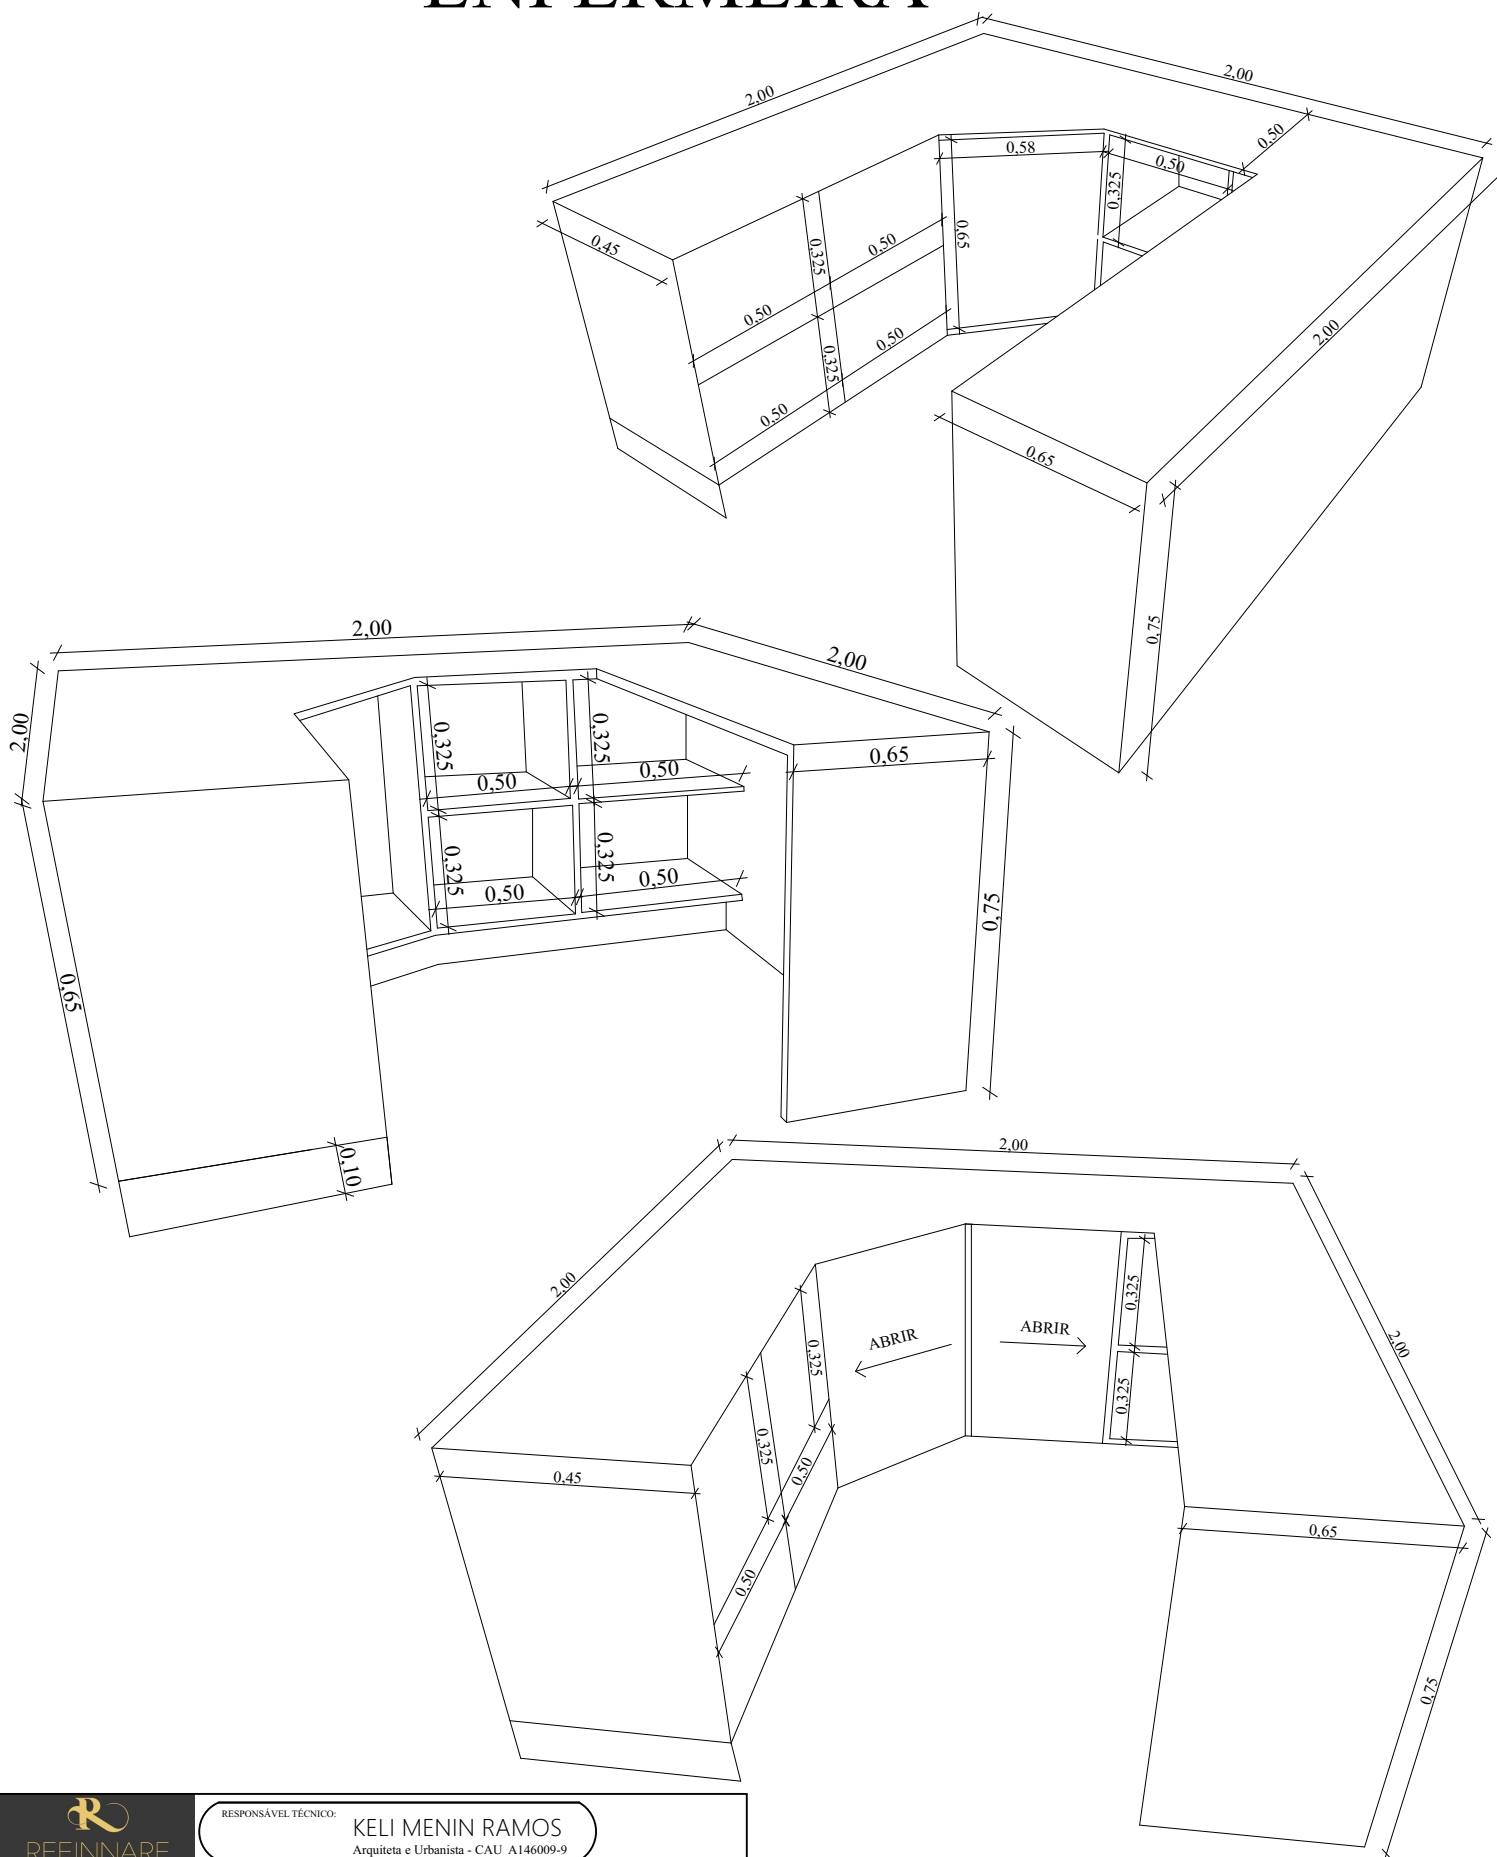

R
REFINNARE

RESPONSÁVEL TÉCNICO:

KELI MENIN RAMOS
Arquiteta e Urbanista - CAU A146009-9

ASS RESPONSÁVEL:

ASSINATURA

PROPRIETÁRIO:

PREFEITURA MUNICIPAL DE BOM JESUS DO OESTE

OBRA:
SALA GINECOLOGISTA E ENFERMEIRA

DATA:

julho / 2020

FOLHA:

07