


ÁRMARIO FECHADO E PIA/ COZINHA

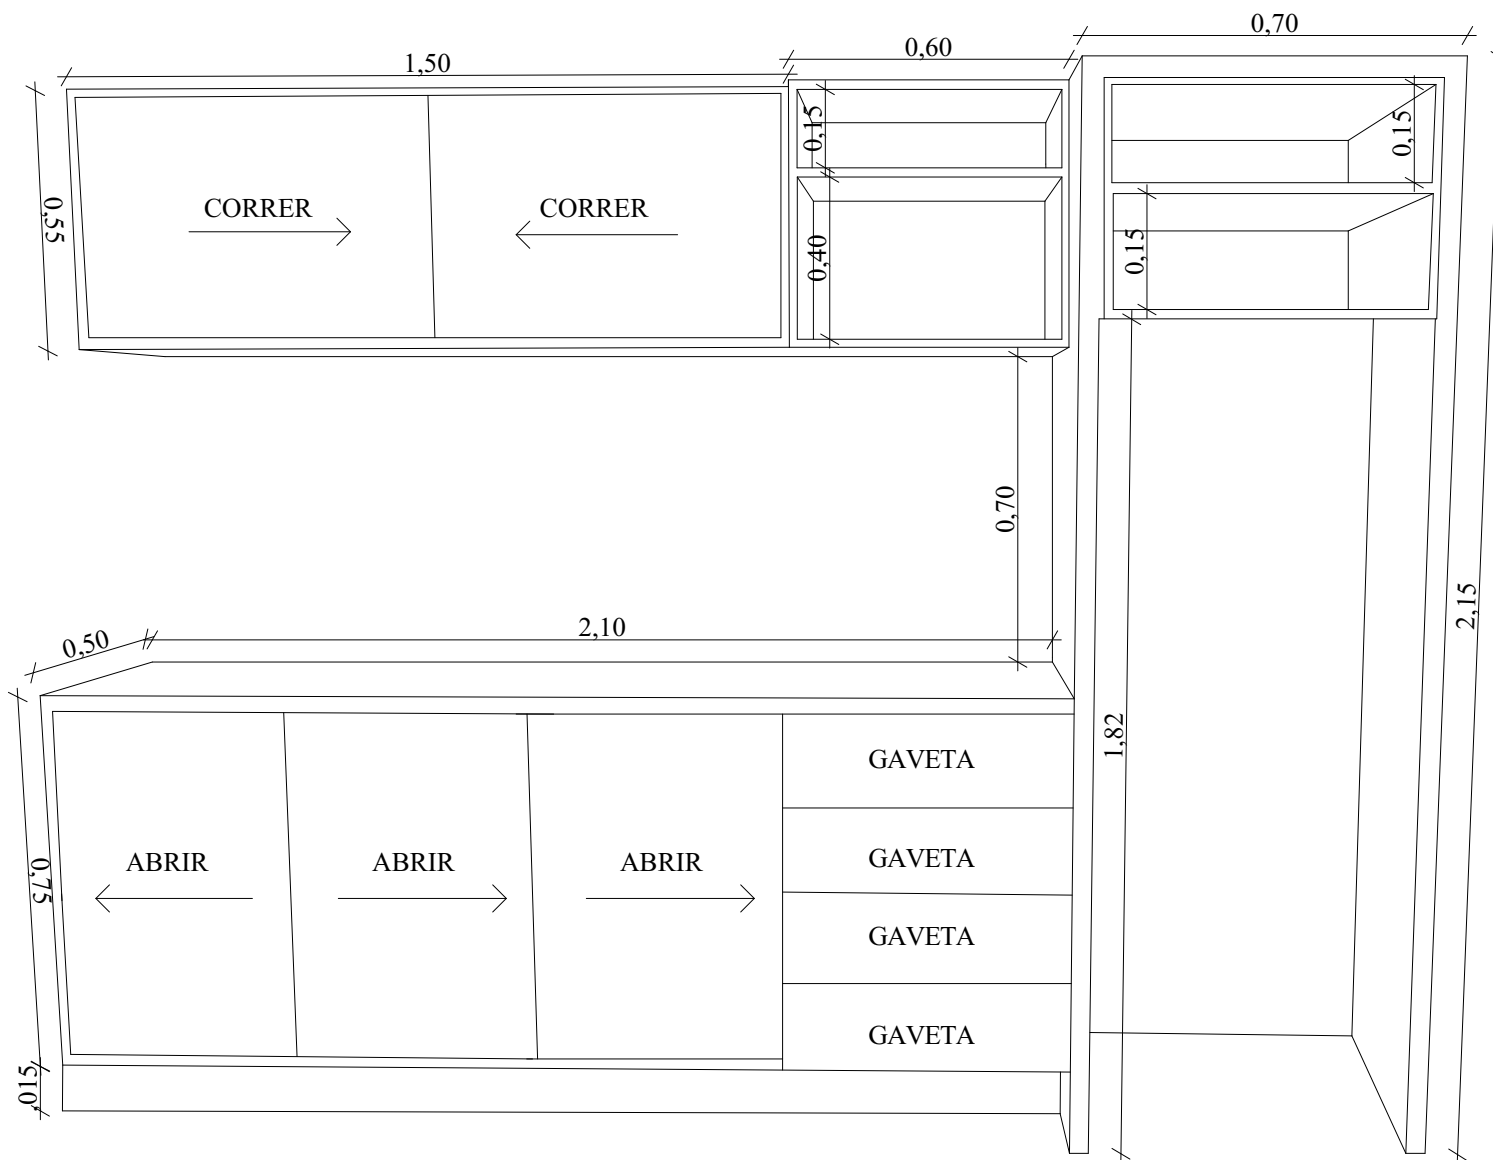

	RESPONSÁVEL TÉCNICO: KELI MENIN RAMOS Arquiteta e Urbanista - CAU A146009-9	
ASS RESPONSÁVEL:	ASSINATURA	
PROPRIETÁRIO: PREFEITURA MUNICIPAL DE BOM JESUS DO OESTE		
OBRA: COZINHA	DATA: Setembro / 2020	FOLHA: 05