

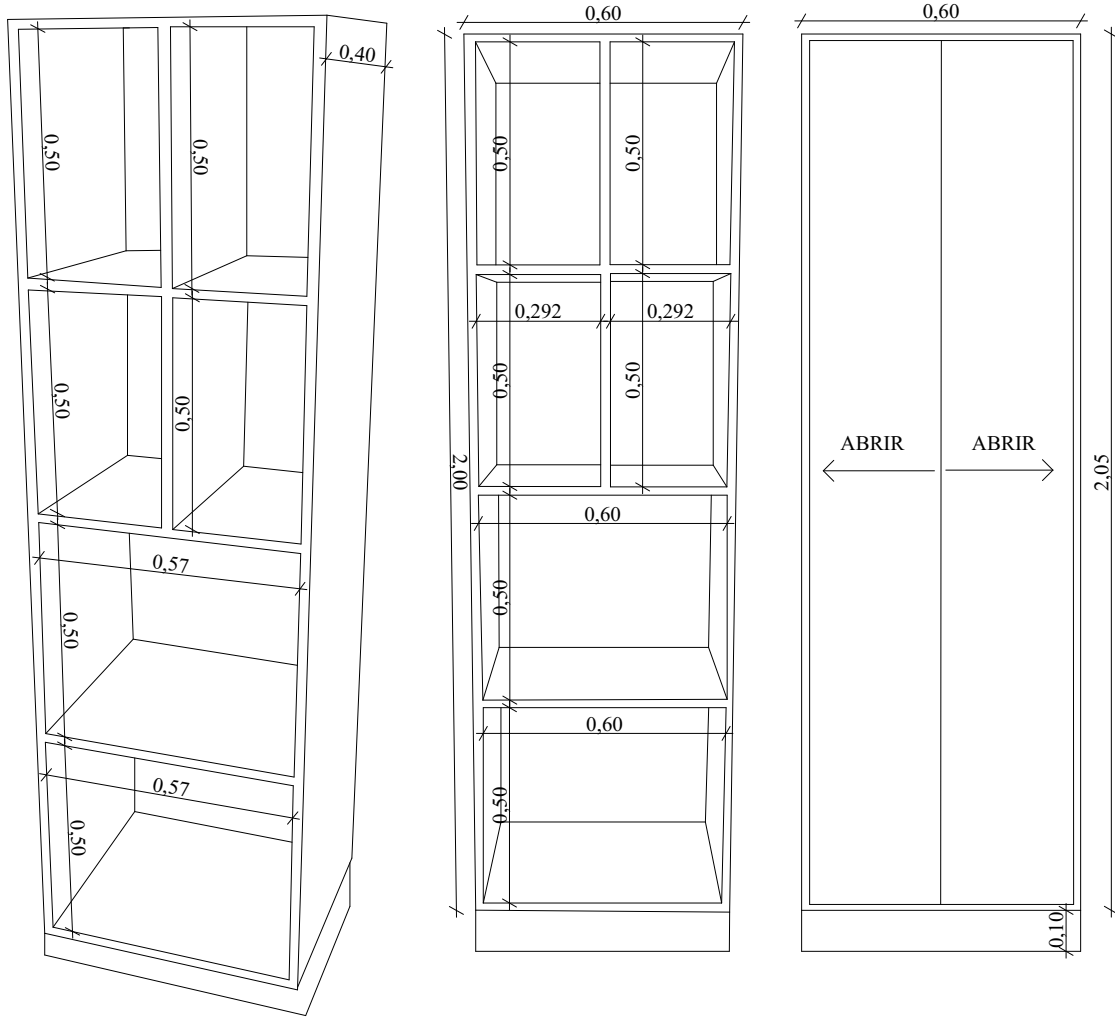


# ÁRMARIOS/ SALA GINECOLOGISTA E ENFERMEIRA

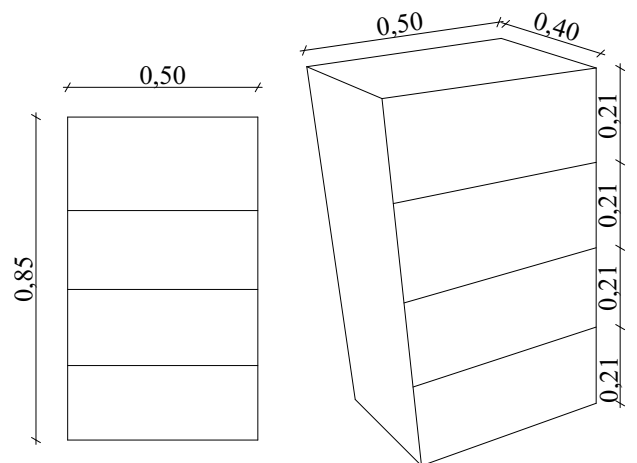

## BANHEIRO

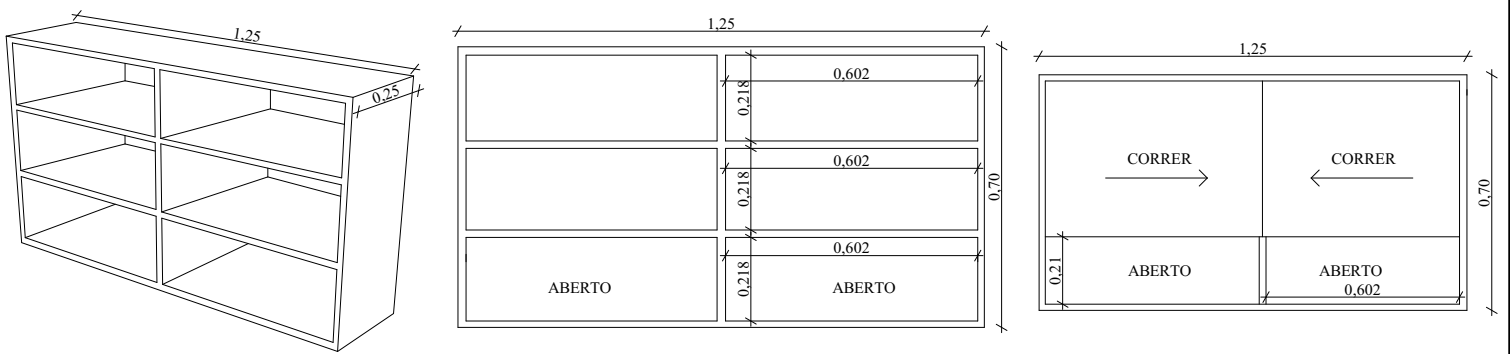

 <b>REFINNARE</b>	RESPONSÁVEL TÉCNICO: <b>KELI MENIN RAMOS</b> Arquitecta e Urbanista - CAU A146009-9
	ASS RESPONSÁVEL: _____ ASSINATURA _____
PROPRIETÁRIO: <b>PREFEITURA MUNICIPAL DE BOM JESUS DO OESTE</b>	
OBRA: SALA GINECOLOGISTA E ENFERMEIRA	DATA: <b>Setembro / 2020</b>
FOLHA: <b>09</b>	