
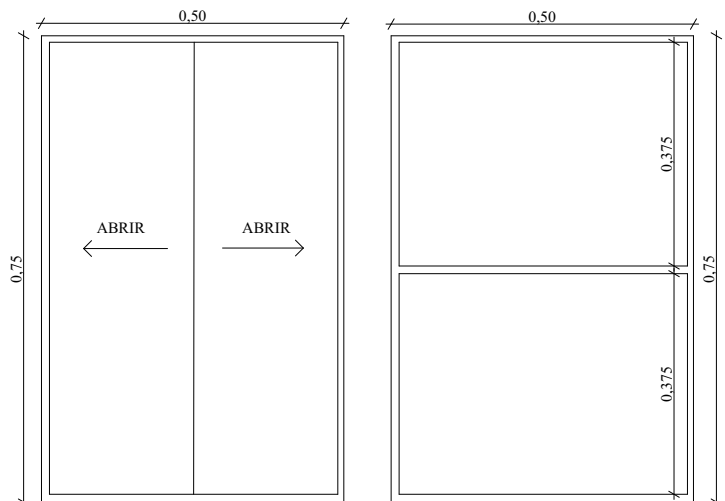


MESA/ RECEPÇÃO

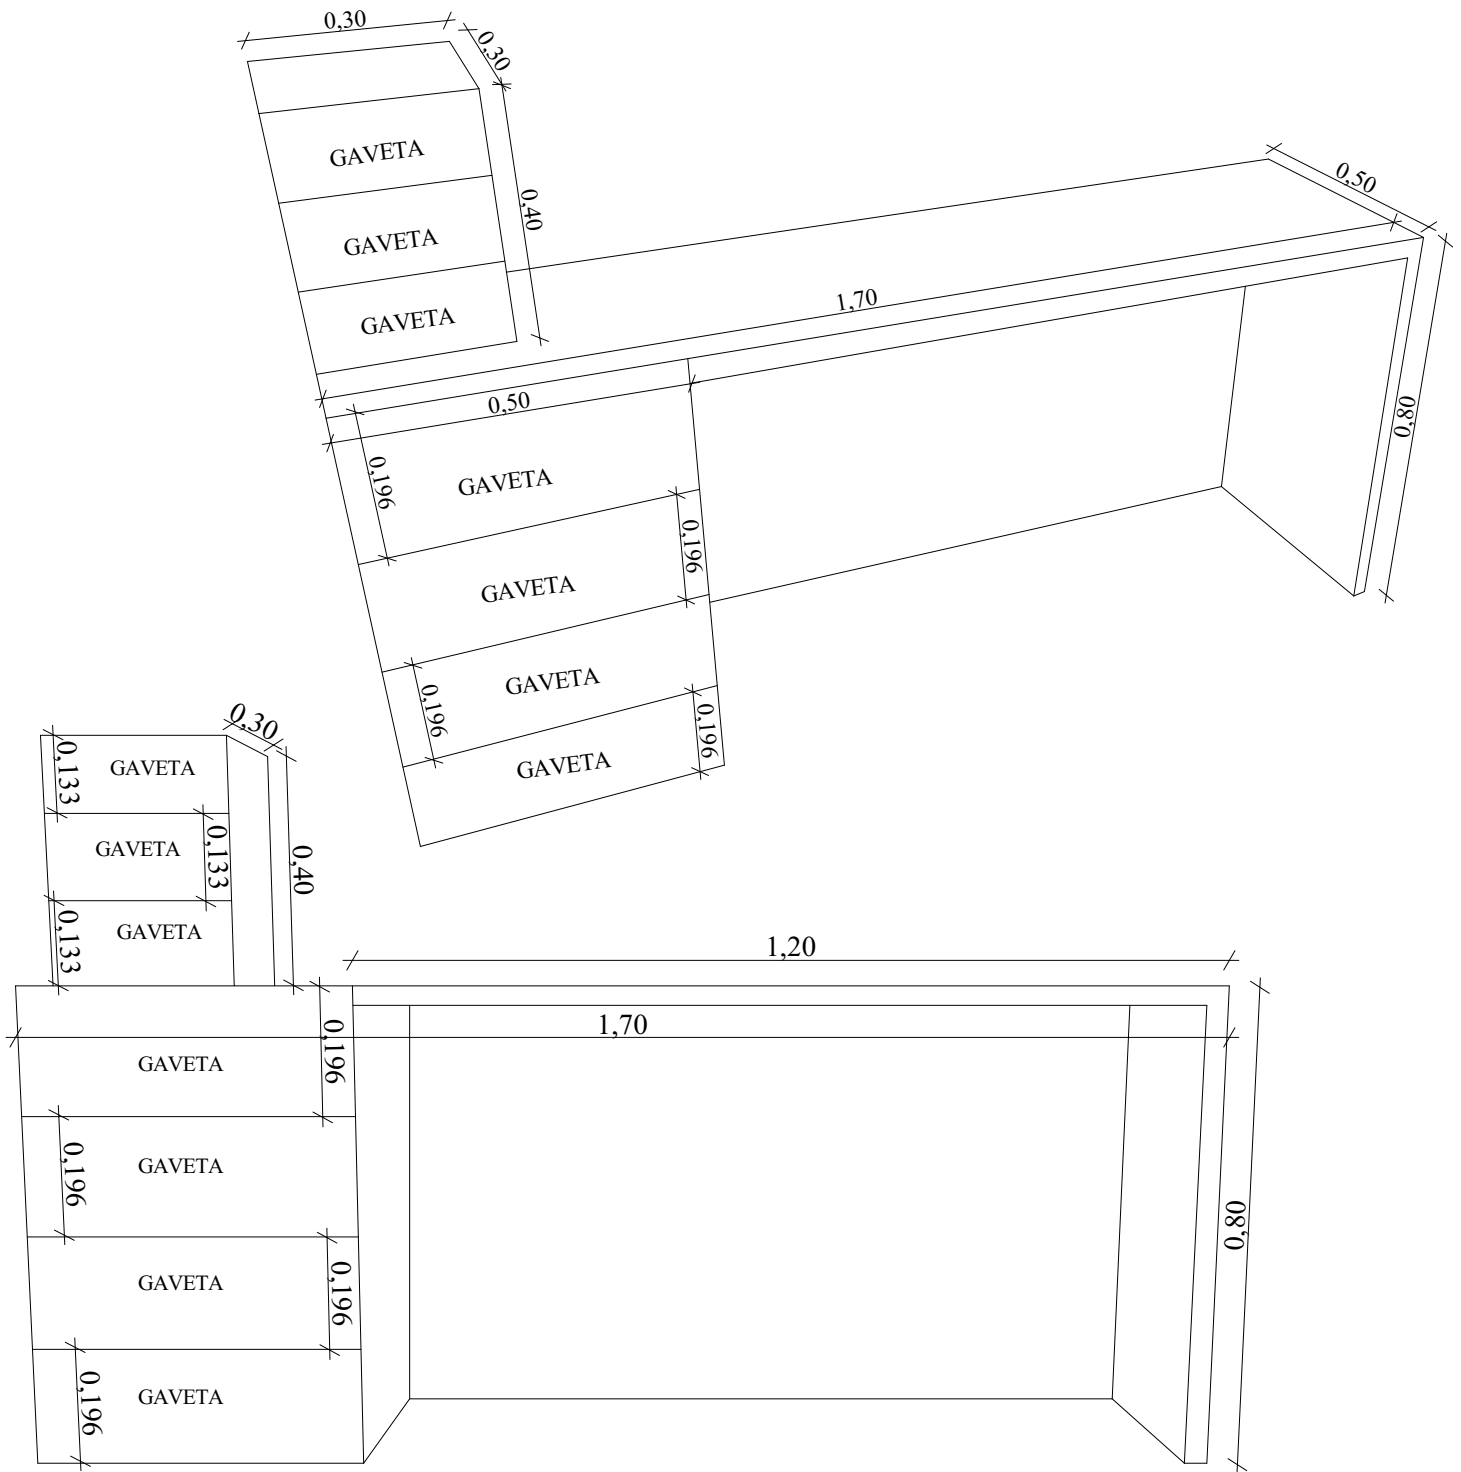

	RESPONSÁVEL TÉCNICO: KELI MENIN RAMOS Arquiteta e Urbanista - CAU A146009-9
	ASS RESPONSÁVEL: _____ ASSINATURA: _____
PROPRIETÁRIO: PREFEITURA MUNICIPAL DE BOM JESUS DO OESTE	
OBRA: RECEPÇÃO	DATA: Setembro / 2020
FOLHA: 14	