




CORTE AA
ESC: 1/100

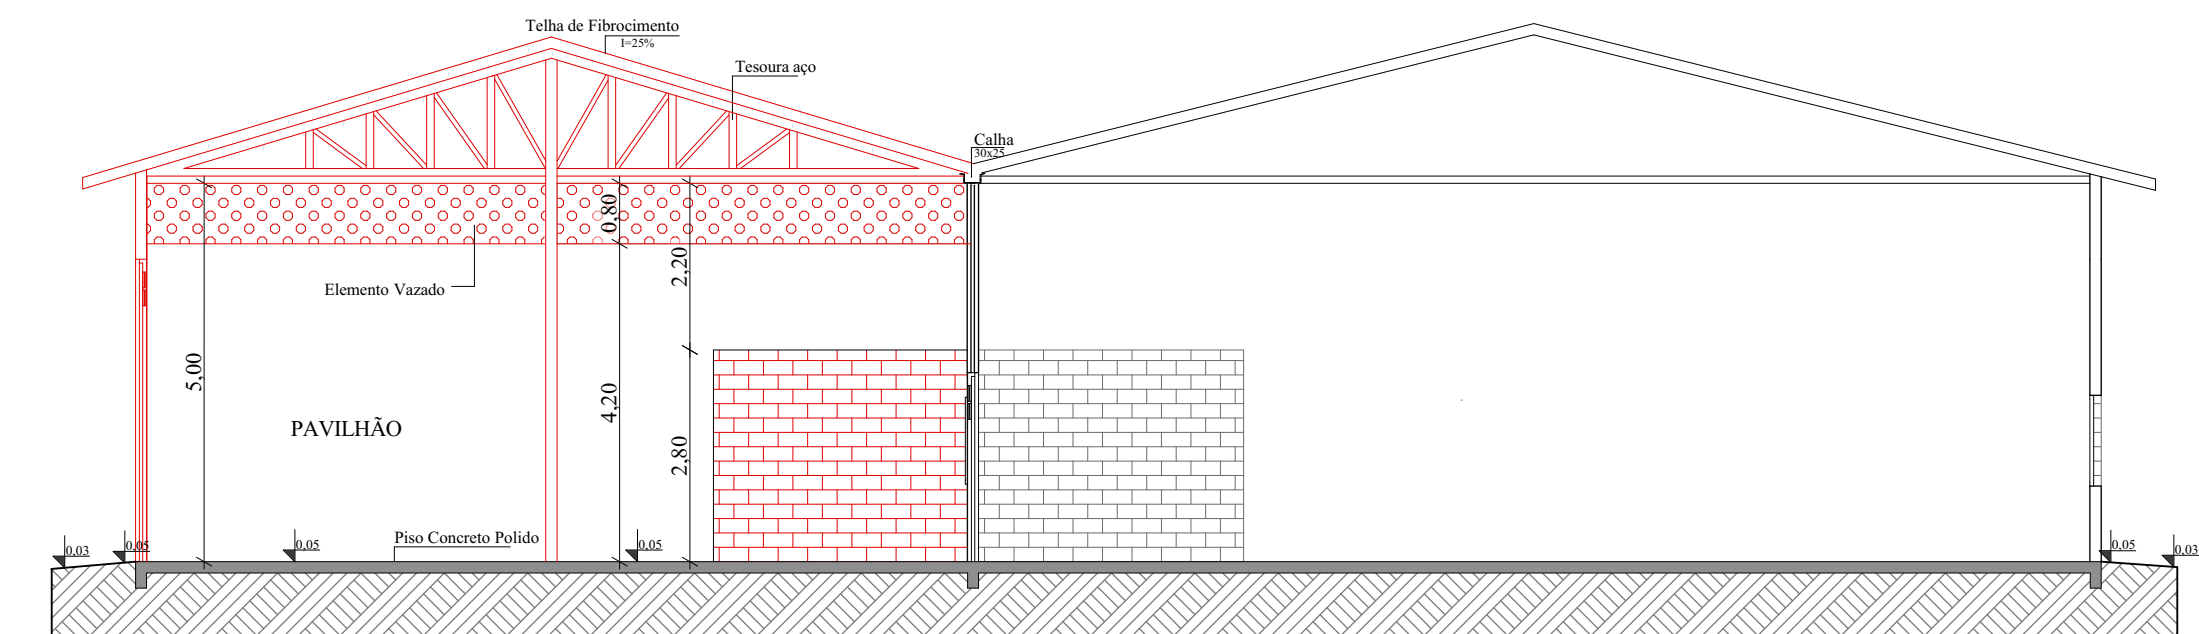

CORTE BB
ESC: 1/100

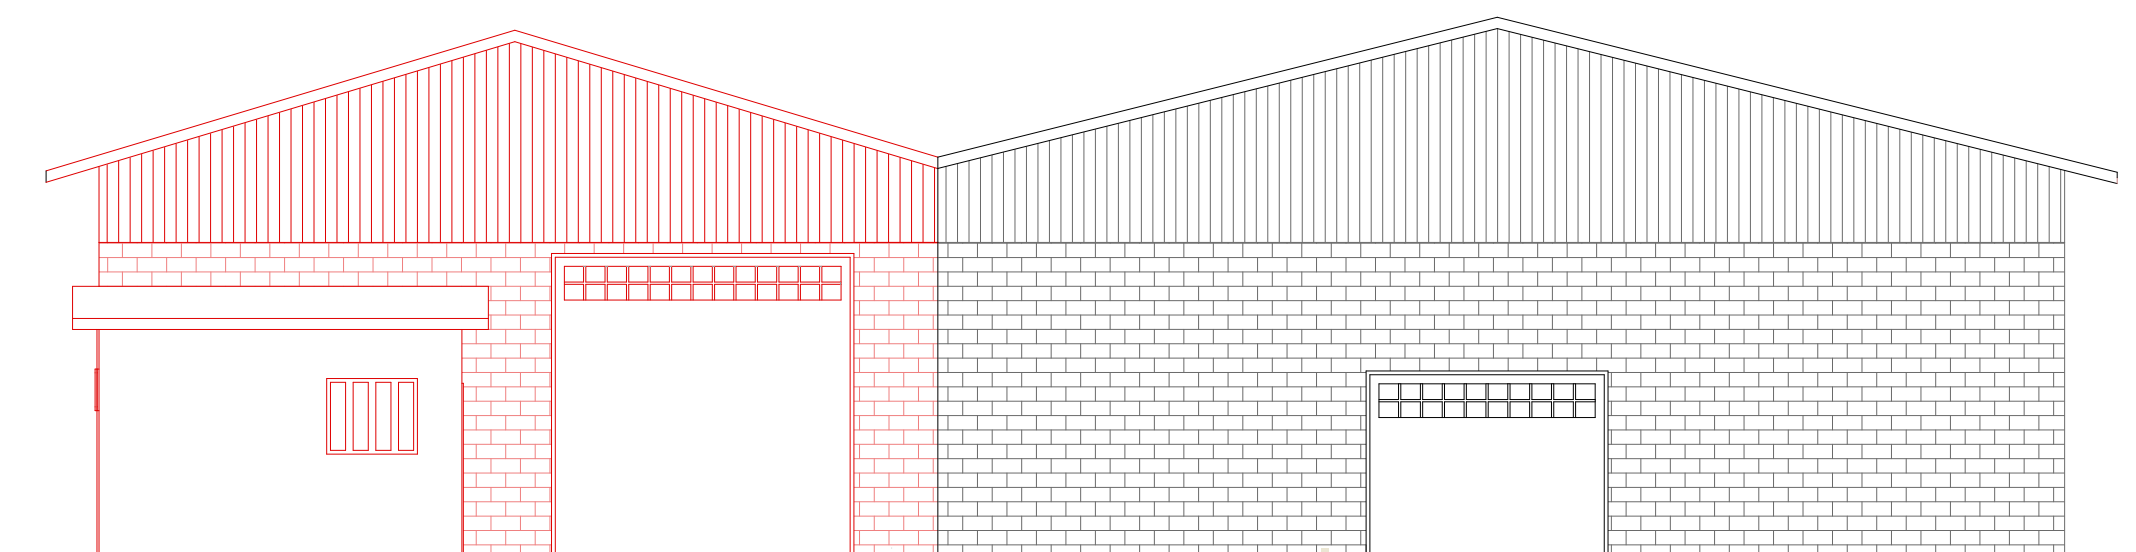


FACHADA
ESC: 1/100

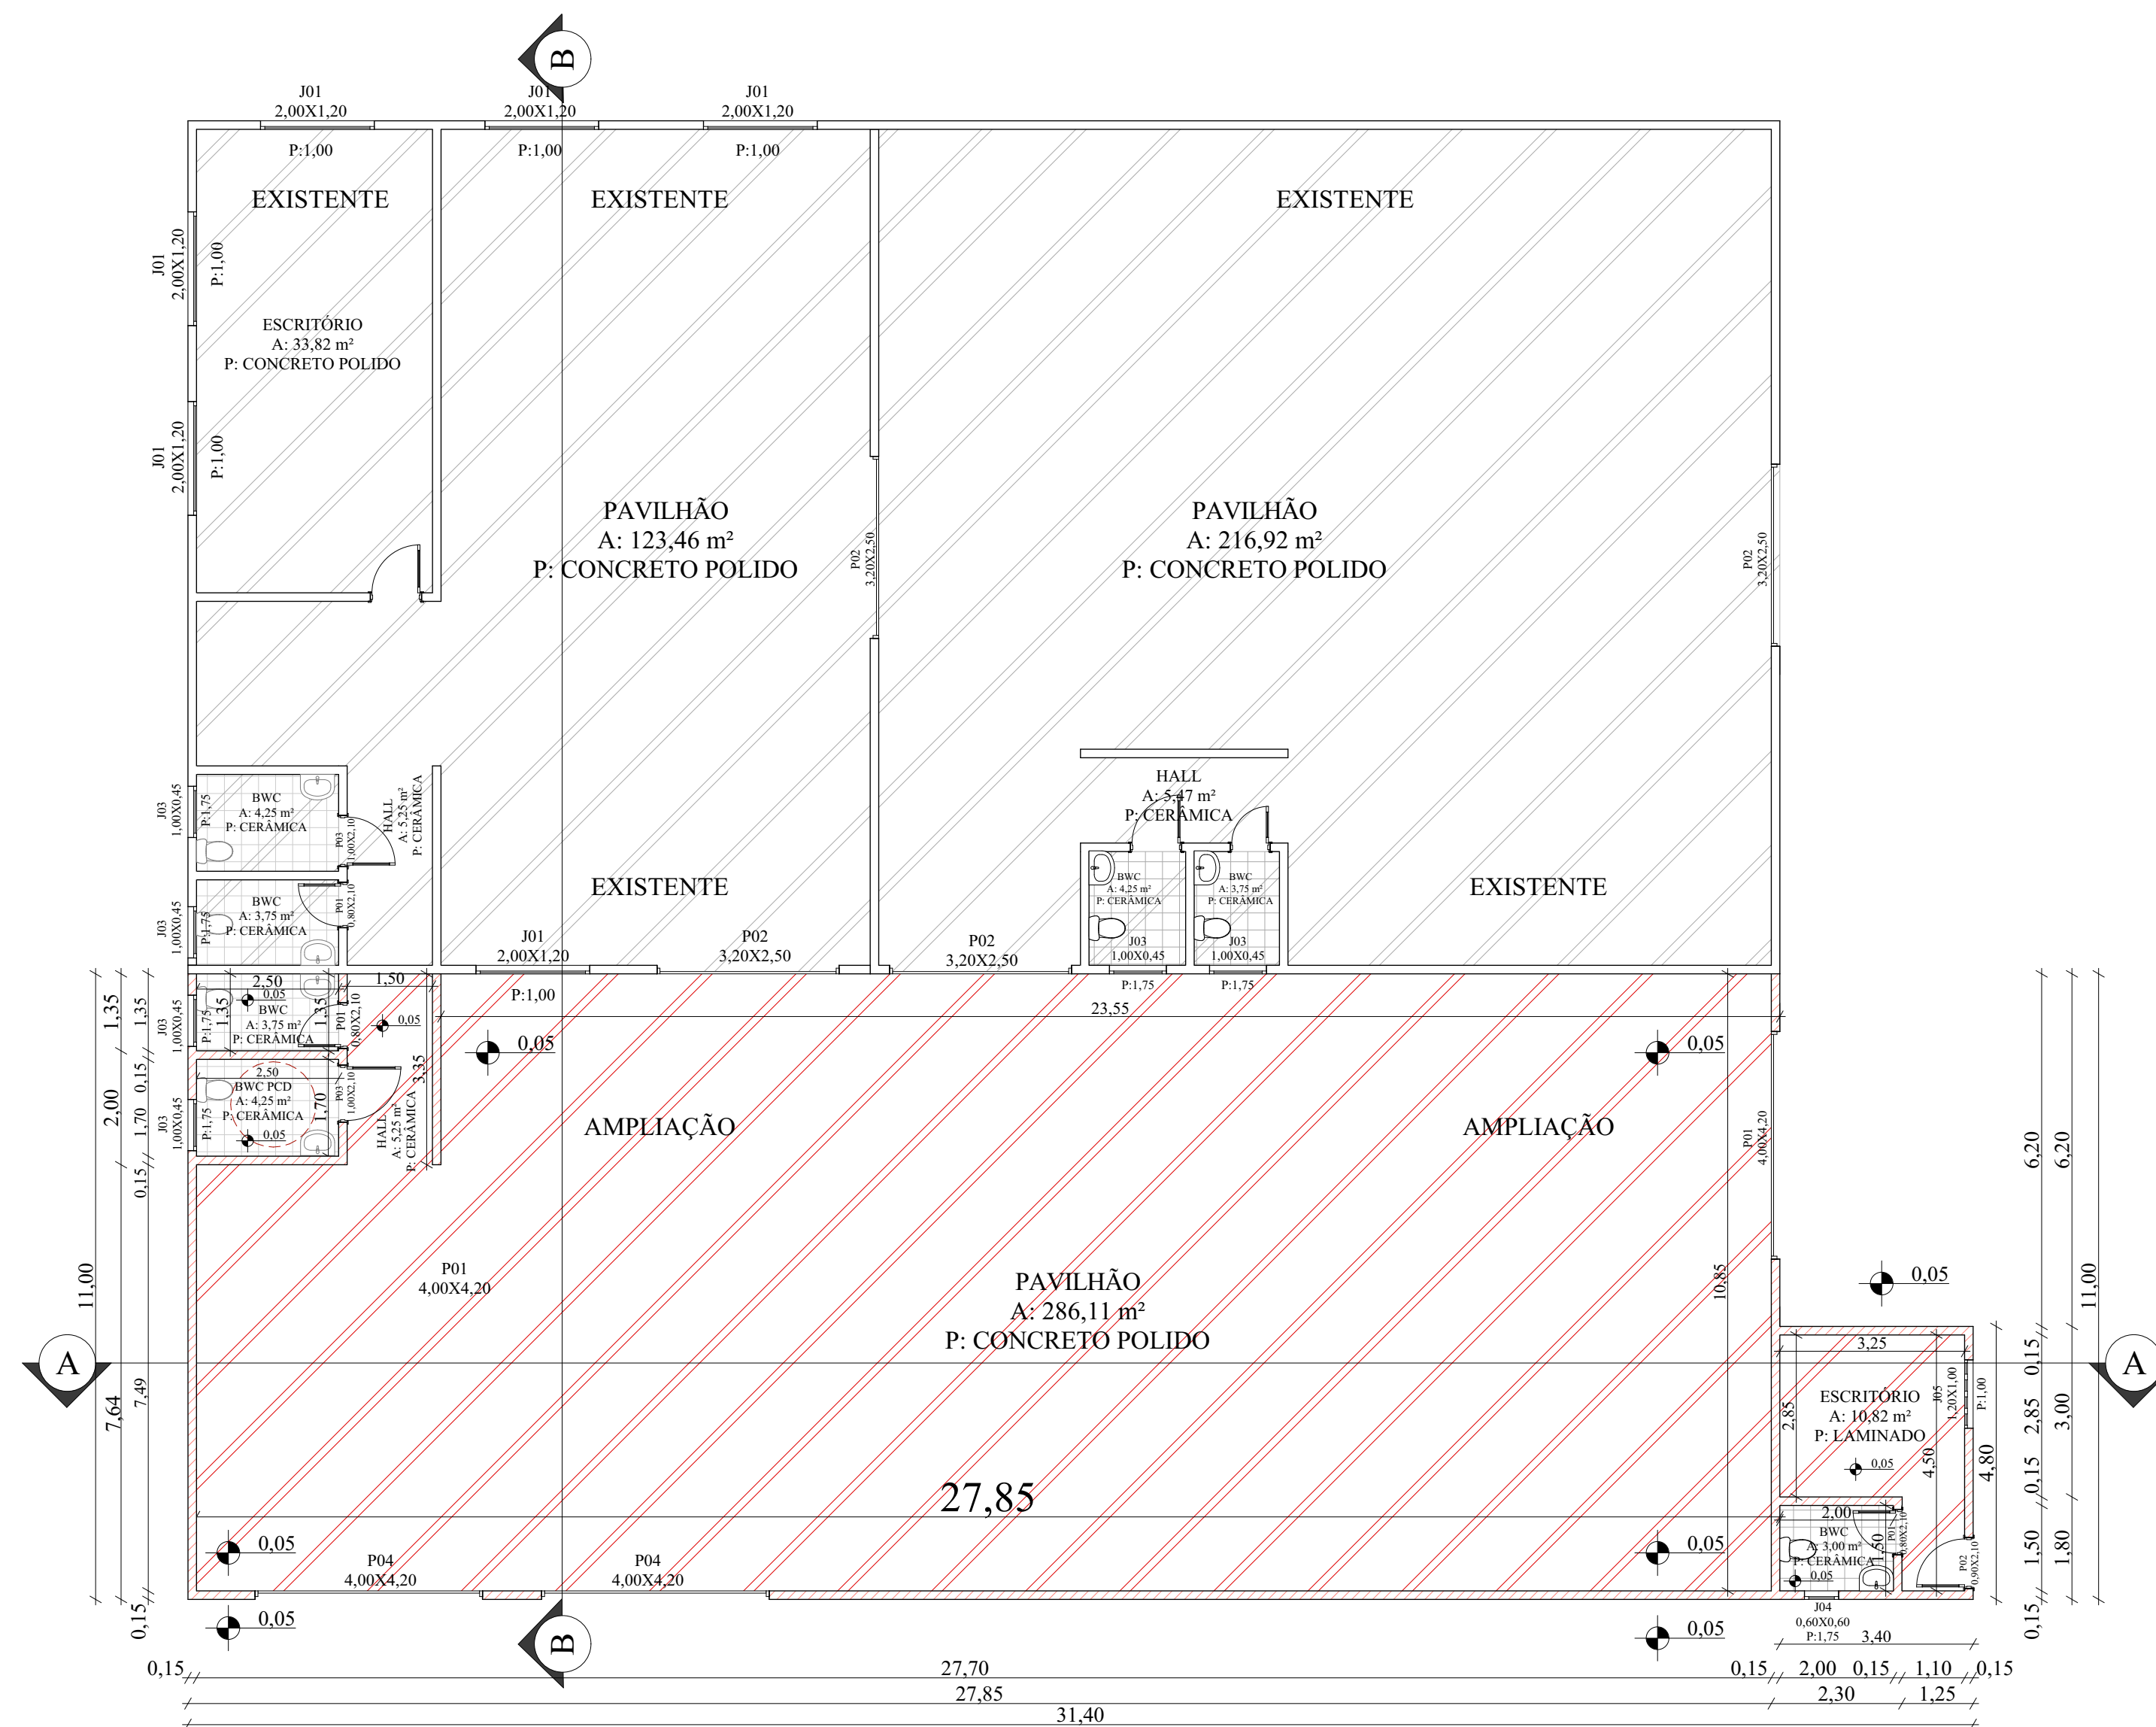

PLANTA BAIXA PAVIMENTO TÉRREO
ESC: 1/100

LEGENDA

- AMPLIAÇÃO
- EXISTENTE

		APROVAÇÃO:	
PROPRIETÁRIO: PREFEITURA MUNICIPAL DE BOM JESUS DO OESTE	ÁREA: 286,11 m ²	ÁREA DO LOTE: 32.687,00 m ²	
CIDADE: BOM JESUS DO OESTE	LOTEAMENTO: DISTRITO INDUSTRIAL		
ASSINATURA PROPRIETÁRIO	ASSINATURA RESPONSÁVEL TÉCNICO		
OBRA: AMPLIAÇÃO DE BARRACÃO	ARQUIVO: PREFEITURA DE BOM JESUS DO OESTE		
DATA: OUTUBRO/ 2020	DESENHO: KELI MENIN RAMOS		
CONTEÚDO: -PLANTA BAIXA -CORTE AA -CORTE BB -FACHADA	ÁREA EDIFICADA: 286,11 m ²	ESCALA: INDICADA	FOLHA: 01/05