


PERFIL LONGITUDINAL

ESC. H: 1:500
ESC. V.: 1:250

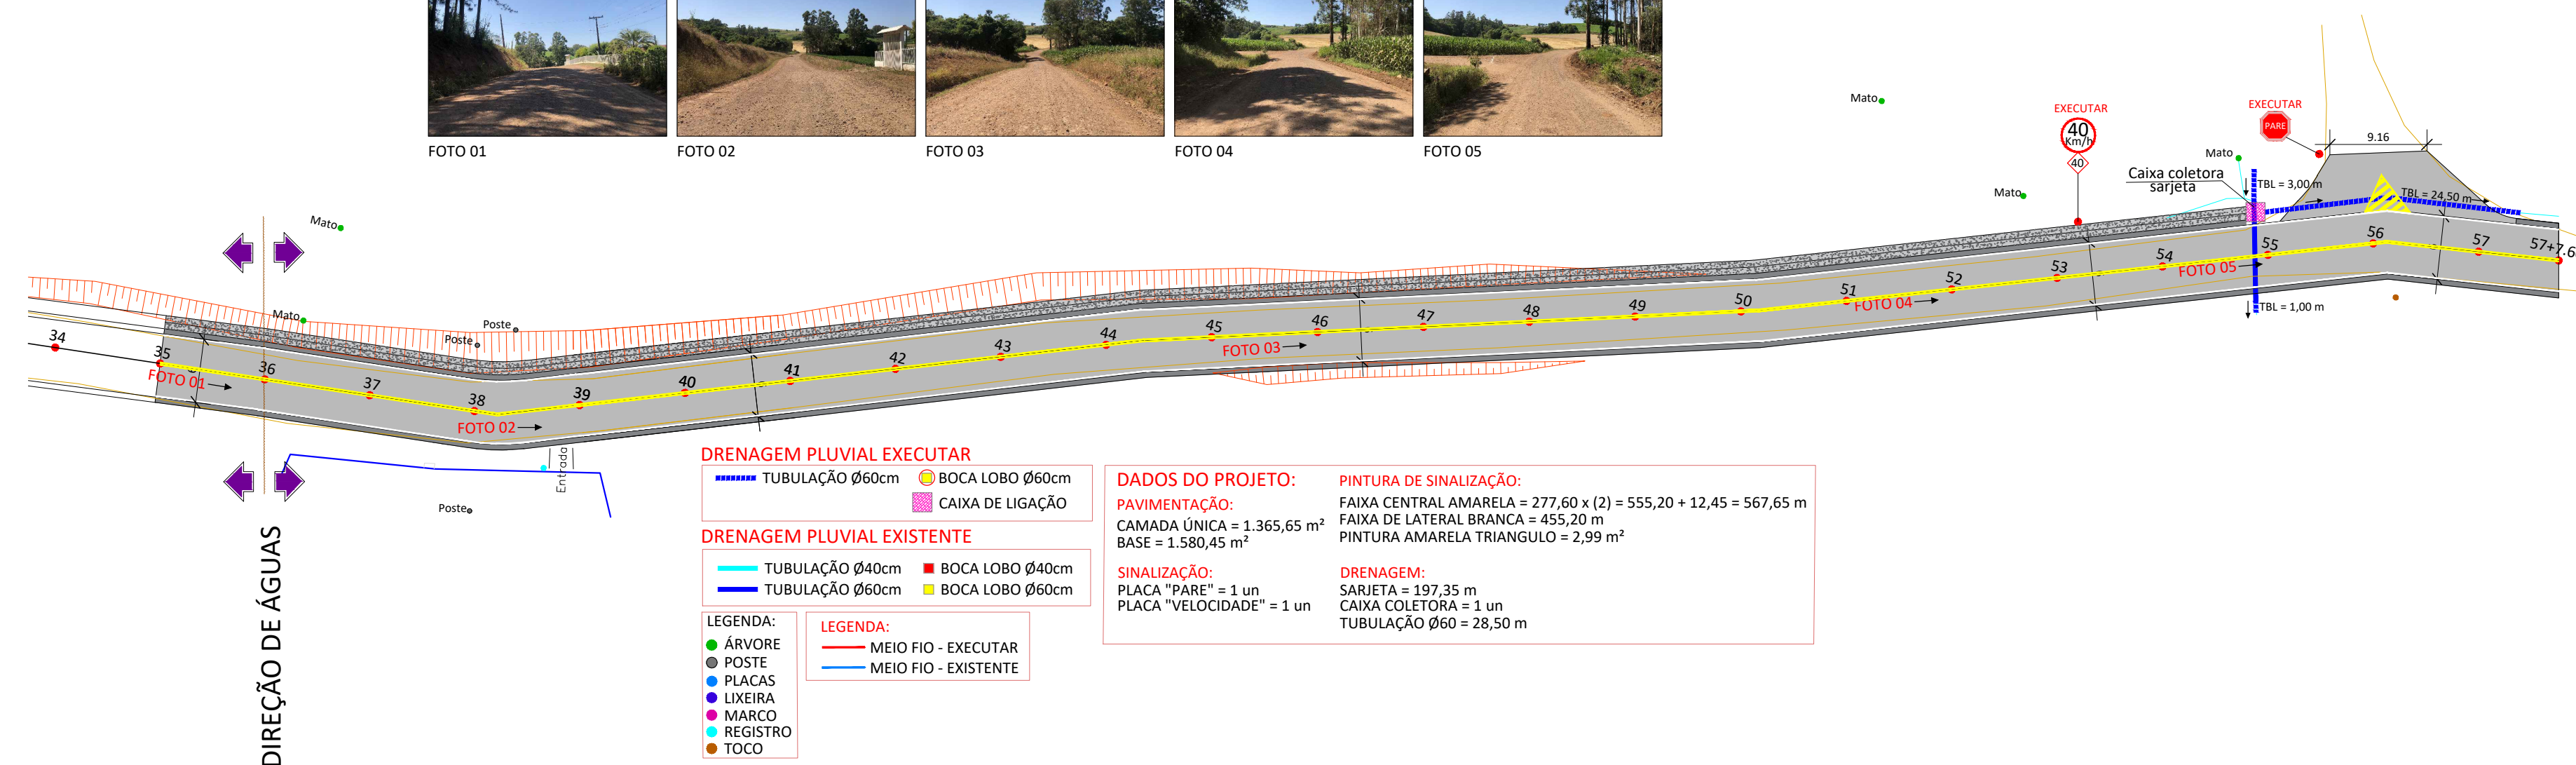

DRENAGEM PLUVIAL EXECUTAR

- TUBULAÇÃO Ø60cm
- BOCA LOBO Ø60cm
- CAIXA DE LIGAÇÃO

DRENAGEM PLUVIAL EXISTENTE

- TUBULAÇÃO Ø40cm
- BOCA LOBO Ø40cm
- TUBULAÇÃO Ø60cm
- BOCA LOBO Ø60cm

LEGENDA:

- ÁRVORE
- POSTE
- PLACAS
- LIXEIRA
- MARCO
- REGISTRO
- TOCO

LEGENDA:

- MEIO FIO - EXECUTAR
- MEIO FIO - EXISTENTE

DADOS DO PROJETO:

PAVIMENTAÇÃO:
FAIXA CENTRAL AMARELA = 277,60 x (2) = 555,20 + 12,45 = 567,65 m
CAMADA ÚNICA = 1.365,65 m²
FAIXA DE LATERAL BRANCA = 455,20 m
BASE = 1.580,45 m²

PINTURA DE SINALIZAÇÃO:
FAIXA CENTRAL AMARELA = 277,60 x (2) = 555,20 + 12,45 = 567,65 m
FAIXA DE LATERAL BRANCA = 455,20 m
PINTURA AMARELA TRIANGULO = 2,99 m²

SINALIZAÇÃO:
PLACA "PARE" = 1 un
PLACA "VELOCIDADE" = 1 un

DRENAGEM:
SARJETA = 197,35 m
CAIXA COLETORA = 1 un
TUBULAÇÃO Ø60 = 28,50 m

PLANIALTIMÉTRICO - TRECHO III

ESC.: 1:500

AMERIOS

MUNICÍPIO DE BOM JESUS DO OESTE - SC

ASSOCIAÇÃO DOS MUNICÍPIOS DO ENTRE RIOS - SC

BOM JESUS DO OESTE-CAIBI-CAMPO ERÉ-CUNHA PORÁ-CUNHATAÍ-FLOR DO SERTÃO
IRACEMINHA-MARAVILHA-MODELO-PALMITOS-RIQUEZA-ROMELÂNDIA-SALTINHO
SANTA TEREZINHA DO PROGRESSO-SÃO MIGUEL DA BOA VISTA-SAUDADES-TIGRINHOS

ENDERECO:
Av. Euclides da Cunha, 160 - Cx. P. 47 - Centro
89.874-000 - MARAVILHA - Santa Catarina
Fone/Fax: (0**49)3664-0282 e-mail:engenharia@amerios.org.br
CNPJ 00.961.206/0001-88

OBRA:
**PROJETO DE PAVIMENTAÇÃO
ESTRADA LINHA VISTA ALEGRE - TRECHO III**

RESPONSÁVEL TÉCNICO:
ENGENHEIRA CIVIL
CREA/SC: 090.319-0
REG. NACIONAL: 250654897-1

CARLINE JOICE HACKENHAAR

ASS. RESP. TÉCNICO:

PROPRIETÁRIO:
MUNICÍPIO DE BOM JESUS DO OESTE - SC

ASS. PREFEITO:

FOLHA:
01

DESENHO:
NAIARA BROCCO

Nº DESENHO:
D3/2021/BIO/NOVEMBRO/PAV. ESTRADA LINHA VISTA ALEGRE - TRECHO III

DATA:
NOVEMBRO/2021

ESCALA:
INDICADA