PRODUCED BY AN AUTODESK EDUCATIONAL PRODUCT

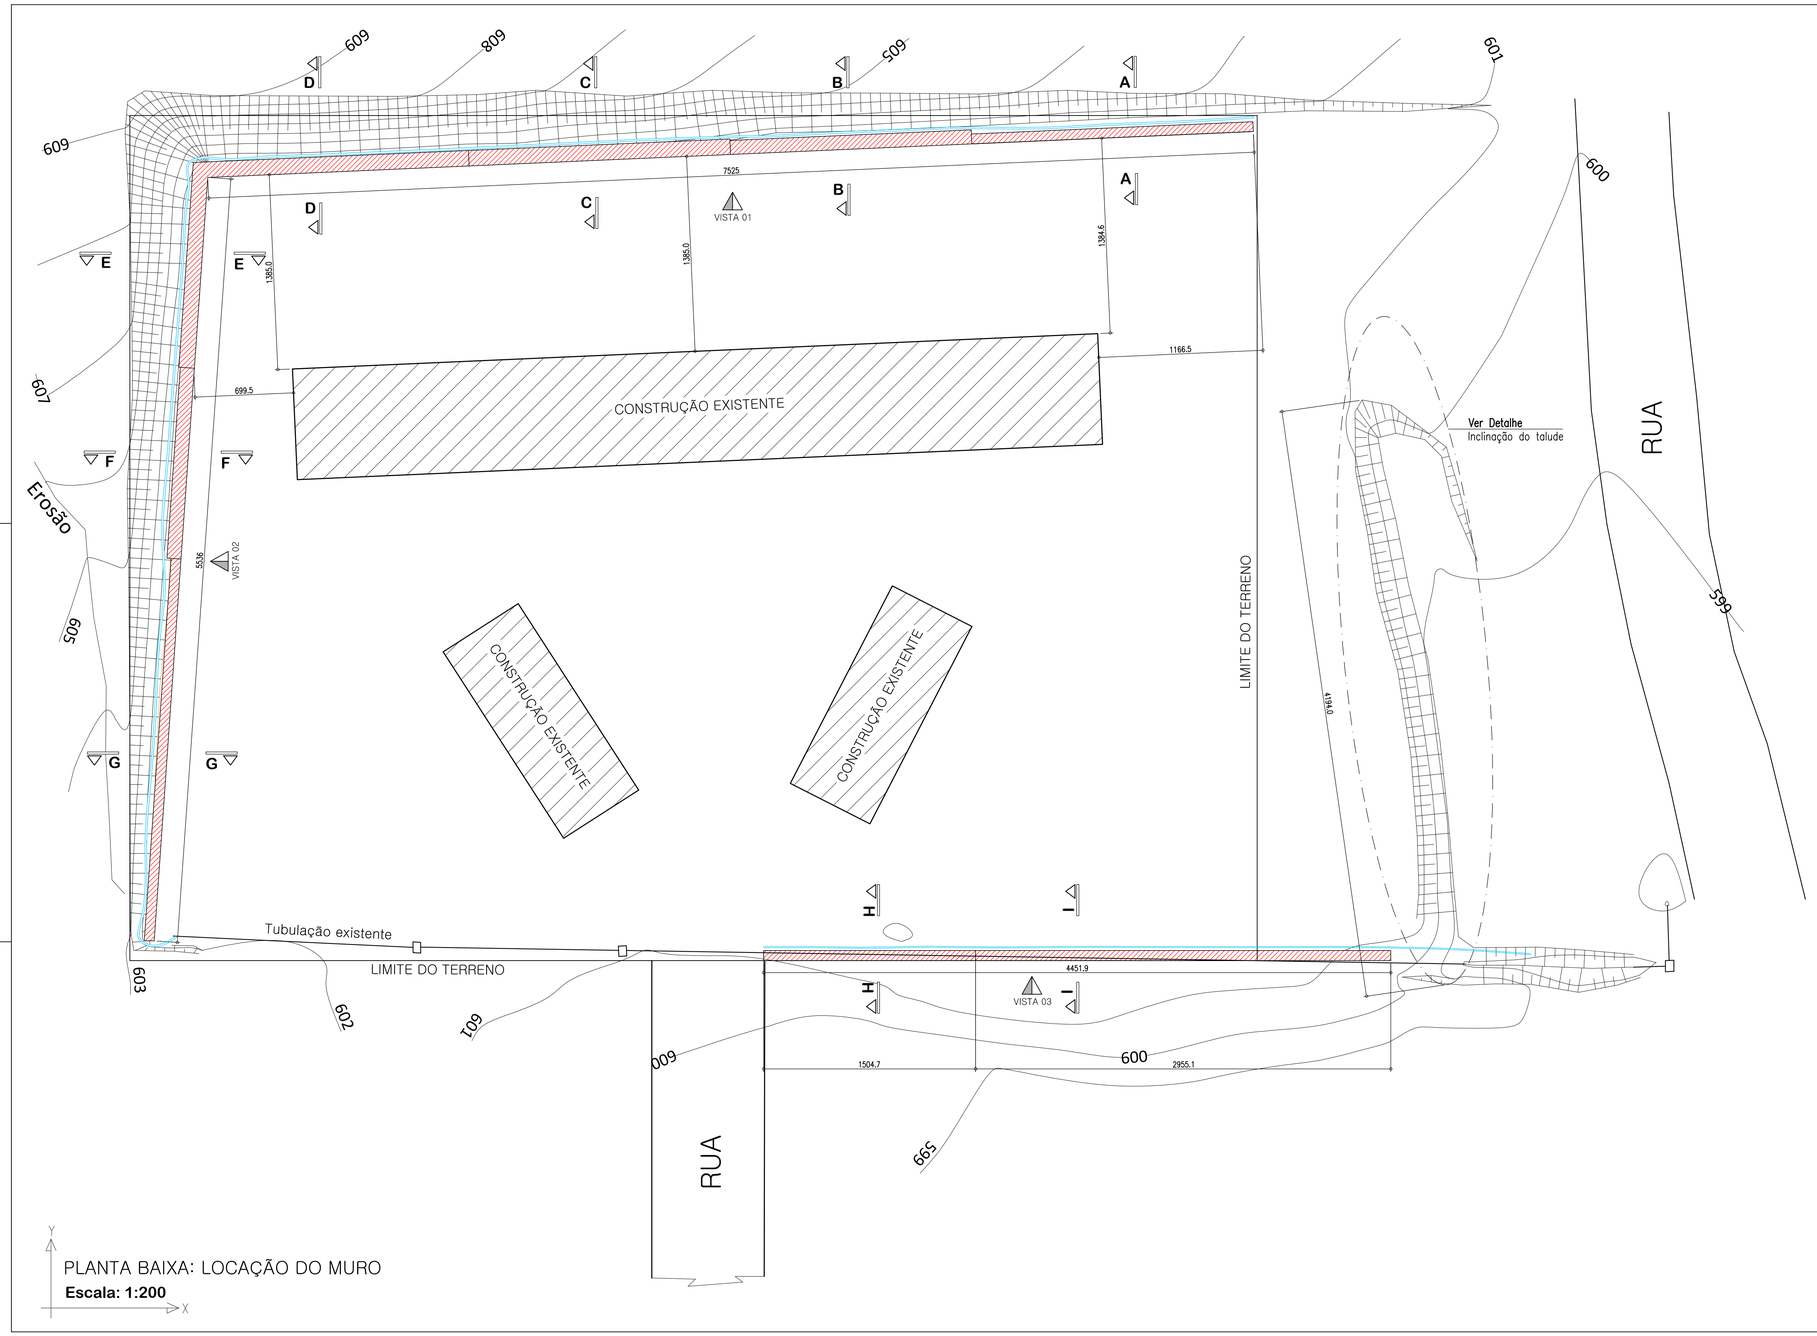

PLANTA BAIXA: LOCAÇÃO DO MURO

Escala: 1:200

Observação

Cotas estão em centímetros

Legenda

- Muro de Contenção
- Tubo corrugado diâm 100mm

Notas gerais

Materiais:

- Aço.....: CA50 e CA60
- Concreto Estrutura....: 25 MPa (250 kgf/cm²)
- Deve ser mantido cura úmida do concreto por 7 dias
- Deve ser mantido o escoramento por no mínimo por 21 dias
- Só poderão ser executadas paredes após 28 dias da concretagem
- Deve ser utilizado espaçadores plásticos para garantir o recobrimento dos elementos
- Todas as cotas em centímetros, exceto cotas de níveis que estão em metros

Recobrimentos:

- Vigas.....: 3.0cm
- Pilares.....: 3.0cm
- Sapatas.....: 5.0cm

AMERIOS

ASSOCIAÇÃO DOS MUNICÍPIOS DO ENTRE RIOS-SC

BOM JESUS DO OESTE-CAIBI-CAMPO ERÊ-CUNHA PORÃ-CUNHATAÍ-FLOR DO SERTÃO
IRACEMINHA-MARAVILHA-MODELO-PALMITOS-RIQUEZA-ROMELÂNDIA-SALTINHO
SANTA TEREZINHA DO PROGRESSO-SÃO MIGUEL DA BOA VISTA-SAUDADES-TIGRINHOS

ENDEREÇO:
Av. Euclides da Cunha, 160 - Cx. P. 47 - Centro
89.874-000 - MARAVILHA - Santa Catarina
Fone/Fax: (0**49) 3664-0282- e-mail:amerios@amerios.org.br
CNPJ 00.961.206/0001-88

19-07 1995 BOM JESUS DO OESTE-SC

MUNICÍPIO DE
BOM JESUS DO OESTE / SC

OBRA:

PROJETO
MURO DE CONTENÇÃO / TALUDE

RESPONSÁVEL TÉCNICO: **RAFAEL CASSOL BASSO**
ENGENHEIRO CIVIL
CREA/SC: 112.213-2

ASS. RESP. TÉCNICO: Rafael Cassol Basso Engenheiro Civil CREA/SC 112213-2

ESPECIFICAÇÕES: **Locação: Muro de Contensão**

PROPRIETÁRIO: **MUNICÍPIO DE BOM JESUS DO OESTE / SC**

ASS. DO PREFEITO: AIRTON ANTONIO REINEHR

FOLHA: 01/03

LOCAL: **TERRENO ESCOLA - FNDE**

DESENHO:	Nº DESENHO:	DATA:	ÁREA:	ESCALA:
RAFAEL CASSOL BASSO	Projetos2016/Bom Jesus do Oeste	OUTUBRO/2016	-	indicada

PRODUCED BY AN AUTODESK EDUCATIONAL PRODUCT
PRODUCED BY AN AUTODESK EDUCATIONAL PRODUCT
PRODUCED BY AN AUTODESK EDUCATIONAL PRODUCT