



VISTA 01: MURO DE CONTENÇÃO
Escala: 1:100

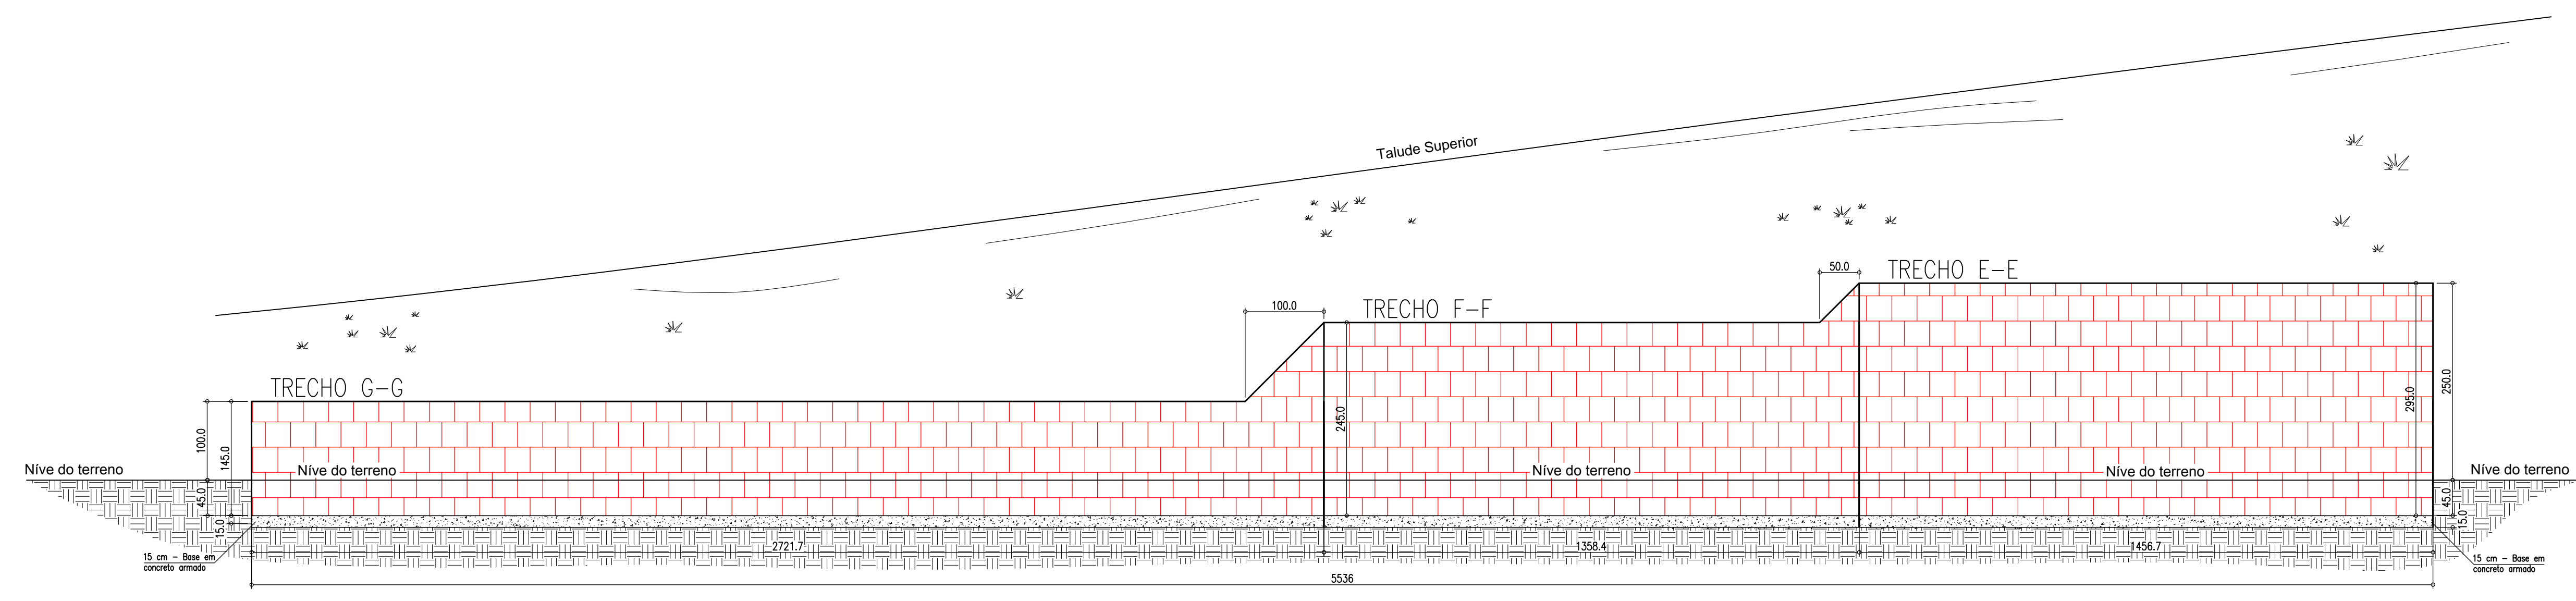

VISTA 02: MURO DE CONTENÇÃO
Escala: 1:100

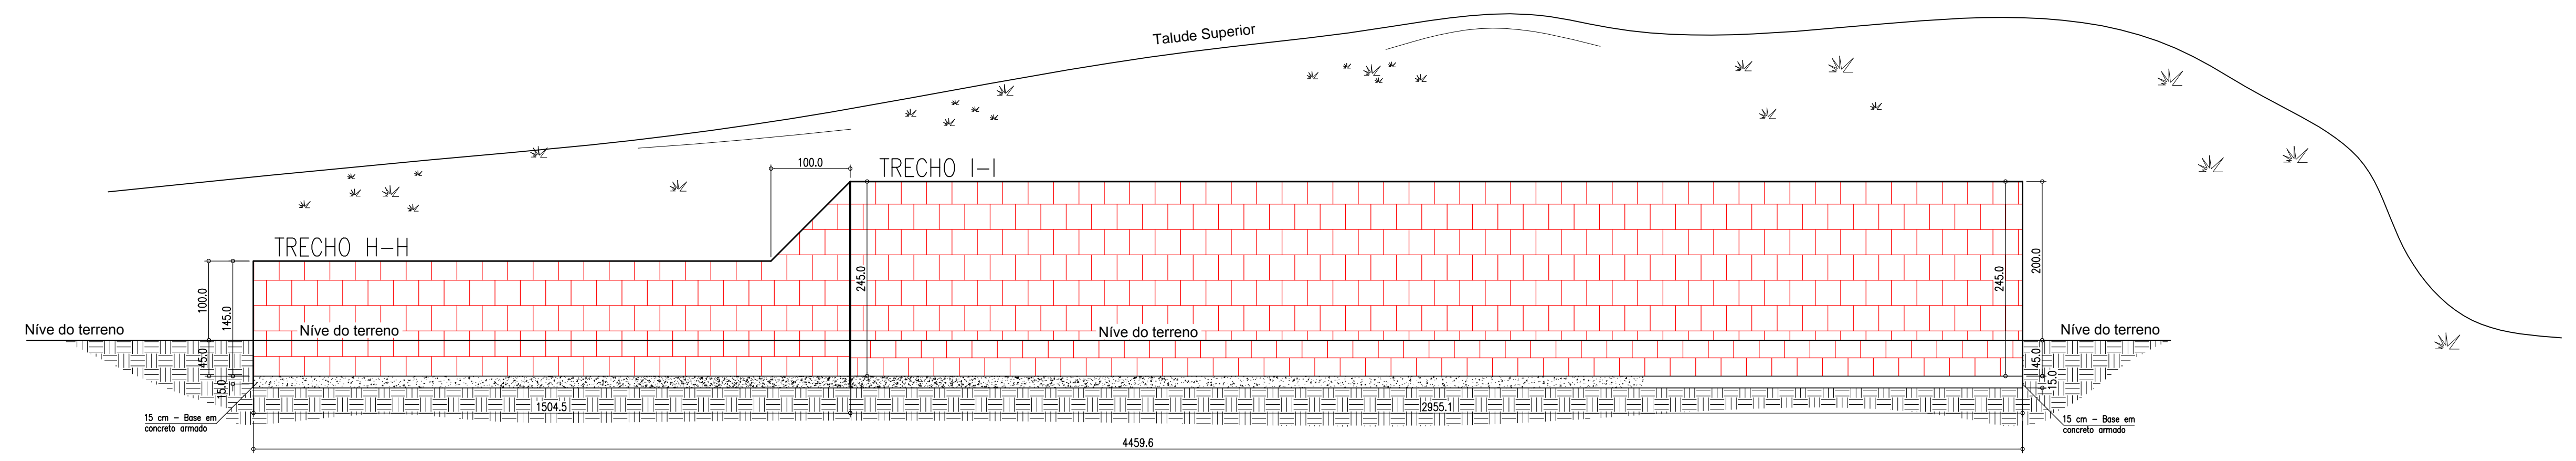

VISTA 03: MURO DE CONTENÇÃO
Escala: 1:100

Observação
Cotas estão em centímetros



ASSOCIAÇÃO DOS MUNICÍPIOS DO ENTRE RIOS-SC
BOM JESUS DO OESTE-CABI-CAMPO ERÉ-CUNHA FORÇ-CUNHATAI-FLORES DO SERTÃO
IRACEMINHA-MARAVILHA-MODELO-PALMITOS-ROQUEZA-ROMELÂNDIA-SALTINHO
SANTA TEREZINHA DO PROGRESSO-SÃO MIGUEL DA BOA VISTA-SAUADADES-TIGRINHOS



MUNICÍPIO DE BOM JESUS DO OESTE / SC
PROJETO MURO DE CONTENÇÃO / TALUDE

RESPONSÁVEL TÉCNICO: RAFAEL CASSOL BASSO ENGENHEIRO CIVIL CREA/SC: 112.213-2	ASS. RESP. TÉCNICO:
ESPECIFICAÇÕES: Vistas: Muro de Contenção	
PROPRIETÁRIO: MUNICÍPIO DE BOM JESUS DO OESTE / SC	ASS. DO PREFEITO: AIRTON ANTONIO REINEHR
LOCAL: TERRENO ESCOLA - FNDE	ESCALA: indicada
DESENHO: RAFAEL CASSOL BASSO	DATA: OUTUBRO/2016