




FOTO 01

FOTO 02

FOTO 03

AVENIDA NOSSA SRA DE FÁTIMA

AVENIDA NOSSA SRA DE FÁTIMA

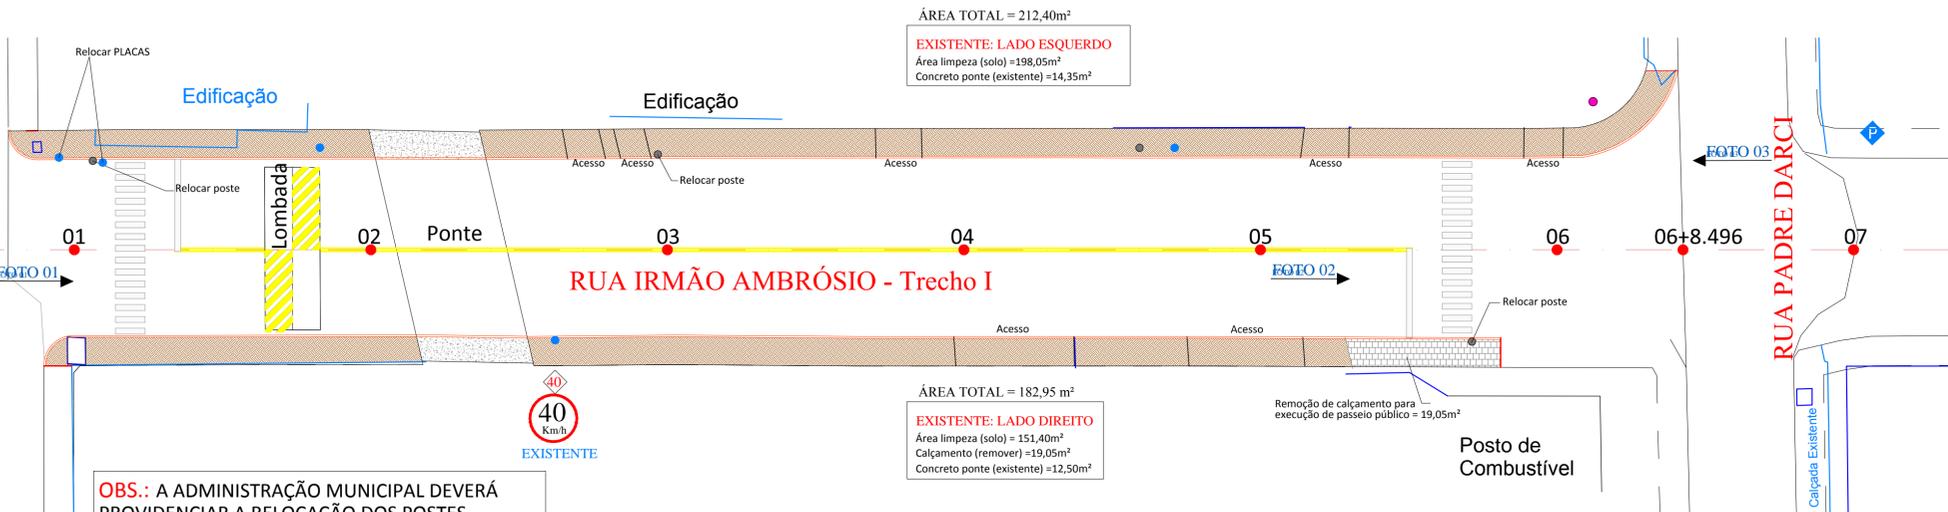

OBS.: A ADMINISTRAÇÃO MUNICIPAL DEVERÁ PROVIDENCIAR A RELOCAÇÃO DOS POSTES, CONFORME INDICADOS NO PROJETO ABAIXO, SENDO OS MESMOS LOCALIZADOS NA VIA OU NO PASSEIO PÚBLICO.

ÁREA TOTAL = 182,95 m<sup>2</sup>

EXISTENTE: LADO DIREITO

Área limpeza (solo) = 151,40m<sup>2</sup>

Calçamento (remover) = 19,05m<sup>2</sup>

Concreto ponte (existente) = 12,50m<sup>2</sup>

ÁREA TOTAL = 212,40m<sup>2</sup>

EXECUÇÃO: LADO ESQUERDO

Guia alerta (Lajota) = 4,80m<sup>2</sup>

Guia direcional (Lajota) = 39,70m<sup>2</sup>

Paver Cinza = 138,33m<sup>2</sup>

Piso alisado (acesso cadeirante) = 18,32m<sup>2</sup>

Viga de Acabamento = 93,45m

Poste a ser relocado = 2un.

Meio fio = 109,50m

Tampa de concreto = 0,80m<sup>2</sup>

SOBRE PONTE

Concreto = 10,45m<sup>2</sup>

OBS.: No acesso de veículos o meio fio deverá ser rebaixado.

LEGENDA:

- Poste
- Marco
- Tampa de concreto

OBS.: DEVERÁ SER REMOVIDA A EDIFICAÇÃO ANTES DA EXECUÇÃO DO PASSEIO, CONFORME SOLICITAÇÃO.



OBS.: POSSÍVEL A SUA REMOÇÃO OU RELOCAÇÃO DEVIDO A DRENAGEM PLUVIAL EXISTENTE.

ÁREA TOTAL = 182,95m<sup>2</sup>

EXECUÇÃO: LADO DIREITO

Guia alerta (Lajota) = 4,70m<sup>2</sup>

Guia direcional (Lajota) = 33,45 m<sup>2</sup>

Paver Cinza = 114,45m<sup>2</sup>

Piso alisado (acesso cadeirante) = 18,25m<sup>2</sup>

Viga de Acabamento = 77,70m

Poste a ser relocado = 1un.

Meio fio = 92,00m

Tampa de concreto = 2,30m<sup>2</sup>

SOBRE PONTE

Concreto = 9,50m<sup>2</sup>

OBS.: No acesso de veículos o meio fio deverá ser rebaixado.

LEGENDA:

- Poste
- Marco
- Tampa de concreto

	<b>ASSOCIAÇÃO DOS MUNICÍPIOS DO ENTRE RIOS-SC</b> BOM JESUS DO OESTE-CABI-CUNHA PORÁ-CUNHATAÍ-FLOR DO SERTÃO IRACEMINHA-MARAVILHA-MODELO-PALMITOS-RIQUEZA-ROMELÂNDIA-SALTINHO SANTA TEREZINHA DO PROGRESSO-SÃO MIGUEL DA BOA VISTA-SAUDADES-TIGRINHOS	
	ENDEREÇO: Av. Euclides da Cunha, 160 - Cx. P. 47 - Centro 89.874-000 - MARAVILHA - Santa Catarina Fone/Fax: (0**49) 664-0282 - e-mail: amerios@amerios.org.br CNPJ 00.961.206/0001-88	
	<b>MUNICÍPIO DE BOM JESUS DO OESTE - SC</b>	
	OBRA: PROJETO DE PAVIMENTAÇÃO ASFÁLTICA <b>RUA IRMÃO AMBRÓSIO - TRECHO I</b>	
RESPONSÁVEL TÉCNICO: ENGENHEIRA CIVIL CREA/SC: 090319-0 REG. MASC.: 250654897-1 <b>CARLINE JOICE HACKENHAAR</b>	CARIMBO: 	RESPONSÁVEL TÉCNICO: ENGENHEIRO CIVIL CREA/SC: 090319-0 REG. MASC.: 250654897-1 <b>MATEUS TURATTI</b> Obra/SC: 111.227.5 - Geomensor INSC FPD Geómetra Topográfica
PROPRIETÁRIO: MUNICÍPIO DE BOM JESUS DO OESTE-SC LOCAL: PERÍMETRO URBANO	PROPRIETÁRIO: AIRTON ANTONIO REINEHR	ESCALA: INDICADA <b>06</b>
DESENHO: CAMILLA / VINÍCIUS	Nº DESENHO: DES. 3/2016/BOMJESUSDOESTE/JULHO/PAS. e PAV. ASF. V. RUAS	DATA: JULHO/2016 ALTERAÇÃO: NOV./2016