

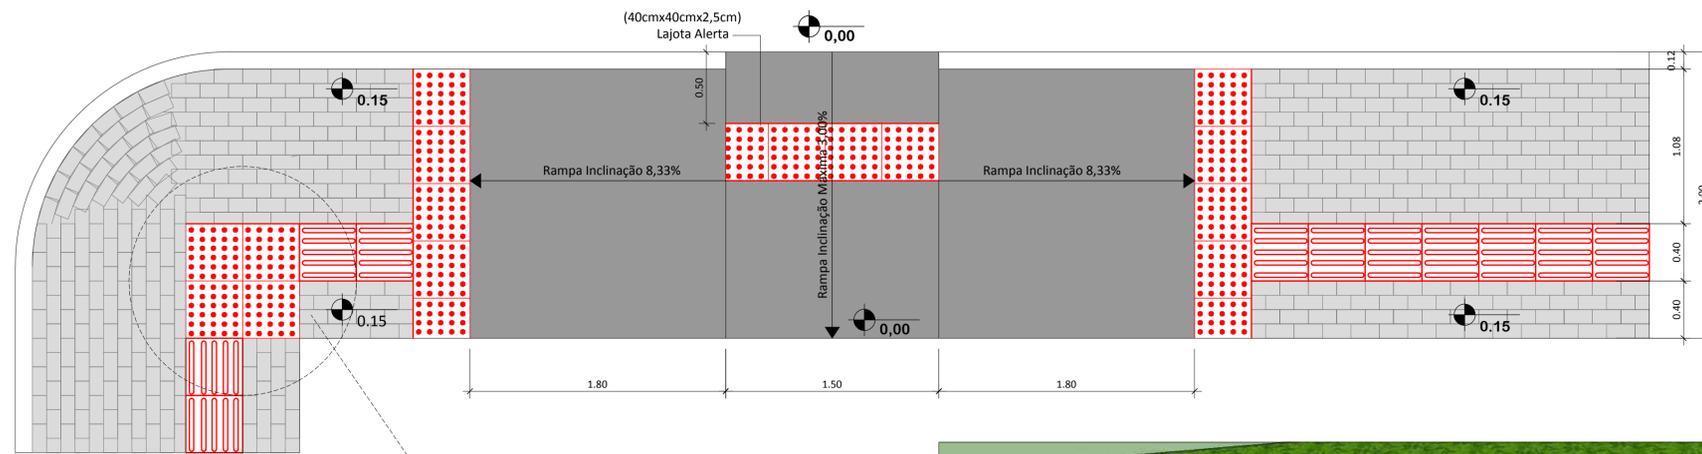


DETALHE ACESSO CADEIRANTE 2,00m

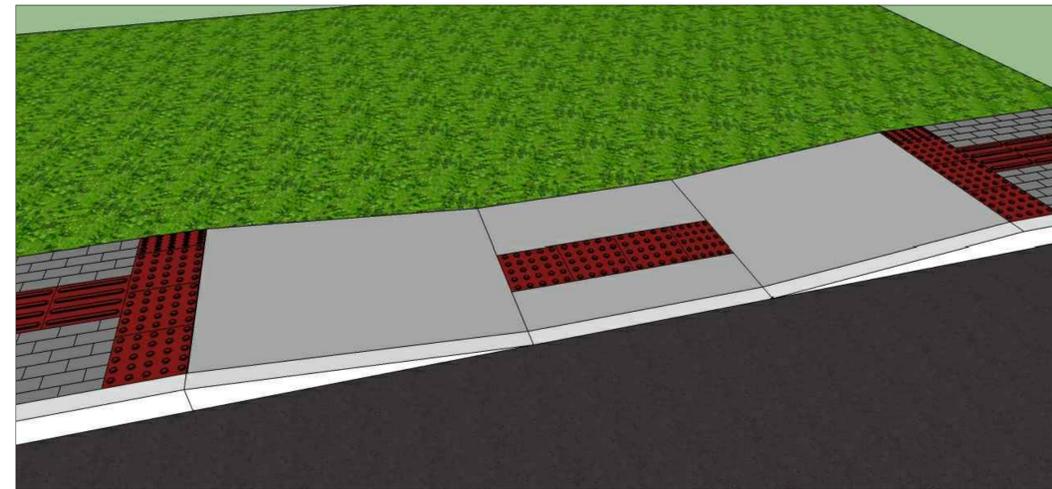

DETALHE ESQUINA


ESC.: 1/25

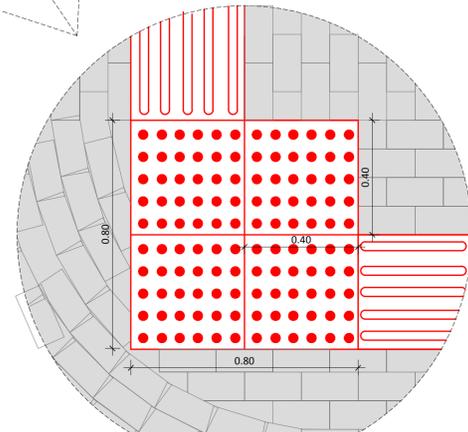


Conforme ABNT NBR 9050:2015

Figura 96 – Rebaixamentos de calçadas estreitas
 6.12.7.3.4 Em calçada estreita, onde a largura do passeio não for suficiente para acomodar o rebaixamento e a faixa livre com largura de no mínimo 1,20 m, deve ser implantada a redução do percurso da travessia conforme 6.12.7.1, ou ser implantada a faixa elevada para travessia conforme 6.12.7.2, ou ainda, pode ser feito o rebaixamento total da largura da calçada, com largura mínima de 1,50 m e com rampas laterais com inclinação máxima de 5 % (1:20), conforme Figura 96 (inclinação 8,33%).


CONFORME NBR 9050
 a) Quando houver mudança de direção entre duas ou mais linhas de sinalização tátil direcional, deve haver uma área de alerta indicando que existem alternativas de trajeto. Essas áreas de alerta devem ter dimensão proporcional à largura da sinalização tátil direcional, conforme figura 67, página 35;
 LAIOTA Alerta (40cmx40cmx2,5cm)

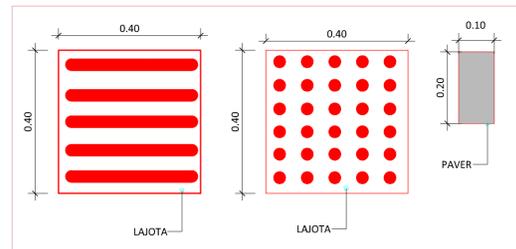


PLANTA BAIXA - GUIAS
 ESC.: 1/10

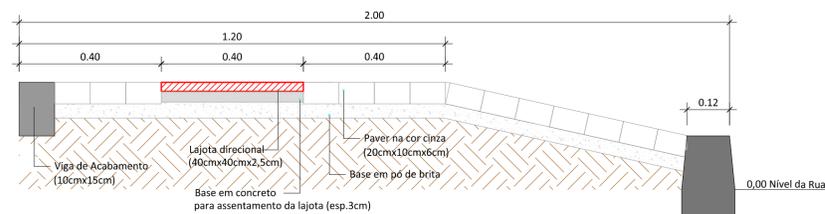

DETALHE 01-Corte (passeio público)
 ESC.: 1/10

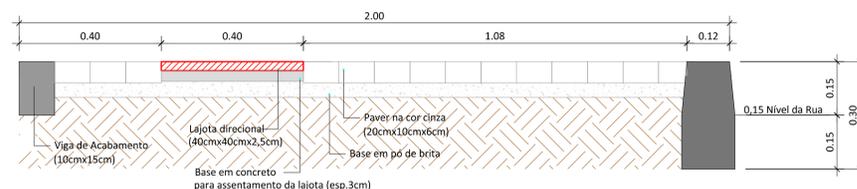

DETALHE 02-Corte (passeio público)
 ESC.: 1/10

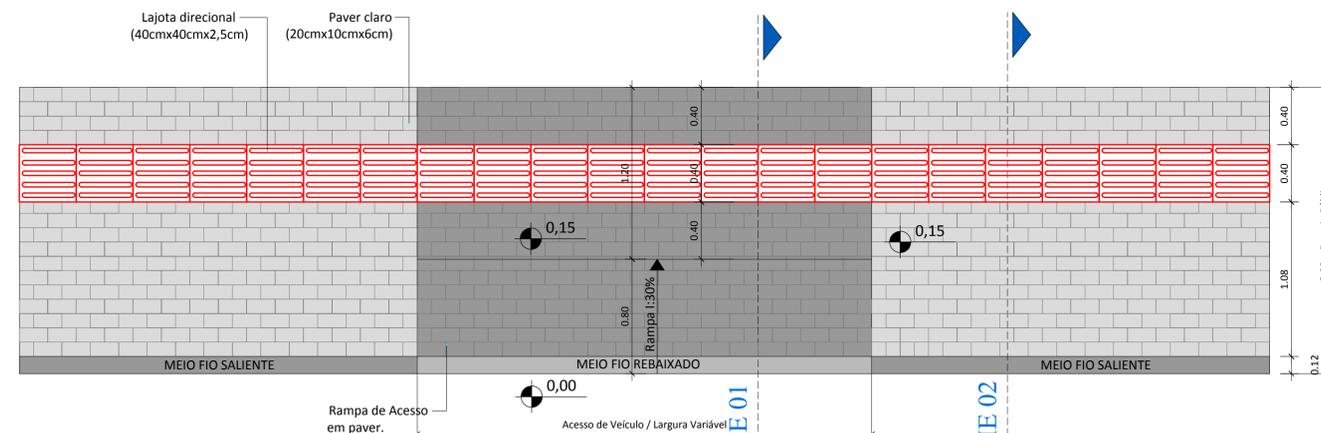

DETALHE ACESSO VEÍCULO / PAVER
 ESC.: 1/25

 <p>AMERIOS</p>	<p>ASSOCIAÇÃO DOS MUNICÍPIOS DO ENTRE RIOS-SC</p> <p>BOM JESUS DO OESTE-CARIBI-CAMPO ERÉ-CUNHA PODÁ-CUNHATAÍ-FLOR DO SERTÃO IRACEMINHA-MARAVILHA-MODELO-PALMITOS-RIQUEZA-ROMELÂNDIA-SALTINHO SANTA TEREZINHA DO PROGRESSO-SÃO MIGUEL DA BOA VISTA-SALDADES-TIGRINHOS</p>
	<p>ENDERECO: Av. Euclides da Cunha, 160 - Cx. P. 47 - Centro 89.874-000 - MARAVILHA - Santa Catarina Fone/Fax: (0**49) 664-0282 - e-mail: amerios@amerios.org.br CNPJ 00.961.206/0001-88</p>
 <p>MUNICÍPIO DE BOM JESUS DO OESTE</p>	<p>OBRA: PROJETO DE PASSEIO PÚBLICO VÁRIAS RUAS</p>
	<p>RESPONSÁVEL TÉCNICO: ENGENHEIRA CIVIL CREA/SC 090319-0 CREA/NAC 250654897-1 CARLINE J. HACKENHAAR</p>
<p>ESPECIFICAÇÕES: DETALHES</p>	<p>CARIMBO: Carline J. Hackenhaar Engenheira Civil CREA/SC 090319-0</p>
<p>PROPRIETÁRIO: MUNICÍPIO DE BOM JESUS DO OESTE-SC</p>	<p>PROPRIETÁRIO: AIRTON ANTONIO REINEHR</p>
<p>LOCAL: PERÍMETRO URBANO</p>	<p>FOLHA: 07</p>
<p>DESENHO: CAMILA / SANDRA / VINÍCIUS</p>	<p>Nº DESENHO: DES. 3/2016/BOMJESUSDOESTE/JULHO/PAS. e PAV. ASF. V. RUAS</p>
<p>DATA: JULHO/2016</p>	<p>ESCALA: INDICADA</p>
<p>ALTISSIMO: NOV./2016</p>	