PRODUCED BY AN AUTODESK EDUCATIONAL PRODUCT

FOTO 01

FOTO 02

FOTO 03

FOTO 04

FOTO 05

FOTO 06

FOTO 07

FOTO 08

FOTO 09

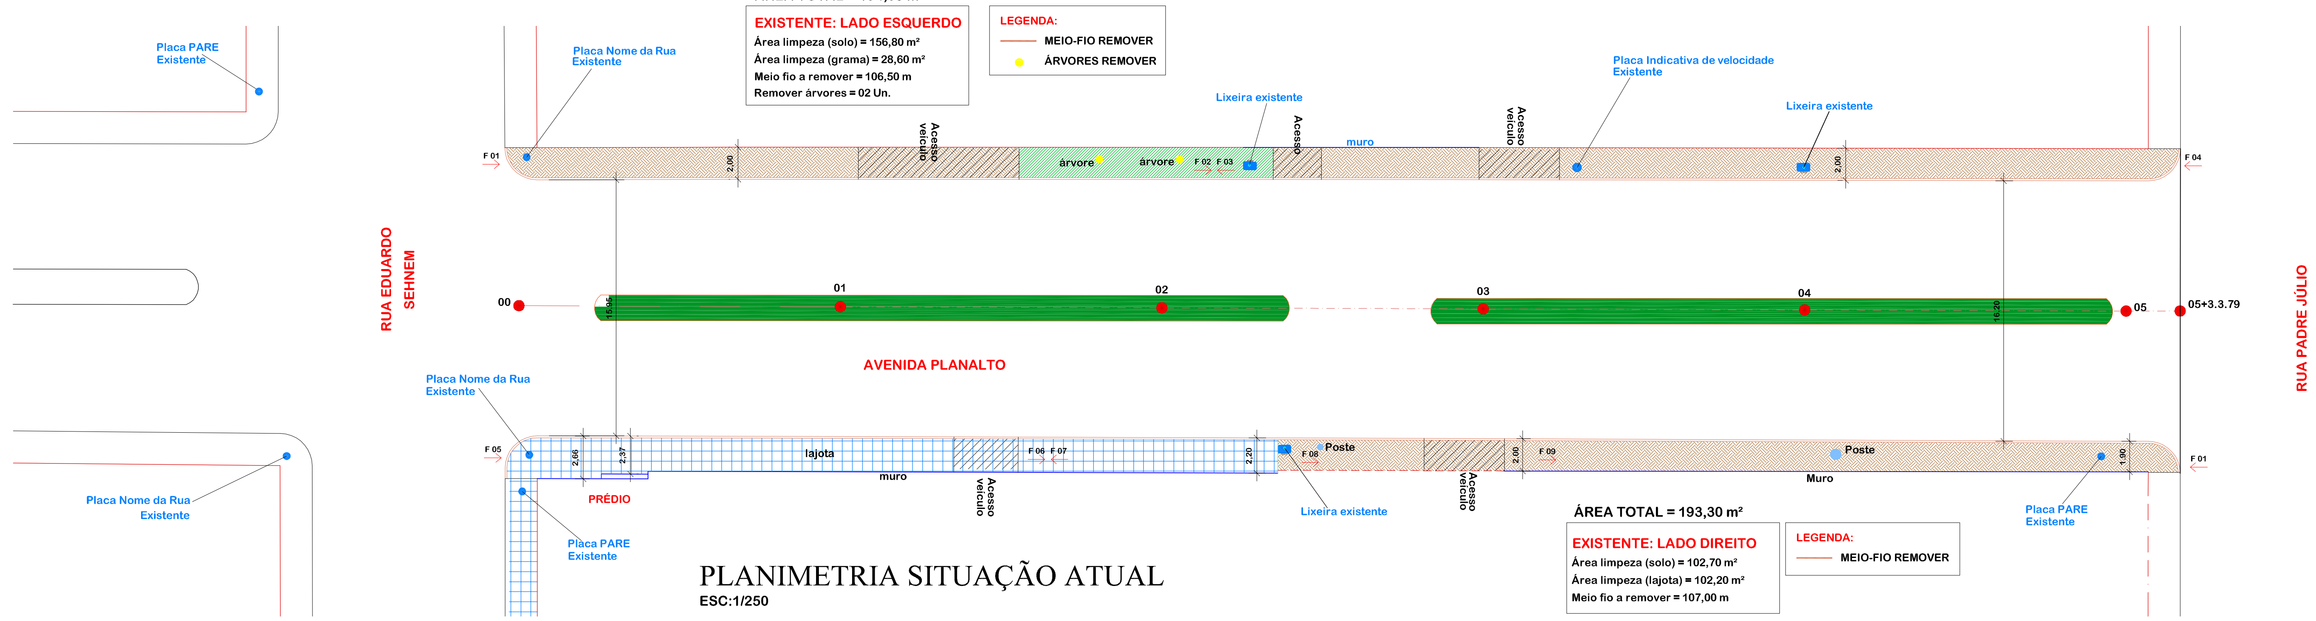

PLANIMETRIA SITUAÇÃO ATUAL
ESC:1/250

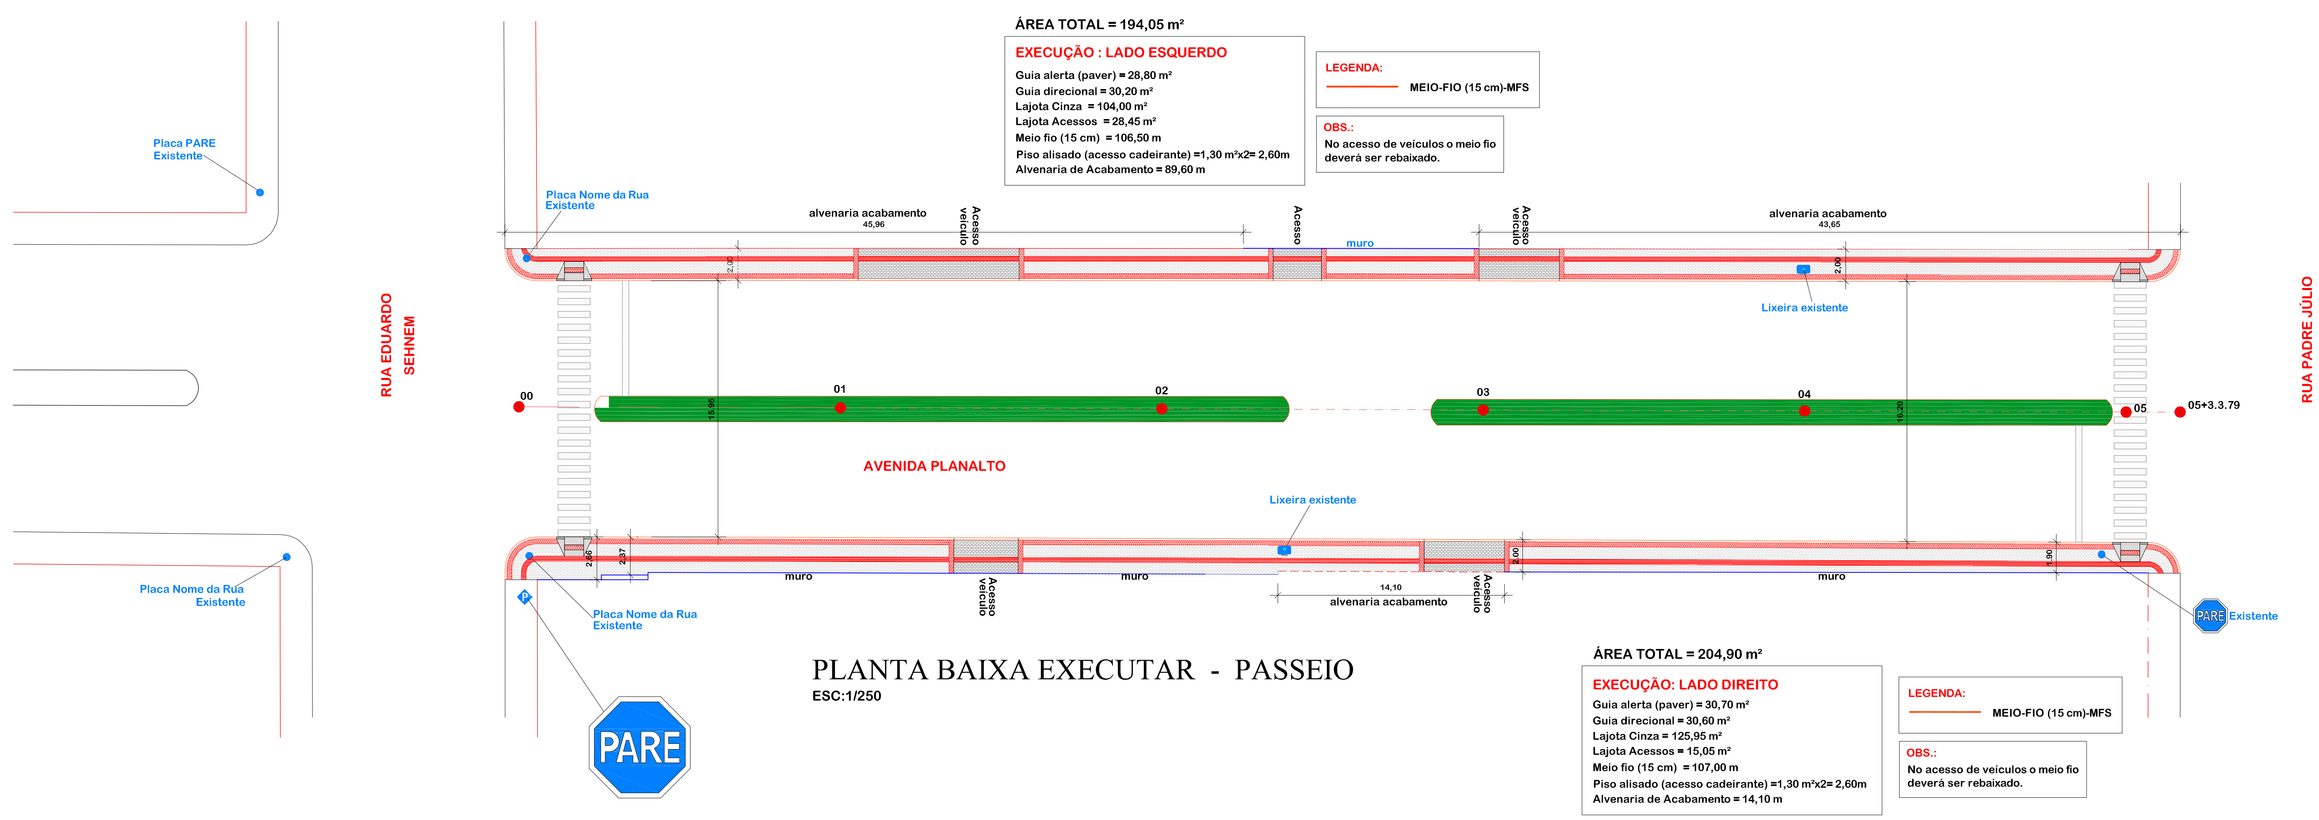

PLANTA BAIXA EXECUTAR - PASSEIO
ESC:1/250

AMERIOS

ASSOCIAÇÃO DOS MUNICÍPIOS DO ENTRE RIOS-SC
BOM JESUS DO OESTE-CAIBI-CAMPO ERÊ-CUNHA PORÃ-CUNHATAÍ-FLOR DO SERTÃO
IRACEMINHA-MARAVILHA-MODELO-PALMITOS-RIQUEZA-ROMELÂNDIA-SALTINHO
SANTA TEREZINHA DO PROGRESSO-SÃO MIGUEL DA BOA VISTA-SAUDADES-TIGRINHOS

ENDEREÇO:
Av. Euclides da Cunha, 160 - Cx. P. 47 - Centro
89.874-000 - MARAVILHA - Santa Catarina
Fone/Fax: (0**49) 664-0282 - e-mail: amerios@amerios.org.br
CNPJ 00.961.206/0001-88

MUNICÍPIO DE BOM JESUS DO OESTE

PROJETO DE PASSEIO PÚBLICO
AVENIDA PLANALTO

RESPONSÁVEL TÉCNICO:
ENGENHEIRA CIVIL
CREA/SC: 40.383-2
Reg. Nacional: 250236400 6
MÁRCIA C. KLAMT VENDRAME

CARIMBO:

ESPECIFICAÇÕES:
PLANTA BAIXA - SITUAÇÃO ATUAL
PROJETO DO PASSEIO

PROPRIETÁRIO:
MUNICÍPIO DE BOM JESUS DO OESTE-SC

PROPRIETÁRIO:
AIRTON ANTONIO REINEHR

LOCAL:
PERÍMETRO URBANO

DESENHO: CLARICE T. NIEDERMAIER
Nº DESENHO: 2013/BOM JESUS/SETEMBRO/ASFALTO VÁRIAS RUAS
DATA: NOVEMBRO/2013
ESCALA: INDICADA

FOLHA: 03

PRODUCED BY AN AUTODESK EDUCATIONAL PRODUCT
PRODUCED BY AN AUTODESK EDUCATIONAL PRODUCT
PRODUCED BY AN AUTODESK EDUCATIONAL PRODUCT