


PROJEÇÃO UNIVERSAL TRANSVERSA
 DE MERCATOR - UTM
 SGR: SIRGAS 2000
 MC: 51° W

VÉRTICE:
 Lat: 26°41'39,3" S
 Long: 53°05'59,9" W
 K: 1.00013883
 CM: 0°56'37,3701"
 Declinação Magnética de: -17°20'09"
 na data: 16/03/21
 com variação anual de: -0°09'21"

Parte da Chácara Rural nº 63, da Seção Herval
 Norberto Bonni
 5.159 ORI Modelo

Parte da Chácara Rural nº 63, da Seção Herval
 Norberto Bonni
 5.159 ORI Modelo

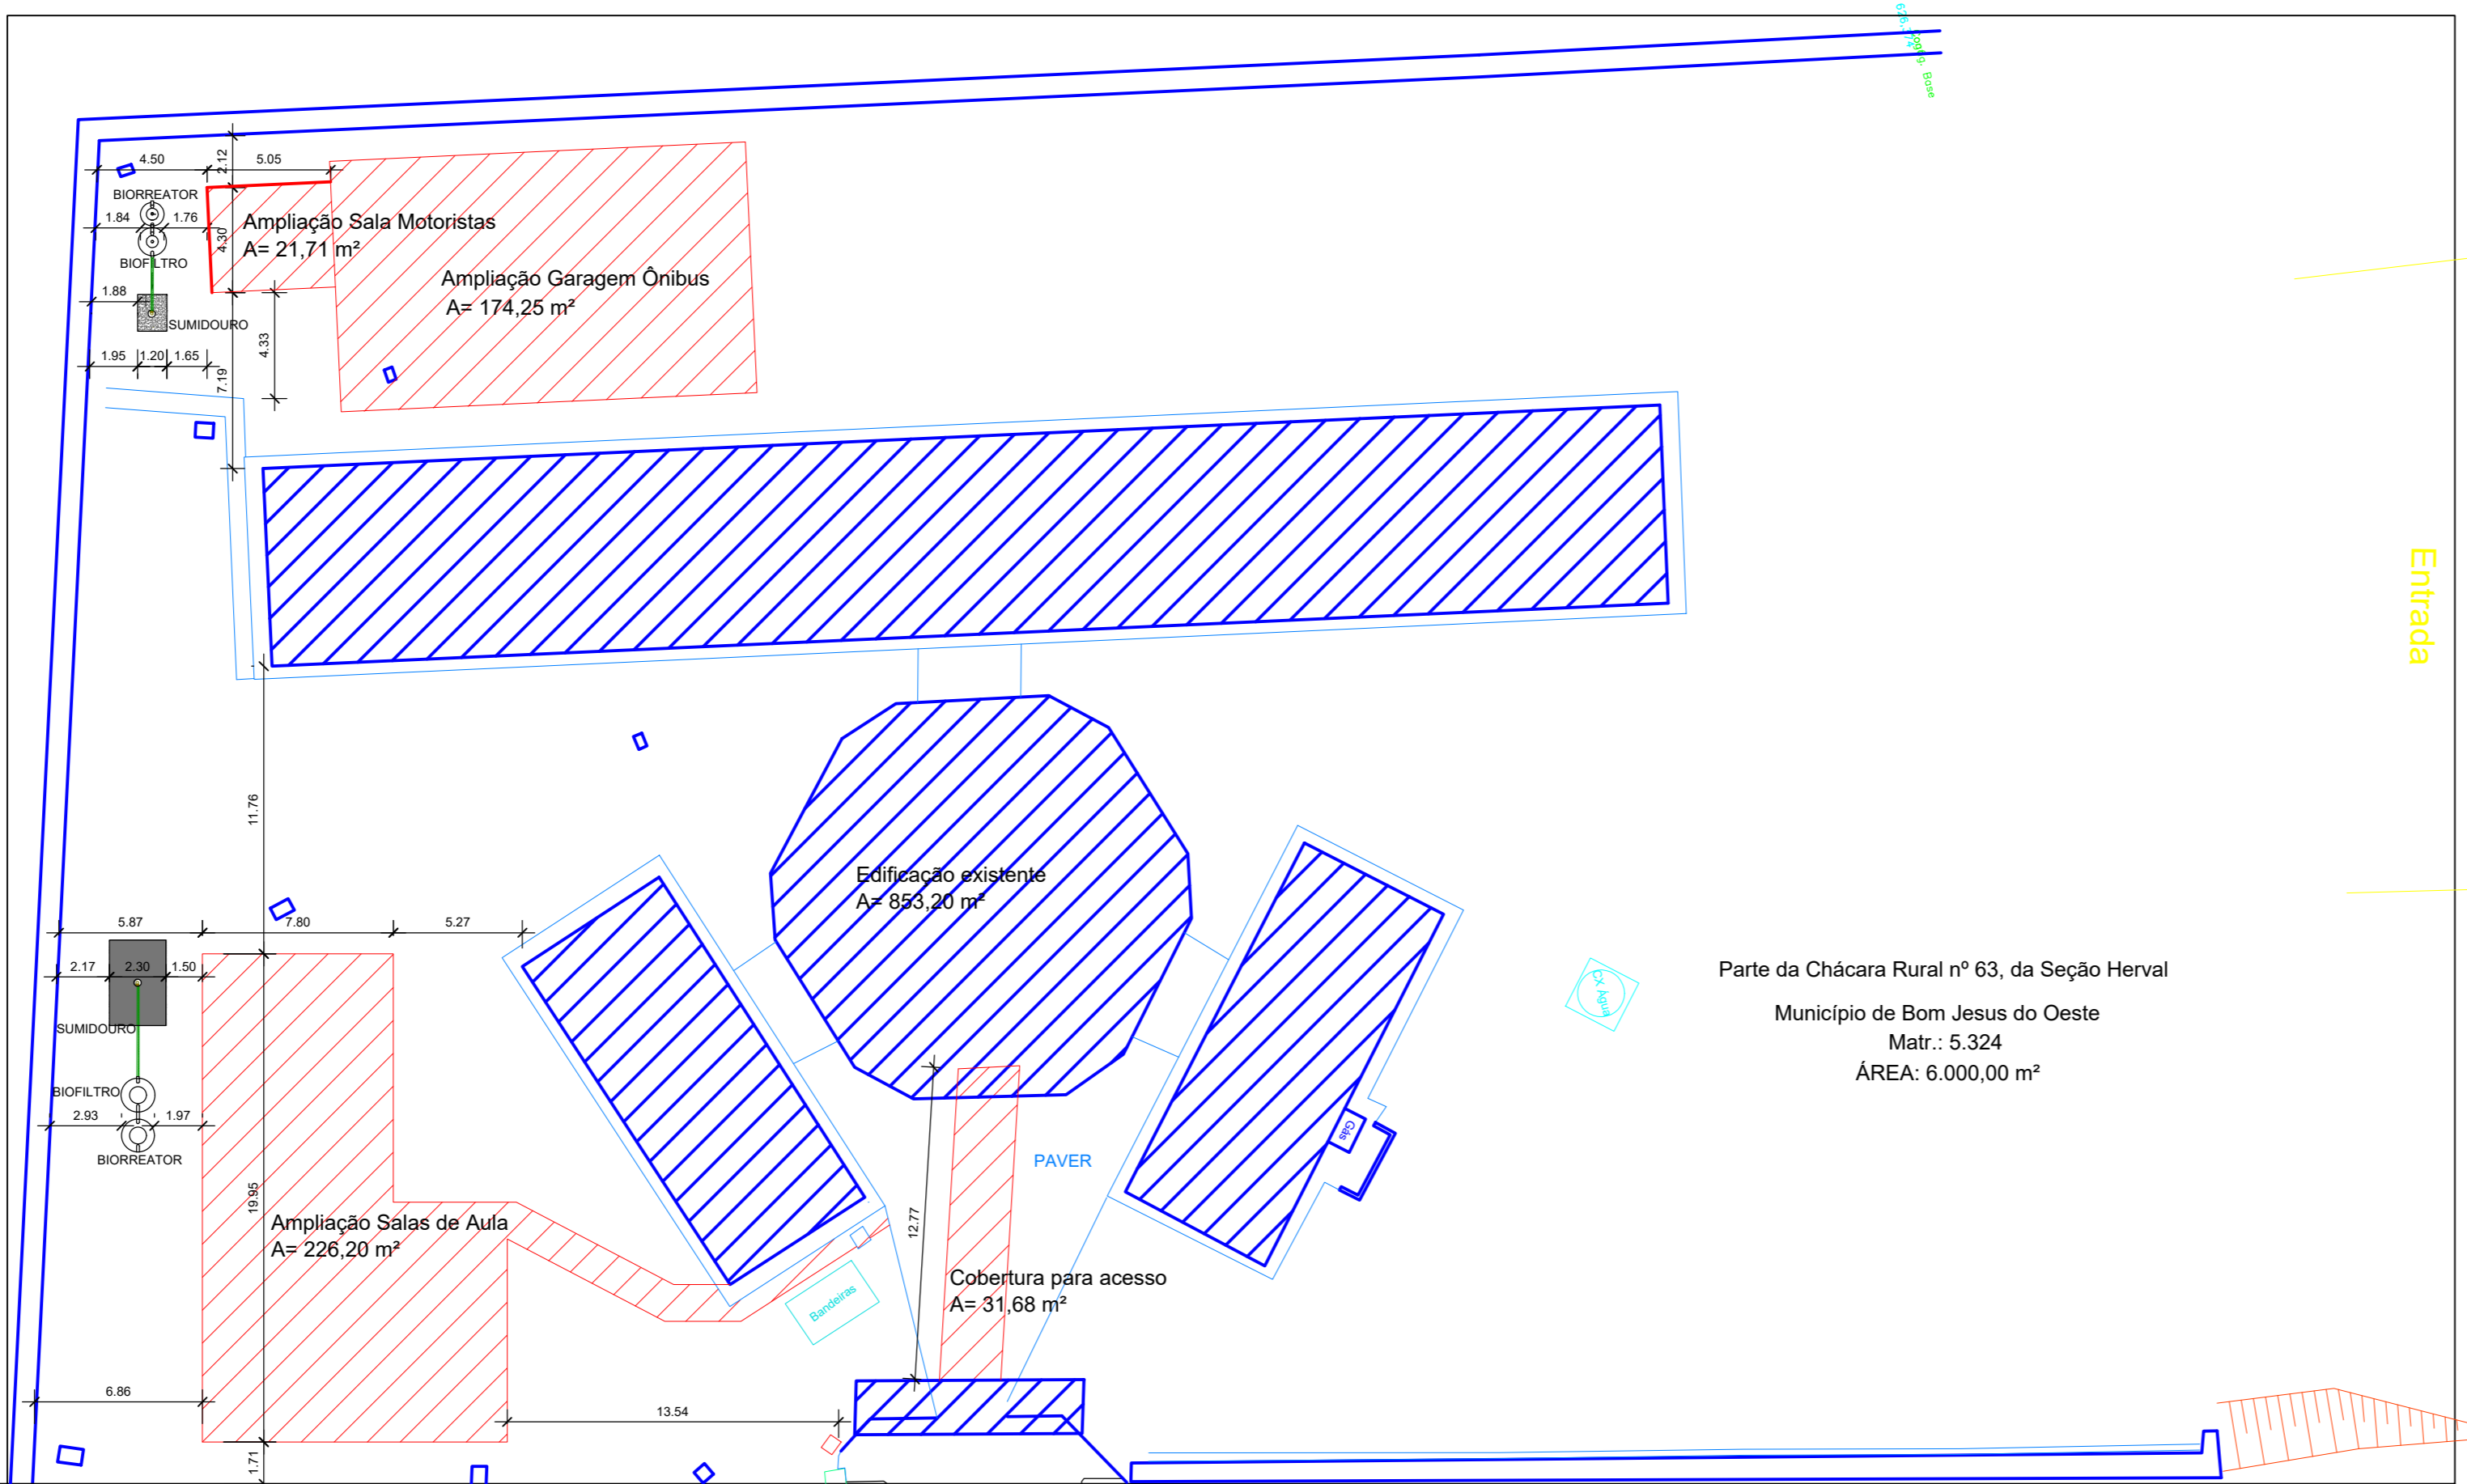

Parte da Chácara Rural nº 63, da Seção Herval
 Município de Bom Jesus do Oeste
 Matr.: 5.324
 ÁREA: 6.000,00 m²

Entrada

Parte da Chácara Rural nº 01
 Walter Ames e Imo Seelig

Lote Urbano nº 07,
 da Quadra nº "B"
 Lapeti Imobiliária Ltda
 4.240 ORI Modelo

Lote Urbano nº 06,
 da Quadra nº "B"
 Lapeti Imobiliária Ltda
 4.240 ORI Modelo

Parte do Lote Urbano nº 07, da Quadra nº "B"
 Milton Mossmann
 4.237 ORI Modelo

Rua Padre Julio

PLANTA DE LOCAÇÃO

ESC: 1/250
 ÁREA SALA DOS MOTORISTAS: 21,71 m²
 ÁREA SALAS DE AULA: 226,20 m²
 ÁREA COBERTURA DO ACESSO PRINCIPAL: 31,68 m²
 ÁREA GARAGEM DO ÔNIBUS: 174,25 m²
 ÁREA TOTAL AMPLIAÇÃO: 279,59 m²
 ÁREA EXISTENTE: 853,20 m²
 ÁREA TOTAL: 1132,79 m²

COORDENADAS GEOGRÁFICAS
 COORDENADA X UTM = 291067.8837 m
 COORDENADA Y UTM = 7045667.309 m
 LONGITUDE EM GMS = O 53° 5'59.75"
 LATITUDE EM GMS = S 26°41'40.64"

LEGENDA DE CORES
 [Blue hatched] EXISTENTE
 [Red hatched] A CONSTRUIR
 [Yellow hatched] A DEMOLIR



ASSOCIAÇÃO DOS MUNICÍPIOS DO ENTRE RIOS-SC
 BOM JESUS DO OESTE-CAIBI-CUNHA PORÁ-CUNHATAÍ-FLOR DO SERTÃO
 IRACEMINHA-MARAVILHA-MODELO-PALMITOS-RIQUEZA-ROMELÂNDIA-SALTINHO
 SANTA TEREZINHA DO PROGRESSO-SÃO MIGUEL DA BOA VISTA-SAUDADES-TIGRINHOS

ENDEREÇO: Av. Euclides da Cunha, 160 - Cx. P. 47 - Centro
 89.874-000 - MARAVILHA - Santa Catarina
 Fone/Fax: (0**49) 664-0282 - e-mail: engenharia@amerios.org.br
 CNPJ 00.961.206/0001-88



MUNICÍPIO DE
 BOM JESUS DO OESTE - SC

OBRA:
 AMPLIAÇÃO DA ESCOLA
 MUNICIPAL PROFESSOR ALBANO BORRE
 (ANOS INICIAIS DO ENSINO FUNDAMENTAL)

RESPONSÁVEL TÉCNICO: CLARICE V. TUMELERO NIEDERMAIER ENGENHEIRA CIVIL CREA/SC 139652-1 R/N 2515059260	ASS. RESP. TÉCNICO:
ESPECIFICAÇÕES: PLANTA DE SITUAÇÃO E LOCAÇÃO	
PROPRIETÁRIO: MUNICÍPIO DE BOM JESUS DO OESTE - SC	ASSINATURA DO PREFEITO: AIRTON ANTONIO REINEHR
LOCAL: RUA AFONSO RAYMUNDO WALKER, Nº 189 - CENTRO	
DESENHO: DANIELA GATELLI	Nº DESENHO: D22/2021/BOMJESUSDOOESTE/MARÇO
DATA: MARÇO/2021	ÁREA: INDICADA
ESCALA: INDICADA	