

PVC Soldável branco

Quant.	Und.	Dimensão	Descrição
0,104	Barra	50mm	Tubo PVC Soldável branco
0,194	Barra	40mm	Tubo PVC Soldável branco
0,050	Barra	75mm	Tubo PVC Soldável branco
1,538	Barra	100mm	Tubo PVC Soldável branco
1	pc	150x150x50mm	Caixa Sifonada
2	pc	75mm	Cap
6	pc	100mm	Cap
2	pc	100mm	Joelho 45
1	pc	40mm	Joelho 45 secundário
3	pc	50mm	Joelho 90
4	pc	40mm	Joelho 90 secundário
2	pc	50mm	Luva Dupla
1	pc	50mm	Tê
1	pc	100mmx50mm	Tê

PVC Soldável branco


	- Caixa Sifonada 150x150x50mm (Detalhado/Planta)		Caixa de Inspeção
	- Curva 90 100mm (Detalhado/Sobe)		Caixa de Gordura simples
	- Joelho 45 100mm (Detalhado/Planta)		
	- Joelho 45 secundário 40mm (Detalhado/Planta)		
	- Joelho 50 50mm (Detalhado/Frontal)		
	- Joelho 50 50mm (Detalhado/Planta)		
	- Junção 100mm (Detalhado/Planta)		
	- Junção 75x50mm (Detalhado/Deixa)		
	- Luva de curva 50mm (Detalhado/Planta)		
	- Luva Dupla 100mm (Detalhado/Planta)		
	- Tê 100mm (Detalhado/Sobe)		
	- Tê 100x50mm (Detalhado/Sobe)		
	- Tê 50mm (Detalhado/Planta)		
	- Tê 90 secundário 40mm (Detalhado/Sobe)		

TUBULAÇÃO

	- Tubo PVC Soldável branco 100mm (Detalhado)
	- Tubo PVC Soldável branco 75mm (Detalhado)
	- Tubo PVC Soldável branco 50mm (Detalhado)
	- Tubo PVC Soldável branco 40mm (Detalhado)

PRUMADAS

	LAVADORIO		TUBO DE VENTILAÇÃO
	BACIA SANITÁRIA		CAIXA SIFONADA
	PIA		

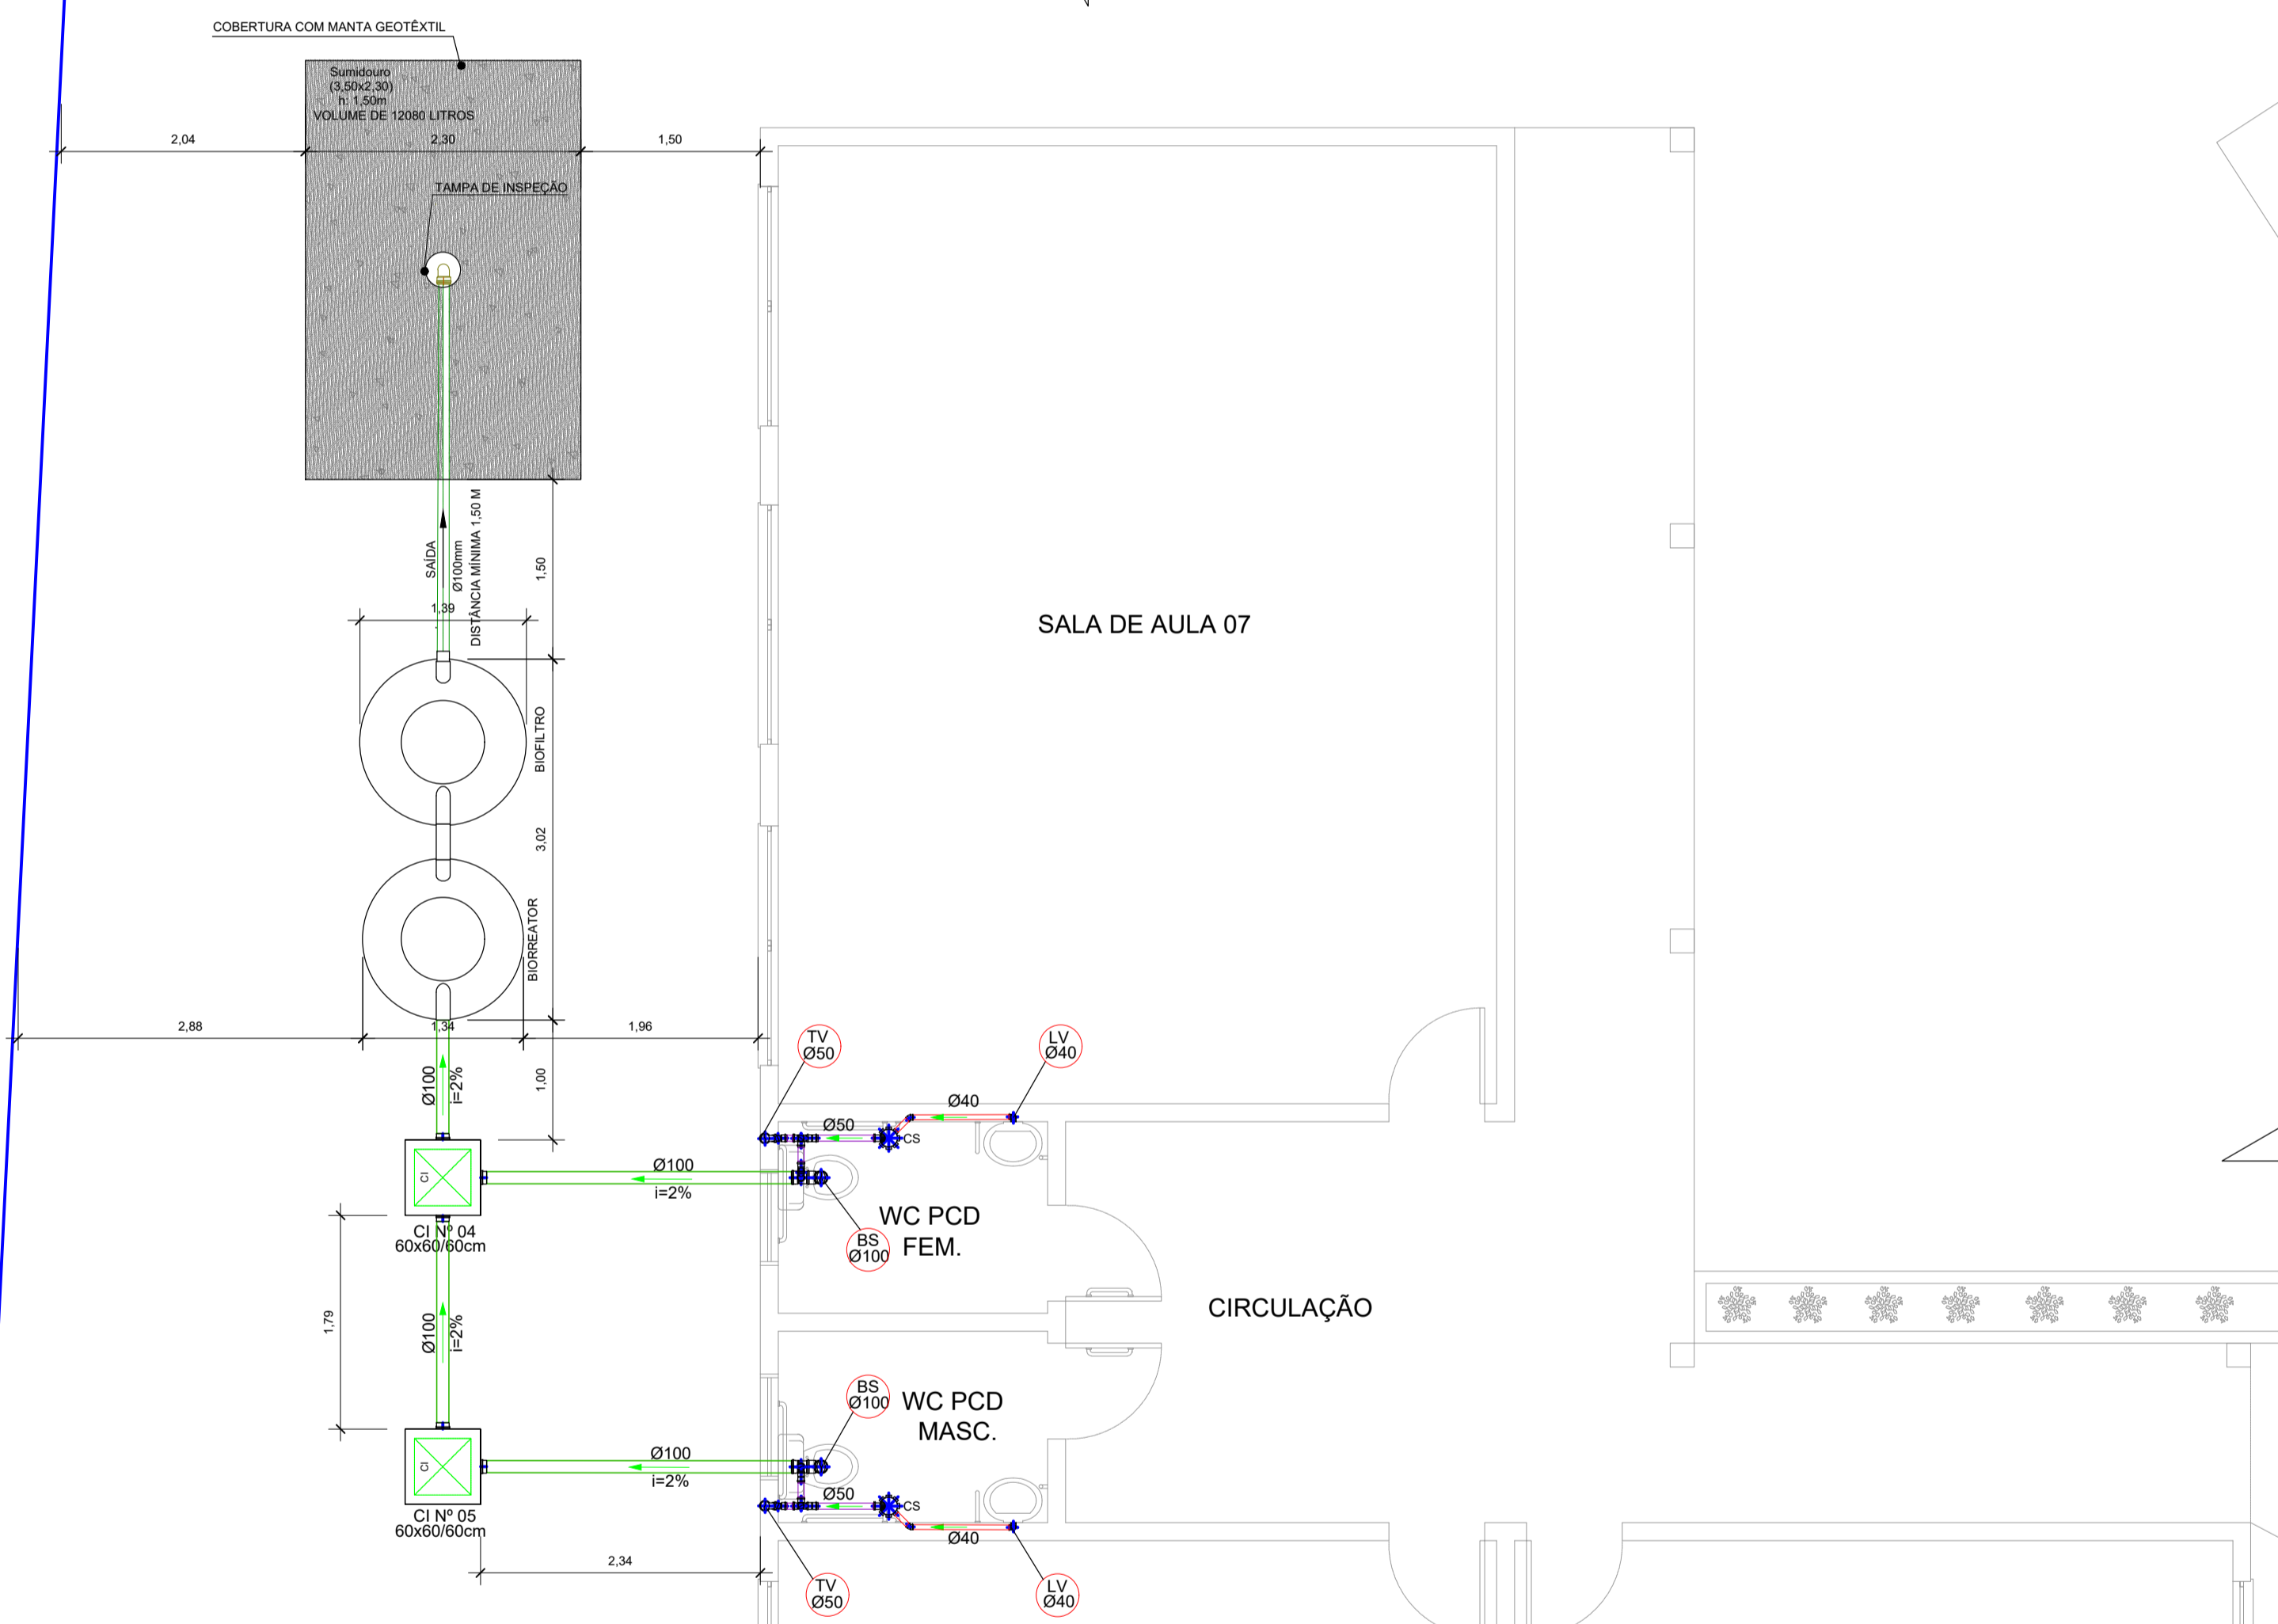

PVC Soldável branco

Quant.	Und.	Dimensão	Descrição
0,313	Barra	40mm	Tubo PVC Soldável branco
0,220	Barra	50mm	Tubo PVC Soldável branco
1,131	Barra	100mm	Tubo PVC Soldável branco
2	pc	150x150x50mm	Caixa Sifonada
5	pc	100mm	Cap
4	pc	100mm	Joelho 45
2	pc	40mm	Joelho 45 secundário
6	pc	50mm	Joelho 90
4	pc	40mm	Joelho 90 secundário
2	pc	75mmx75mm	Junção
4	pc	50mm	Luva Dupla
2	pc	50mm	Tê
2	pc	100mmx50mm	Tê

PROJETO SANITÁRIO
ESC:1/50



ASSOCIAÇÃO DOS MUNICÍPIOS DO ENTRE RIOS-SC
BOM JESUS DO OESTE-CAIBI-CUNHA PORÁ-CUNHATAI-FLOR DO SERTÃO
IRACEMINHA-MARAVILHA-MODELO-PALMITOS-RIQUEZA-ROMELÂNDIA-SALTINHO
SANTA TEREZINHA DO PROGRESSO-SÃO MIGUEL DA BOA VISTA-SAUADADES-TIGRINHOS

ENDEREÇO: Av. Euclides da Cunha,160 - Cx. P. 47 - Centro
89.874-000 - MARAVILHA - Santa Catarina
Fone/Fax: (0**49) 664-0282 - e-mail: engenhatia@amerios.org.br
CNPJ 00.961.206/0001-88



MUNICÍPIO DE BOM JESUS DO OESTE - SC

OBRA: AMPLIAÇÃO DA ESCOLA MUNICIPAL ALBANO BORRE (ANOS INICIAIS DO ENSINO FUNDAMENTAL)

RESPONSÁVEL TÉCNICO: **CLARICE V. TUMELERO NIEDERMAIER**
ENGENHEIRA CIVIL
CREA/SC 139652-1 R/N 2515059260

ASS. RESP. TÉCNICO:

PROPRIETÁRIO: MUNICÍPIO DE BOM JESUS DO OESTE - SC

LOCAL: RUA AFONSO RAYMUNDO WALKER, N°189 - CENTRO

DESENHO: DANIELA GATELLI

ASSINATURA DO PREFEITO: AIRTON ANTONIO REINEHR

DATA: MARÇO/2021

ÁREA: INDICADA

ESCALA: INDICADA

FOLHA: **02/04**
INST