



NBR 7229/1993 - Projeto, construção e operação de sistemas de Tanques sépticos.
 NBR 13969/1997 - Tanques sépticos- Unidades de tratamento, complementar e disposição final dos efluentes líquidos-Projeto, construção e operação.
 NBR 8160/1999 - Sistemas prediais de esgoto sanitário - projeto e execução.

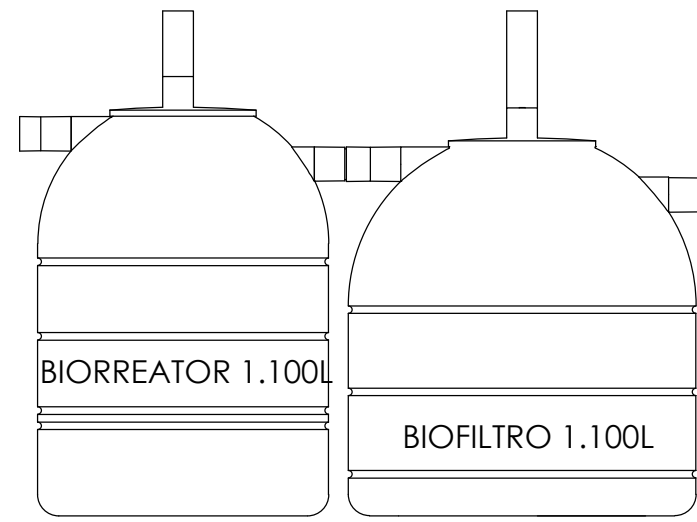


VISTA
ESC.:1/25

Volumes	1.100 l	A - Entrada do Biorreator - PVC 100mm
D1	2177mm	B - Saída de gases do Biorreator - PVC 20mm
D2	962mm	C - Entrada para limpeza - PVC 100mm
D3	1150mm	D - Saída do Biorreator - PVC 100mm
H1	1450mm	E - Entrada do Biorreator - PVC 100mm
H2	1260mm	F - Saída de gases do Biofiltro - PVC 20mm
H3	1060mm	G - Entrada para limpeza - PVC 100mm
H4	1240mm	H - Distribuidor do afluente
		I - Tubos corrugados em PEAD
		J - Saída do Biofiltro - PVC 100mm

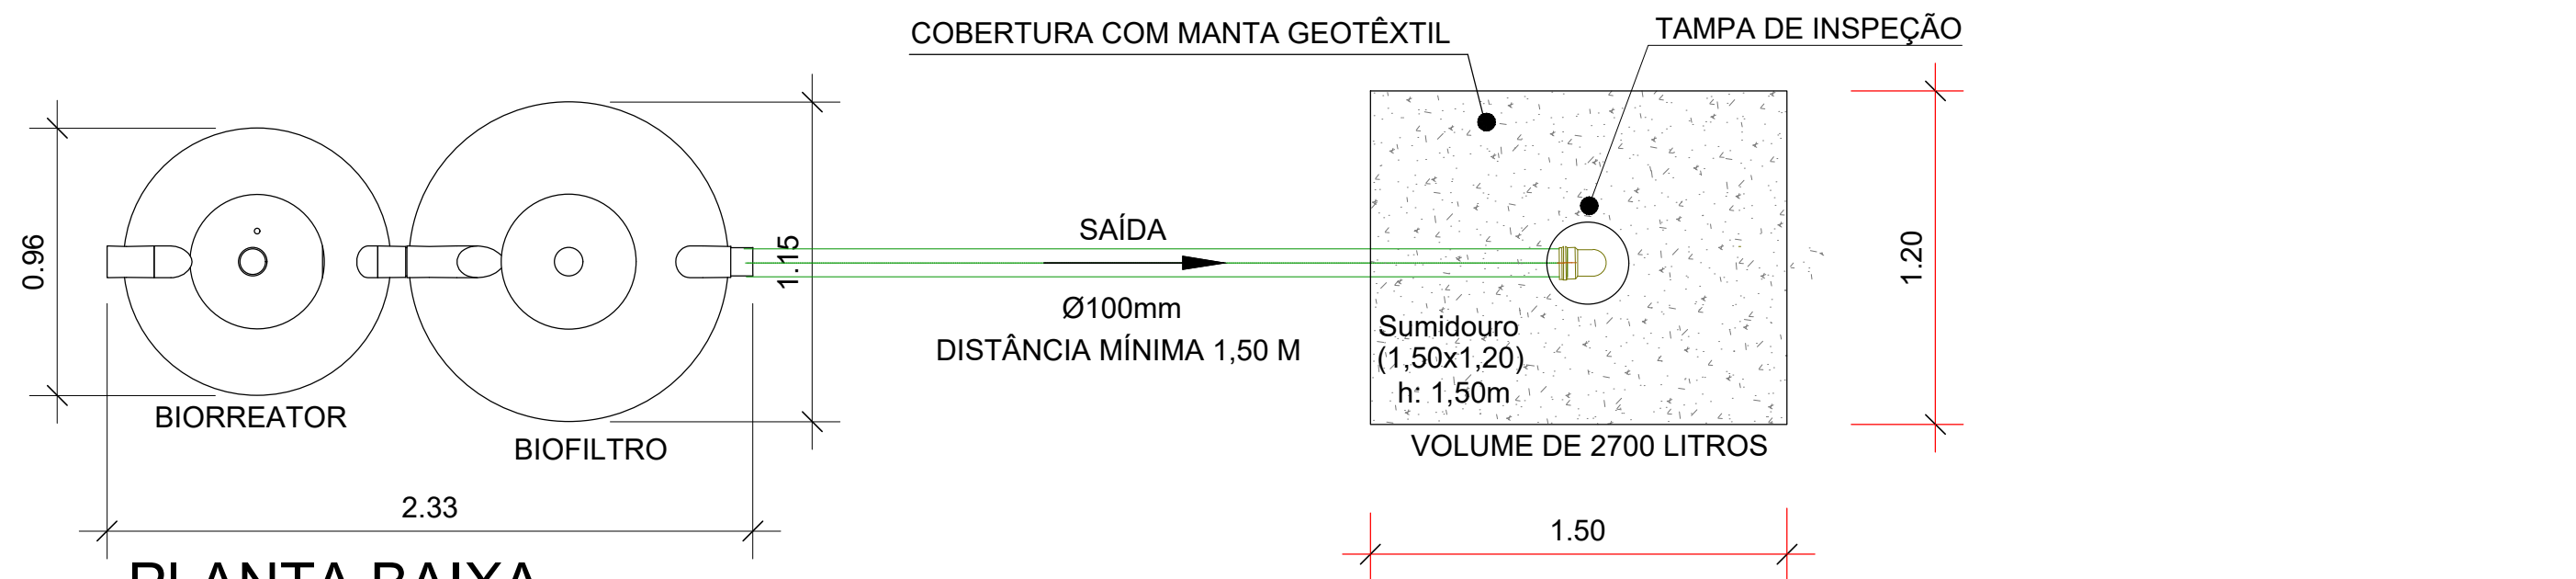

PLANTA BAIXA
ESC.:1/25

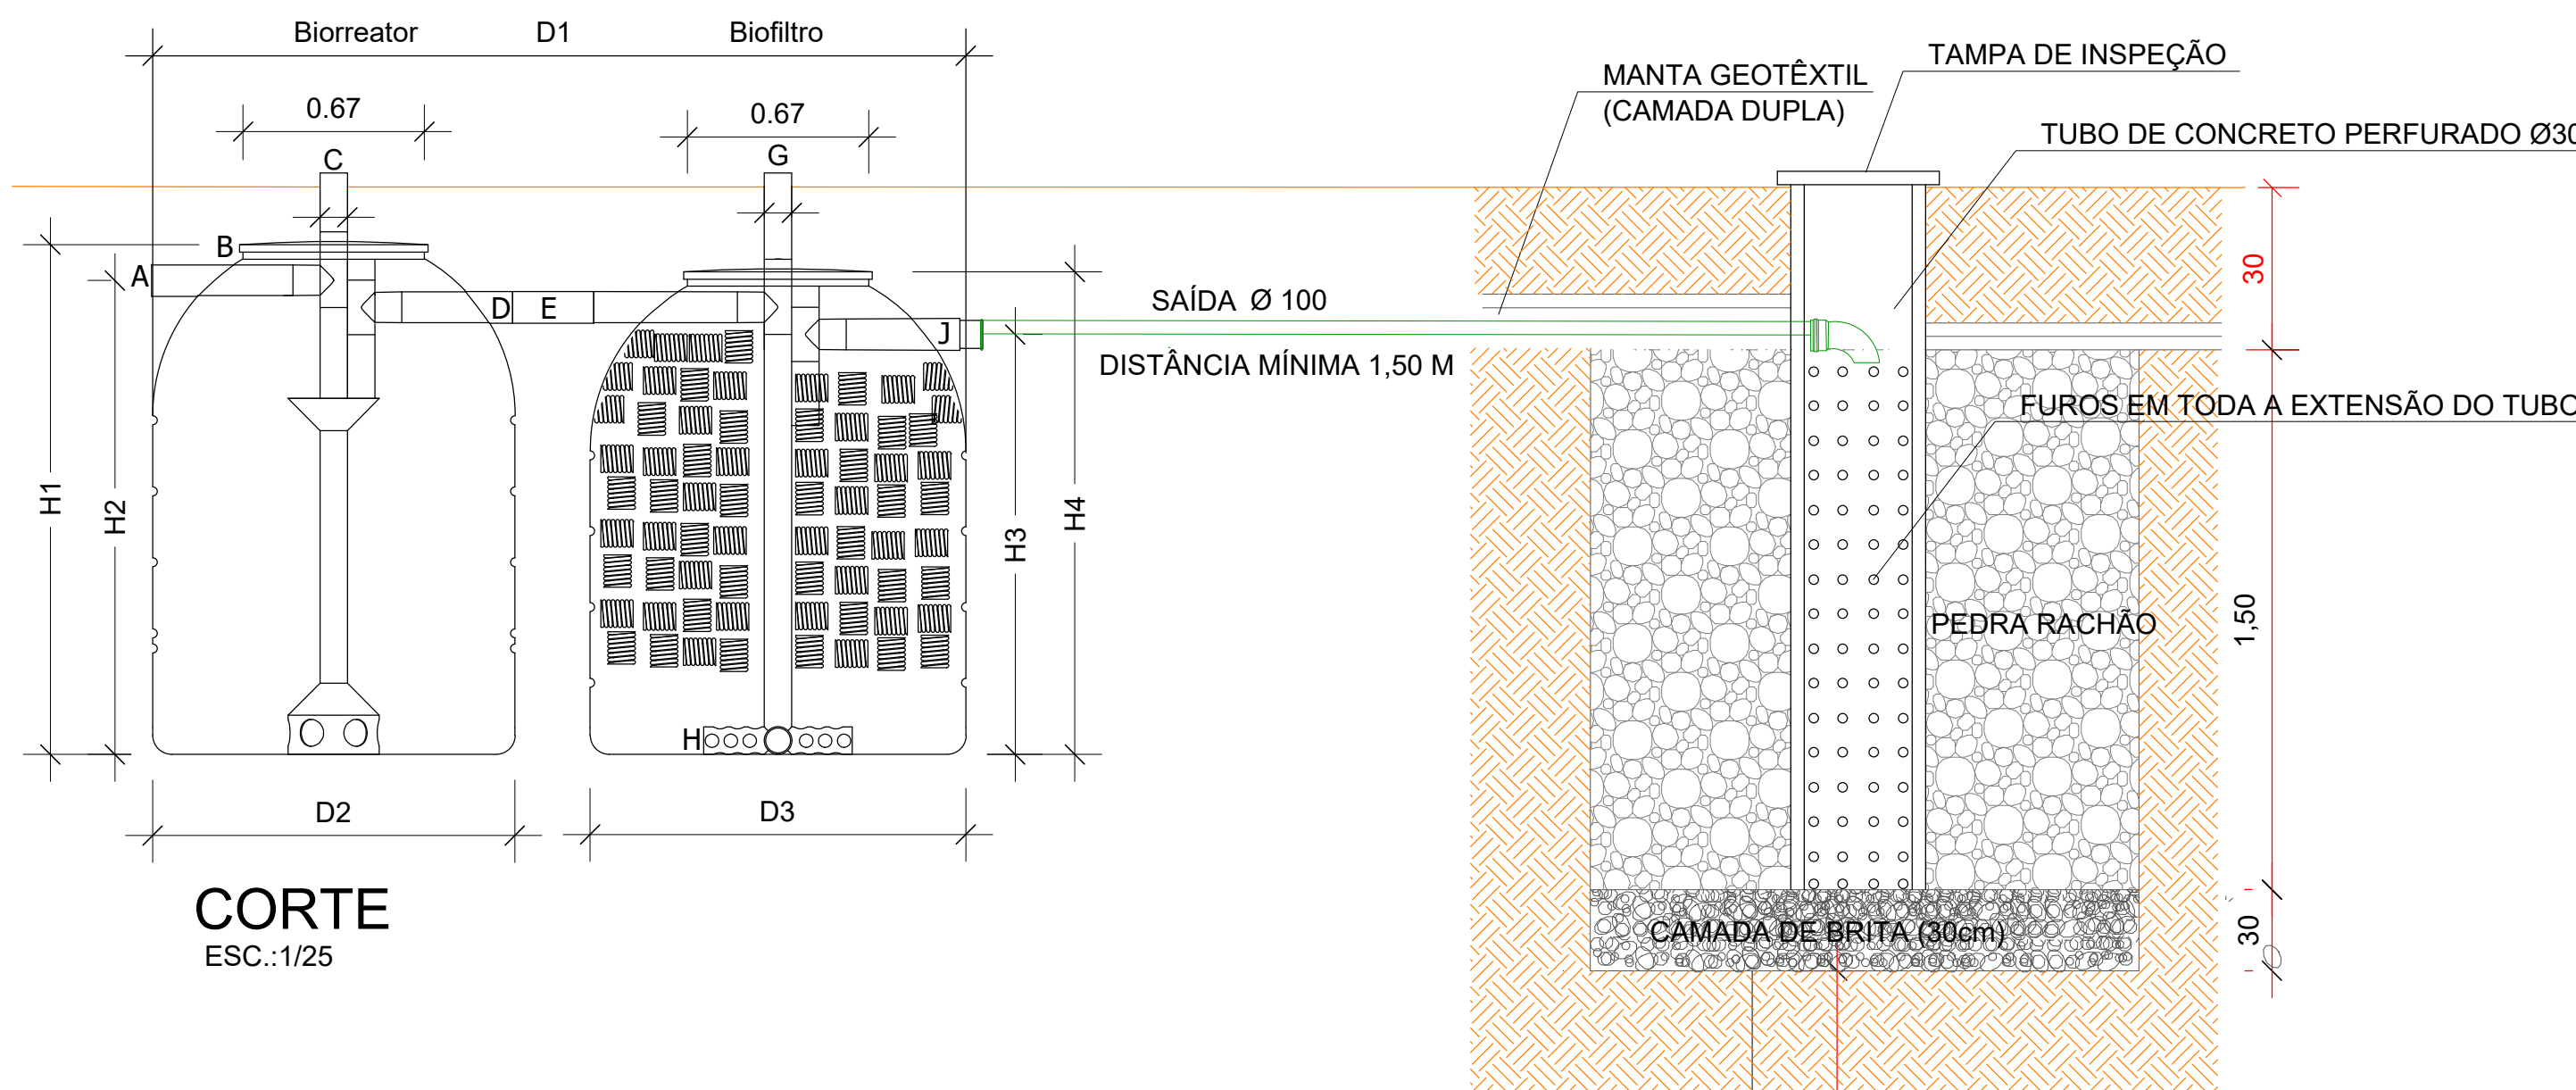

CORTE
ESC.:1/25

	ASSOCIAÇÃO DOS MUNICÍPIOS DO ENTRE RIOS-SC BOM JESUS DO OESTE-CAIBI-CUNHA PORÁ-CUNHATAI-FLOR DO SERTÃO IRACEMINHA-MARAVILHA-MODELO-PALMITOS-RIQUEZA-ROMELÂNDIA-SALTINHO SANTA TEREZINHA DO PROGRESSO-SÃO MIGUEL DA BOA VISTA-SAUDADES-TIGRINHOS
	ENDEREÇO: Av. Euclides da Cunha,160 - Cx. P. 47 - Centro 89.874-000 - MARAVILHA - Santa Catarina Fone/Fax: (0**49) 664-0282 - e-mail: engenharia@amerios.org.br CNPJ 00.961.206/0001-88
	MUNICÍPIO DE BOM JESUS DO OESTE - SC
	OBRA: AMPLIAÇÃO DA ESCOLA MUNICIPAL ALBANO BORRE (ANOS INICIAIS DO ENSINO FUNDAMENTAL)
RESPONSÁVEL TÉCNICO: CLARICE V. TUMELERO NIEDERMAIER ENGENHEIRA CIVIL CREA/SC 139652-1 R/N 2515059260	ASS. RESP. TÉCNICO:
ESPECIFICAÇÕES: DETALHAMENTO SISTEMA DE TRATAMENTO DE ESGOTO - 1100L CASA DOS MOTORISTAS	
PROPRIETÁRIO: MUNICÍPIO DE BOM JESUS DO OESTE - SC	ASSINATURA DO PREFEITO:
LOCAL: RUA AFONSO RAYMUNDO WALKER, N°189 - CENTRO	AIRTON ANTONIO REINEHR
DESENHO: DANIELA GATELLI	N° DESENHO: D2/2021/BOMJESUSDOOESTE/MARÇO
DATA: MARÇO/2021	ESCALA: INDICADA
03/04 INST	