
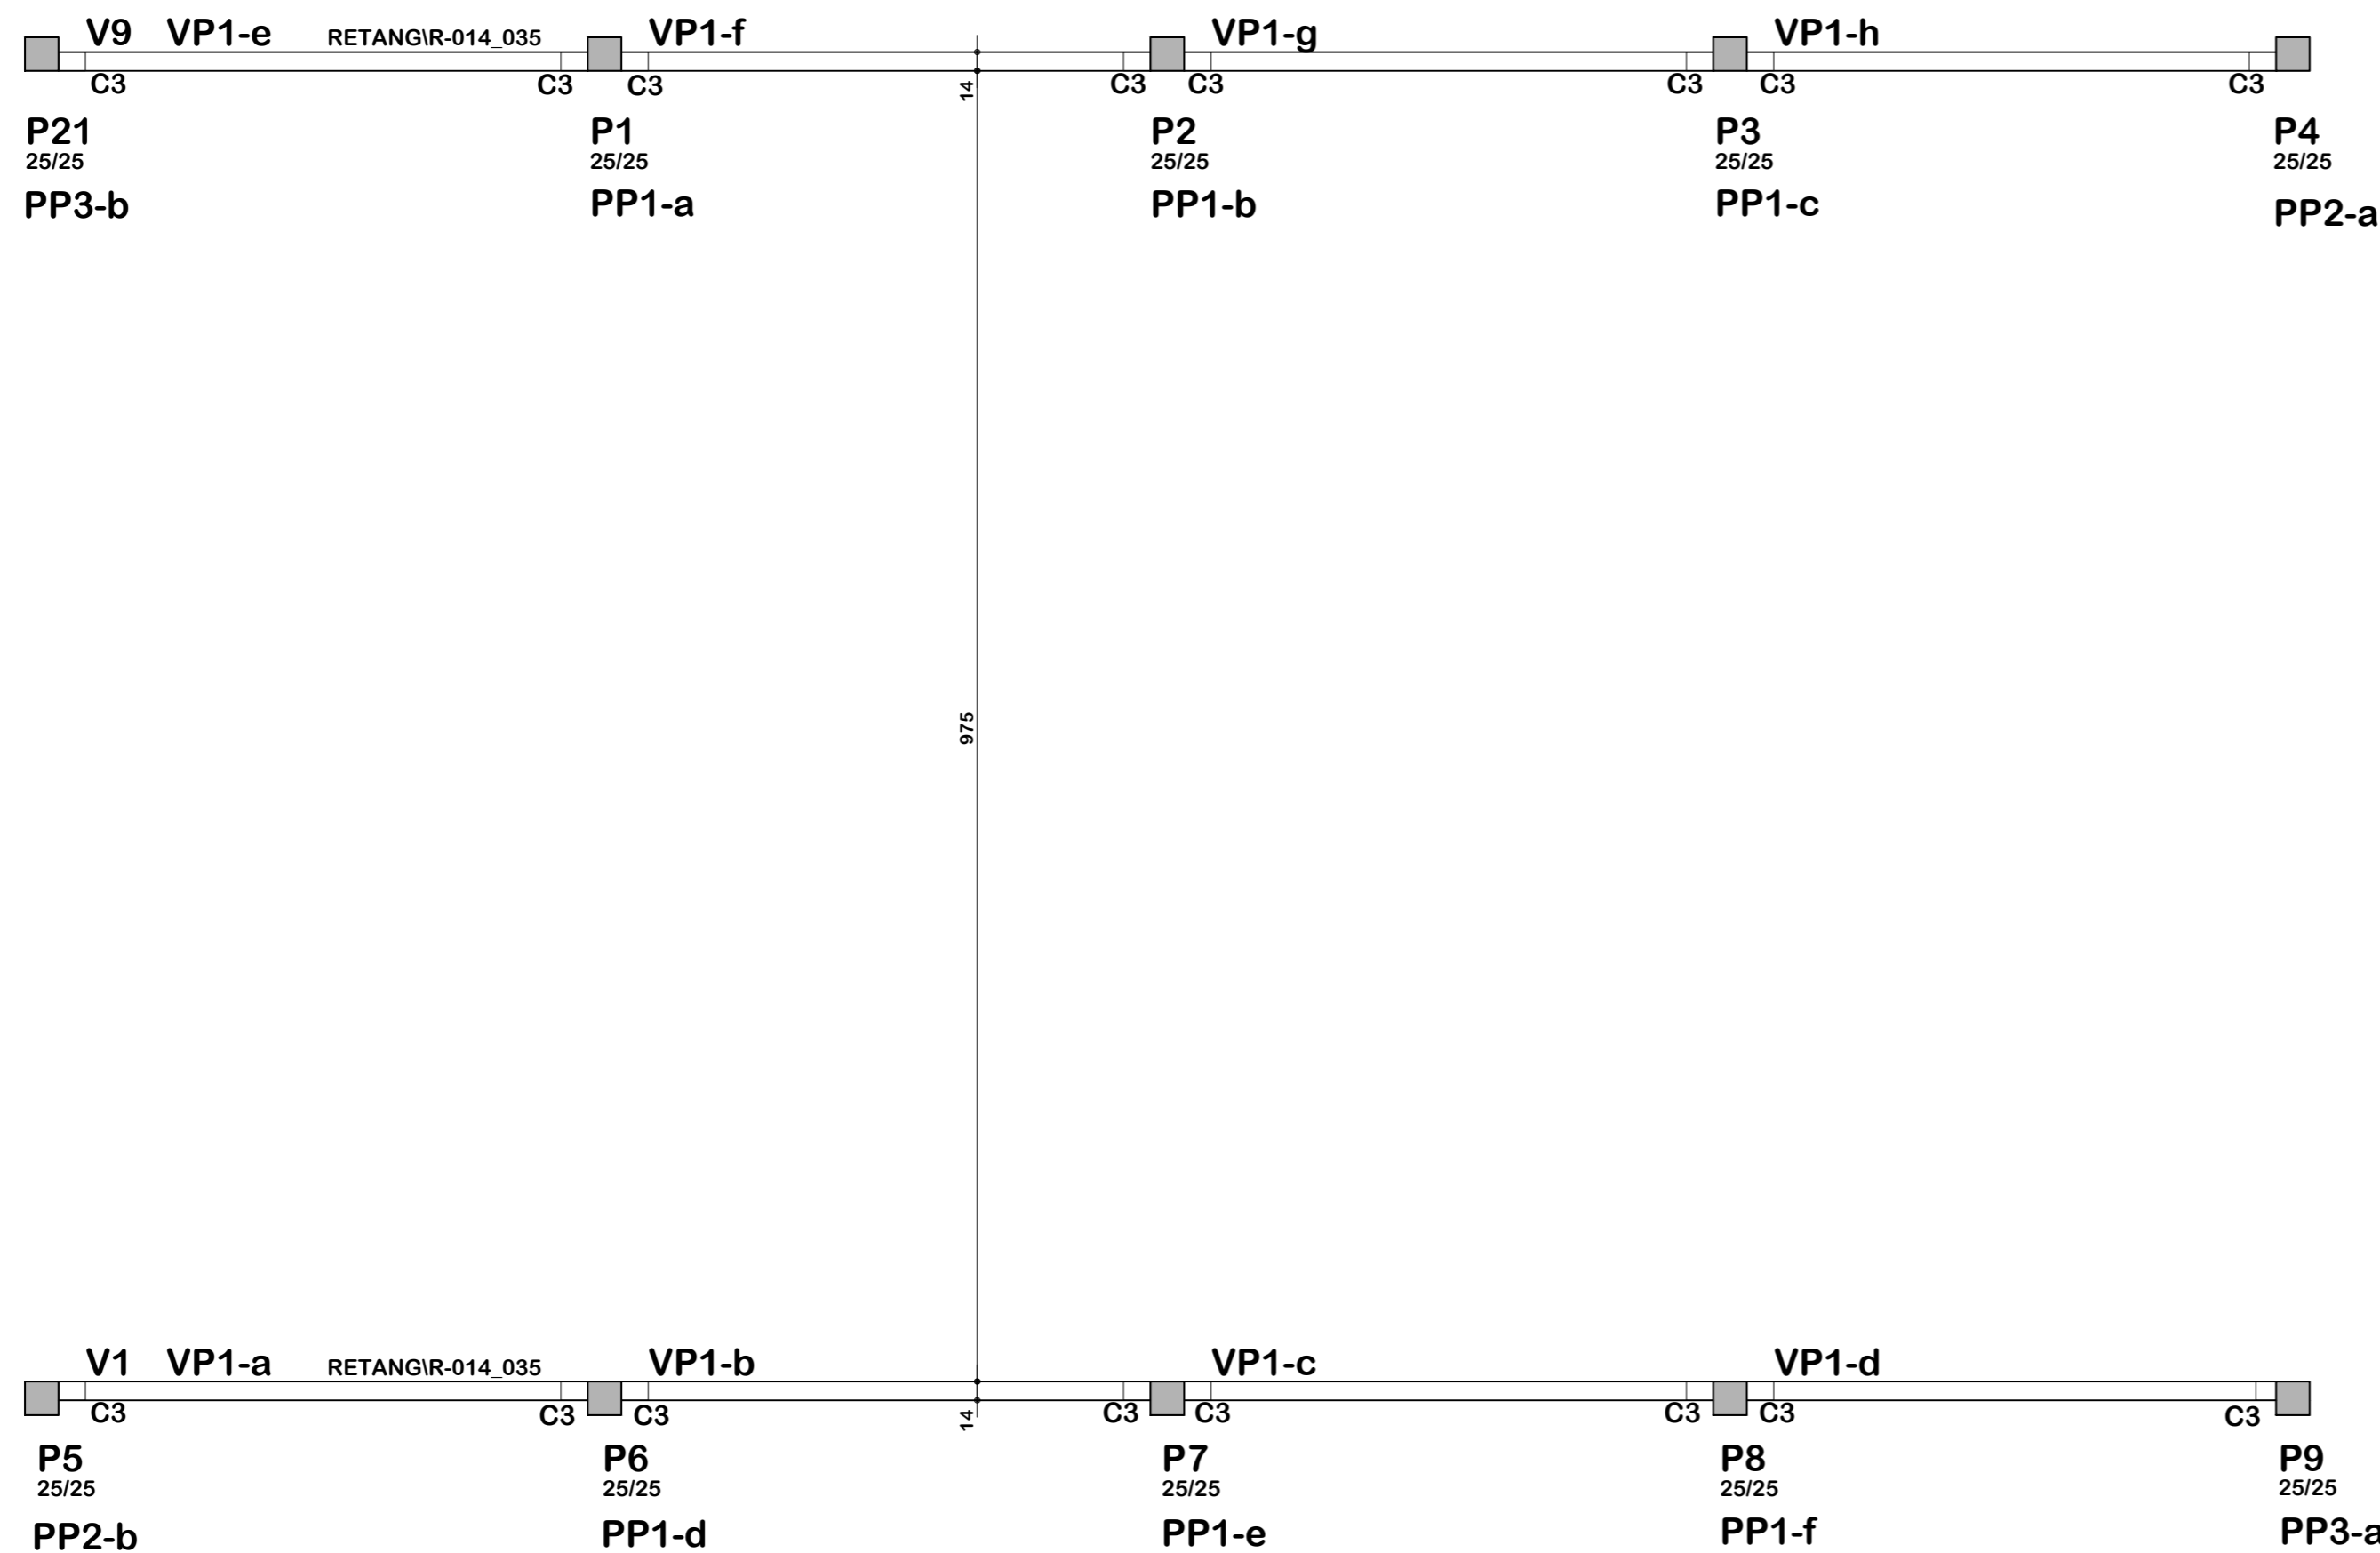


Convenção dos pilares

- PILAR QUE CONTINUA
- PILAR QUE MORRE

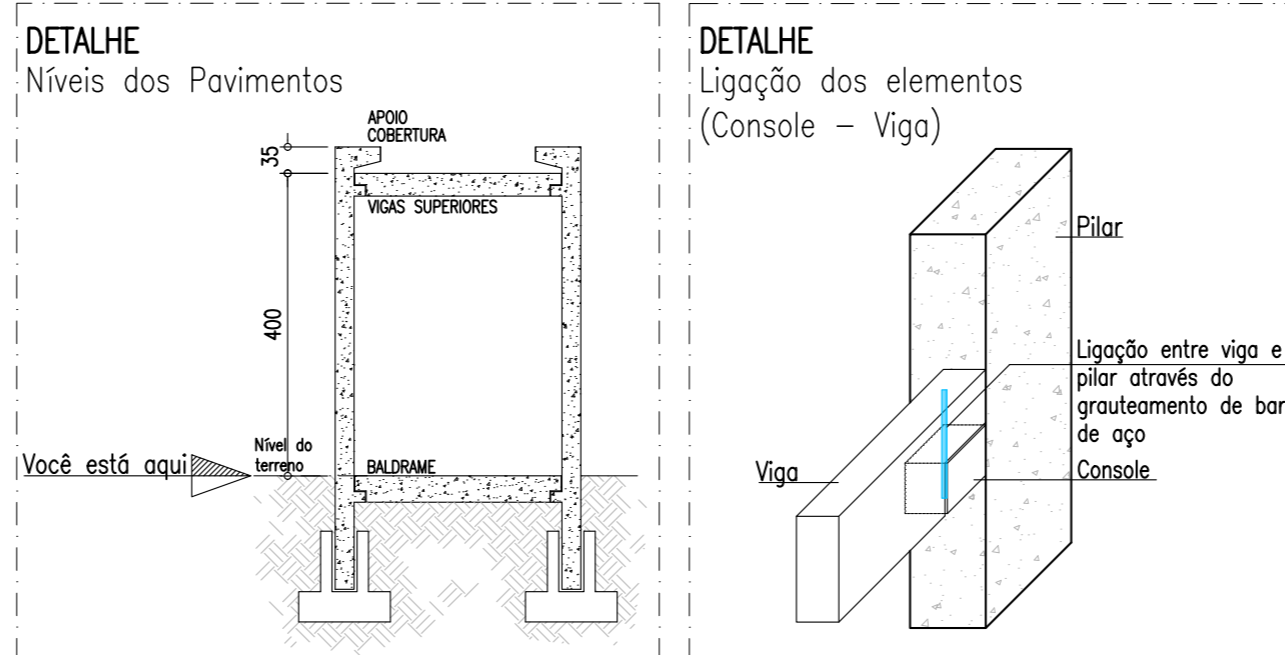

Notas Gerais

Materiais:

- Aço.....: CA50 e CA60
- Concreto Estrutura.....: 25 MPa (250 kgf/cm²)
- Concreto Sapatas.....: 25 MPa (250 kgf/cm²)
- Deve ser mantido cura úmida do concreto por 7 dias
- Deve ser mantido o escoramento por no mínimo por 21 dias
- Só poderão ser executadas paredes após 28 dias da concretagem
- Deve ser utilizado espaçadores plásticos para garantir o recobrimento dos elementos
- Todas as cotas em centímetros, exceto cotas de níveis que estão em metros

Recobrimentos:

- Vigas.....: 2.5cm
- Pilares.....: 2.5cm
- Lajes.....: 2.0cm
- Sapatas.....: 5.0cm



ASSOCIAÇÃO DOS MUNICÍPIOS DO ENTRE RIOS-SC
 BOM JESUS DO OESTE-CAIBI-CAMPO ERÊ-CUNHA PORÃ-CUNHATAI-FLOR DO SERTÃO
 IRACEMINHA-MARAVILHA-MODELO-PALMITOS-RIQUEZA-ROMELÂNDIA-SALTINHO
 SANTA TEREZINHA DO PROGRESSO-SÃO MIGUEL DA BOA VISTA-SAUADADES-TIGRINHOS

ENDEREÇO:
 Av. Euclides da Cunha, 160 - Cx. P. 47 - Centro
 89.874-000 - MARAVILHA - Santa Catarina
 Fone/Fax: (0**49) 3664-0282- e-mail:amerios@amerios.org.br
 CNPJ 00.961.206/0001-88



MUNICÍPIO DE BOM JESUS DO OESTE / SC

OBRA: **PROJETO ESTRUTURAL**
 AMPLIAÇÃO DA ESCOLA MUNICIPAL PROFESSOR ALBANO BORRE - ANOS INICIAIS DO ENSINO FUNDAMENTAL
 -GARAGEM DE ÔNIBUS

RESPONSÁVEL TÉCNICO: **RAFAEL CASSOL BASSO**
 ENGENHEIRO CIVIL
 CREA / SC: 112.213-2

ASS. RESP. TÉCNICO:

ESPECIFICAÇÕES:

PLANTA DE FORMAS: VIGAS DE BALDRAME

PROPRIETÁRIO: **MUNICÍPIO DE BOM JESUS DO OESTE/SC**

ASS. DO PREFEITO: **AIRTON ANTONIO REINEHR**

FOLHA:

LOCAL: **RUA AFONSO RAYMUNDO WALKER, 189 - CENTRO**

AIRTON ANTONIO REINEHR

19/43

DESENHO: **RAFAEL CASSOL BASSO**

Nº DESENHO: **Engenharia/Projetos 2021/Bom Jesus do Oeste**

DATA: **MARÇO / 2021**

ÁREA: **174,25 m**

ESCALA: **INDICADA**

Planta de formas: Vigas de baldrame
 Escala: 1:50