
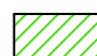
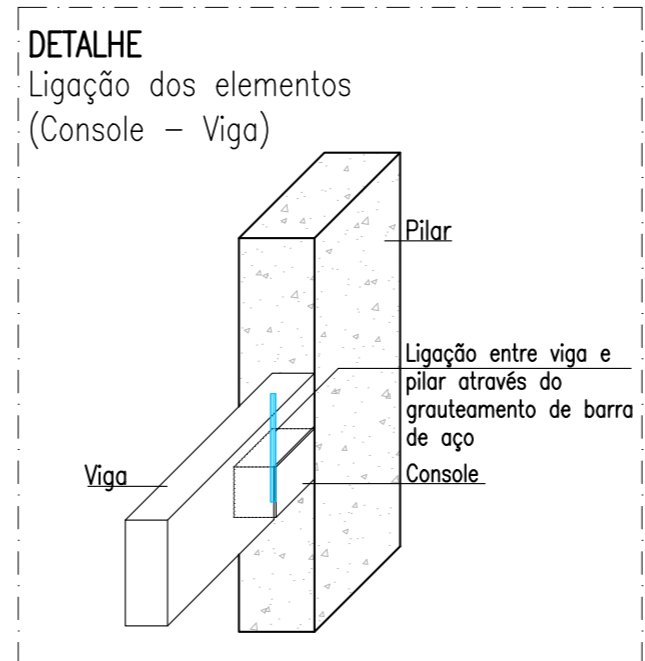
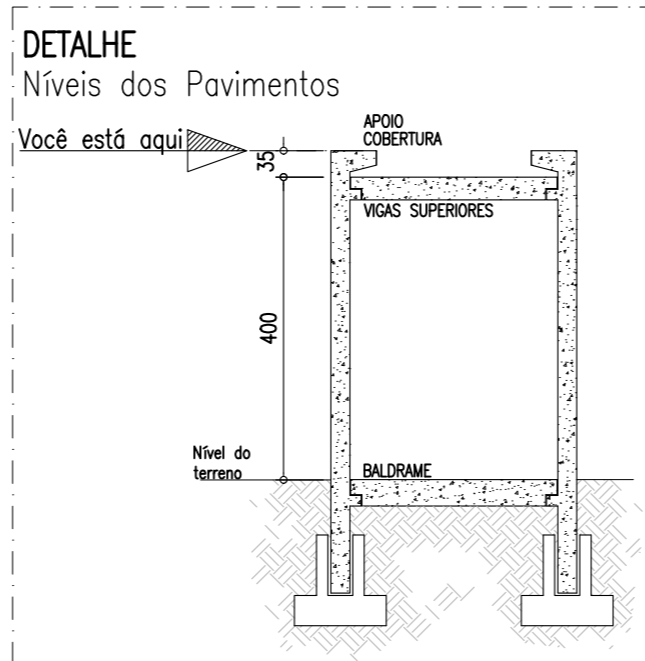



Convenção dos pilares


-  PILAR QUE CONTINUA
-  PILAR QUE MORRE





Notas Gerais


- Materiais:**
- Aço.....: CA50 e CA60
 - Concreto Estrutura.....: 25 MPa (250 kgf/cm²)
 - Concreto Sapatas.....: 25 MPa (250 kgf/cm²)
 - Deve ser mantido cura úmida do concreto por 7 dias
 - Deve ser mantido o escoramento por no mínimo por 21 dias
 - Só poderão ser executadas paredes após 28 dias da concretagem
 - Deve ser utilizado espaçadores plásticos para garantir o recobrimento dos elementos
 - Todas as cotas em centímetros, exceto cotas de níveis que estão em metros
- Recobrimentos:**
- Vigas.....: 2.5cm
 - Pilares.....: 2.5cm
 - Lajes.....: 2.0cm
 - Sapatas.....: 5.0cm


C4  **P21**
25/25
PP3-b


C4  **P1**
25/25
PP1-a


C4  **P2**
25/25
PP1-b

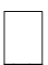
C4  **P3**
25/25
PP1-c


C4  **P4**
25/25
PP2-a

C4  **P5**
25/25
PP2-b

C4  **P6**
25/25
PP1-d

C4  **P7**
25/25
PP1-e

C4  **P8**
25/25
PP1-f

C4  **P9**
25/25
PP3-a

↑ Y
Planta de formas: Apoio das vigas inclinadas
Escala: 1:50 → X

	<p>ASSOCIAÇÃO DOS MUNICÍPIOS DO ENTRE RIOS-SC</p> <p>BOM JESUS DO OESTE-CAIBI-CAMPO ERÊ-CUNHA PORÁ-CUNHATAÍ-FLOR DO SERTÃO IRACEMINHA-MARAVILHA-MODELO-PALMITOS-RIQUEZA-ROMELÂNDIA-SALTINHO SANTA TEREZINHA DO PROGRESSO-SÃO MIGUEL DA BOA VISTA-SAUDADES-TIGRINHOS</p>
	<p>ENDEREÇO: Av. Euclides da Cunha, 160 - Cx. P. 47 - Centro 89.874-000 - MARAVILHA - Santa Catarina Fone/Fax: (0**49) 3664-0282- e-mail:amerios@amerios.org.br CNPJ 00.961.206/0001-88</p>
	<p>MUNICÍPIO DE BOM JESUS DO OESTE / SC</p>
	<p>OBRA: PROJETO ESTRUTURAL AMPLIAÇÃO DA ESCOLA MUNICIPAL PROFESSOR ALBANO BORRE – ANOS INICIAIS DO ENSINO FUNDAMENTAL -GARAGEM DE ÔNIBUS</p>
<p>RESPONSÁVEL TÉCNICO: RAFAEL CASSOL BASSO ENGENHEIRO CIVIL CREA / SC: 112.213-2</p>	<p>ASS. RESP. TÉCNICO:</p>
<p>ESPECIFICAÇÕES: PLANTA DE FORMAS: APOIO DAS VIGAS INCLINADAS</p>	
<p>PROPRIETÁRIO: MUNICÍPIO DE BOM JESUS DO OESTE/SC</p>	<p>ASS. DO PREFEITO: AIRTON ANTONIO REINEHR</p>
<p>LOCAL: RUA AFONSO RAYMUNDO WALKER, 189 – CENTRO</p>	<p>FOLHA: 23/43</p>
<p>DESENHO: RAFAEL CASSOL BASSO</p>	<p>Nº DESENHO: Engenharia/Projetos 2021/Bom Jesus do Oeste</p>
<p>DATA: MARÇO / 2021</p>	<p>ÁREA: 174,25 m</p>
<p>ESCALA: INDICADA</p>	