
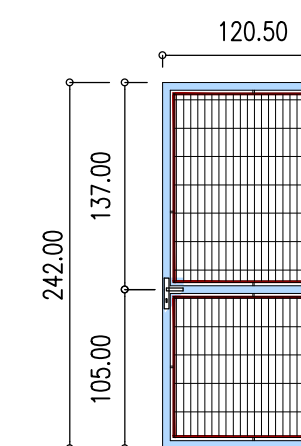


Detalhe: Portão B
Esc. 1:50

Tubo de aço galvanizado
Dimensões: 60mm x 60mm
Espessura: 2.00mm

Barra de aço galvanizado
Diâmetro: 12.5mm
Espessura: Maciço

Tela de aço galvanizado
Malha retangular galvanizada
revestida em PVC Malha 5x10cm
Arame: 2.77mm - N° 12 BWG

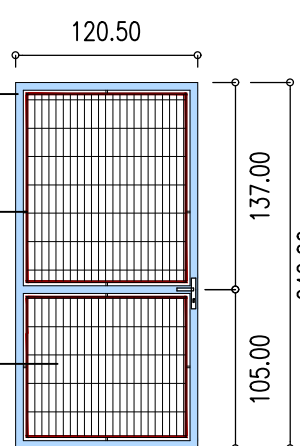


Tubo de aço galvanizado
Dimensões: 60mm x 60mm
Espessura: 2.00mm

Barra de aço galvanizado
Diâmetro: 12.5mm
Espessura: Maciço

Tela de aço galvanizado
Malha retangular galvanizada
revestida em PVC Malha 5x10cm
Arame: 2.77mm - N° 12 BWG

Detalhe: Portão A
Esc. 1:50

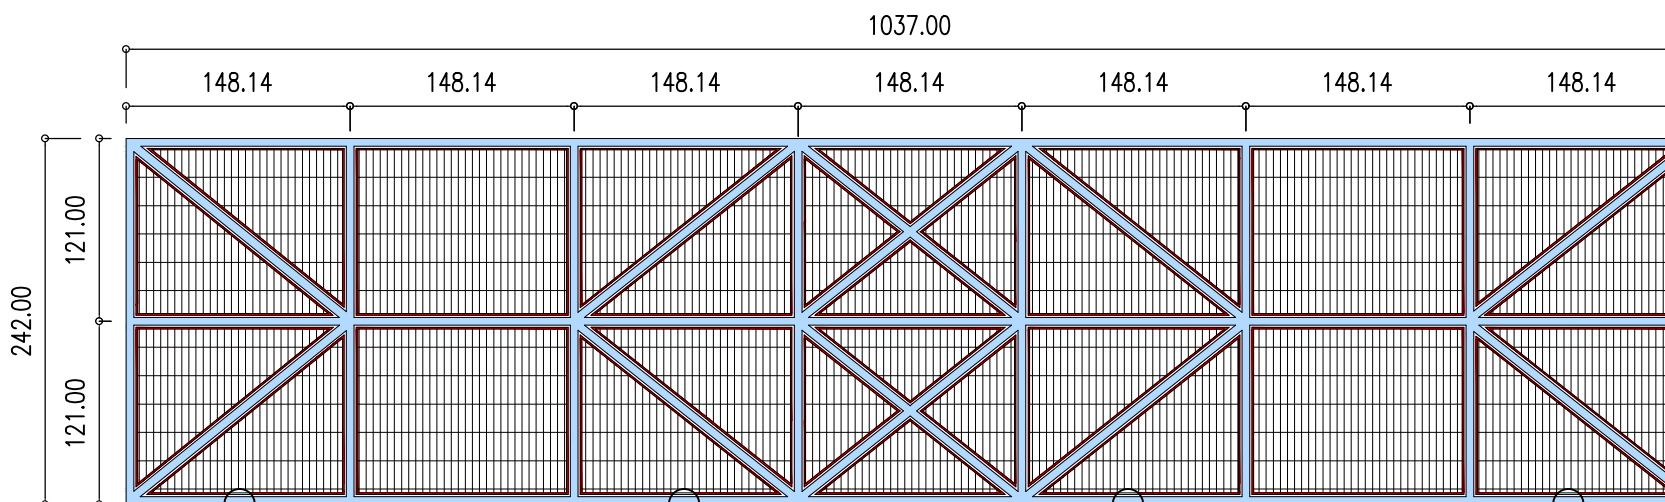

Tubo de aço galvanizado
Dimensões: 60mm x 60mm
Espessura: 2.00mm

Barra de aço galvanizado
Diâmetro: 12.5mm
Espessura: Maciço

Tela de aço galvanizado
Malha retangular galvanizada
revestida em PVC Malha 5x10cm
Arame: 2.77mm - N° 12 BWG

Notas Gerais

- Materiais:**
- Aço.....: CA50 e CA60
 - Concreto Estrutura.....: 25 MPa (250 kgf/cm²)
 - Concreto Sapatas.....: 25 MPa (250 kgf/cm²)
 - Deve ser mantido cura úmida do concreto por 7 dias
 - Deve ser mantido o escoramento por no mínimo por 21 dias
 - Só poderão ser executadas paredes após 28 dias da concretagem
 - Deve ser utilizado espaçadores plásticos para garantir o recobrimento dos elementos
 - Todas as cotas em centímetros, exceto cotas de níveis que estão em metros
- Recobrimentos:**
- Vigas.....: 2.5cm
 - Pilares.....: 2.5cm
 - Lajes.....: 2.0cm
 - Sapatas.....: 5.0cm



ASSOCIAÇÃO DOS MUNICÍPIOS DO ENTRE RIOS-SC
BOM JESUS DO OESTE-CABI CAMPO ERÉ-CUNHA POÁ-CUNHATAÍ-FLOR DO SERTÃO
IRACEMINHA-MARAVILHA-MODELO-PALMITOS-RIQUEZA-ROMELÂNDIA-SALTINHO
SANTA TEREZINHA DO PROGRESSO-SÃO MIGUEL DA BOA VISTA-SAUDADES-TIGRINHOS

ENDEÇO:
Av. Euclides da Cunha, 160 - Cx. P. 47 - Centro
89.874-000 - MARAVILHA - Santa Catarina
Fone/Fax: (0**49) 3664-0282- e-mail:amerios@amerios.org.br
CNPJ 00.961.206/0001-88



MUNICÍPIO DE BOM JESUS DO OESTE / SC

OBRA: **PROJETO ESTRUTURAL**
AMPLIAÇÃO DA ESCOLA MUNICIPAL PROFESSOR ALBANO BORRE - ANOS INICIAIS DO ENSINO FUNDAMENTAL
-CERCAMENTO

RESPONSÁVEL TÉCNICO: RAFAEL CASSOL BASSO ENGENHEIRO CIVIL CREA / SC: 112.213-2	ASS. RESP. TÉCNICO:
ESPECIFICAÇÕES: DETALHAMENTO: CERCAMENTO	
PROPRIETÁRIO: MUNICÍPIO DE BOM JESUS DO OESTE/SC	ASS. DO PREFEITO: AIRTON ANTONIO REINEHR
LOCAL: RUA AFONSO RAYMUNDO WALKER, 189 - CENTRO	DATA: MARÇO / 2021
DESENHO: RAFAEL CASSOL BASSO	COMPRIMENTO: 132,81 m
Nº DESENHO: Engenharia/Projetos 2021/Bom Jesus do Oeste	ESCALA: INDICADA