


**CORTE AA'**  
ESC: 1/75

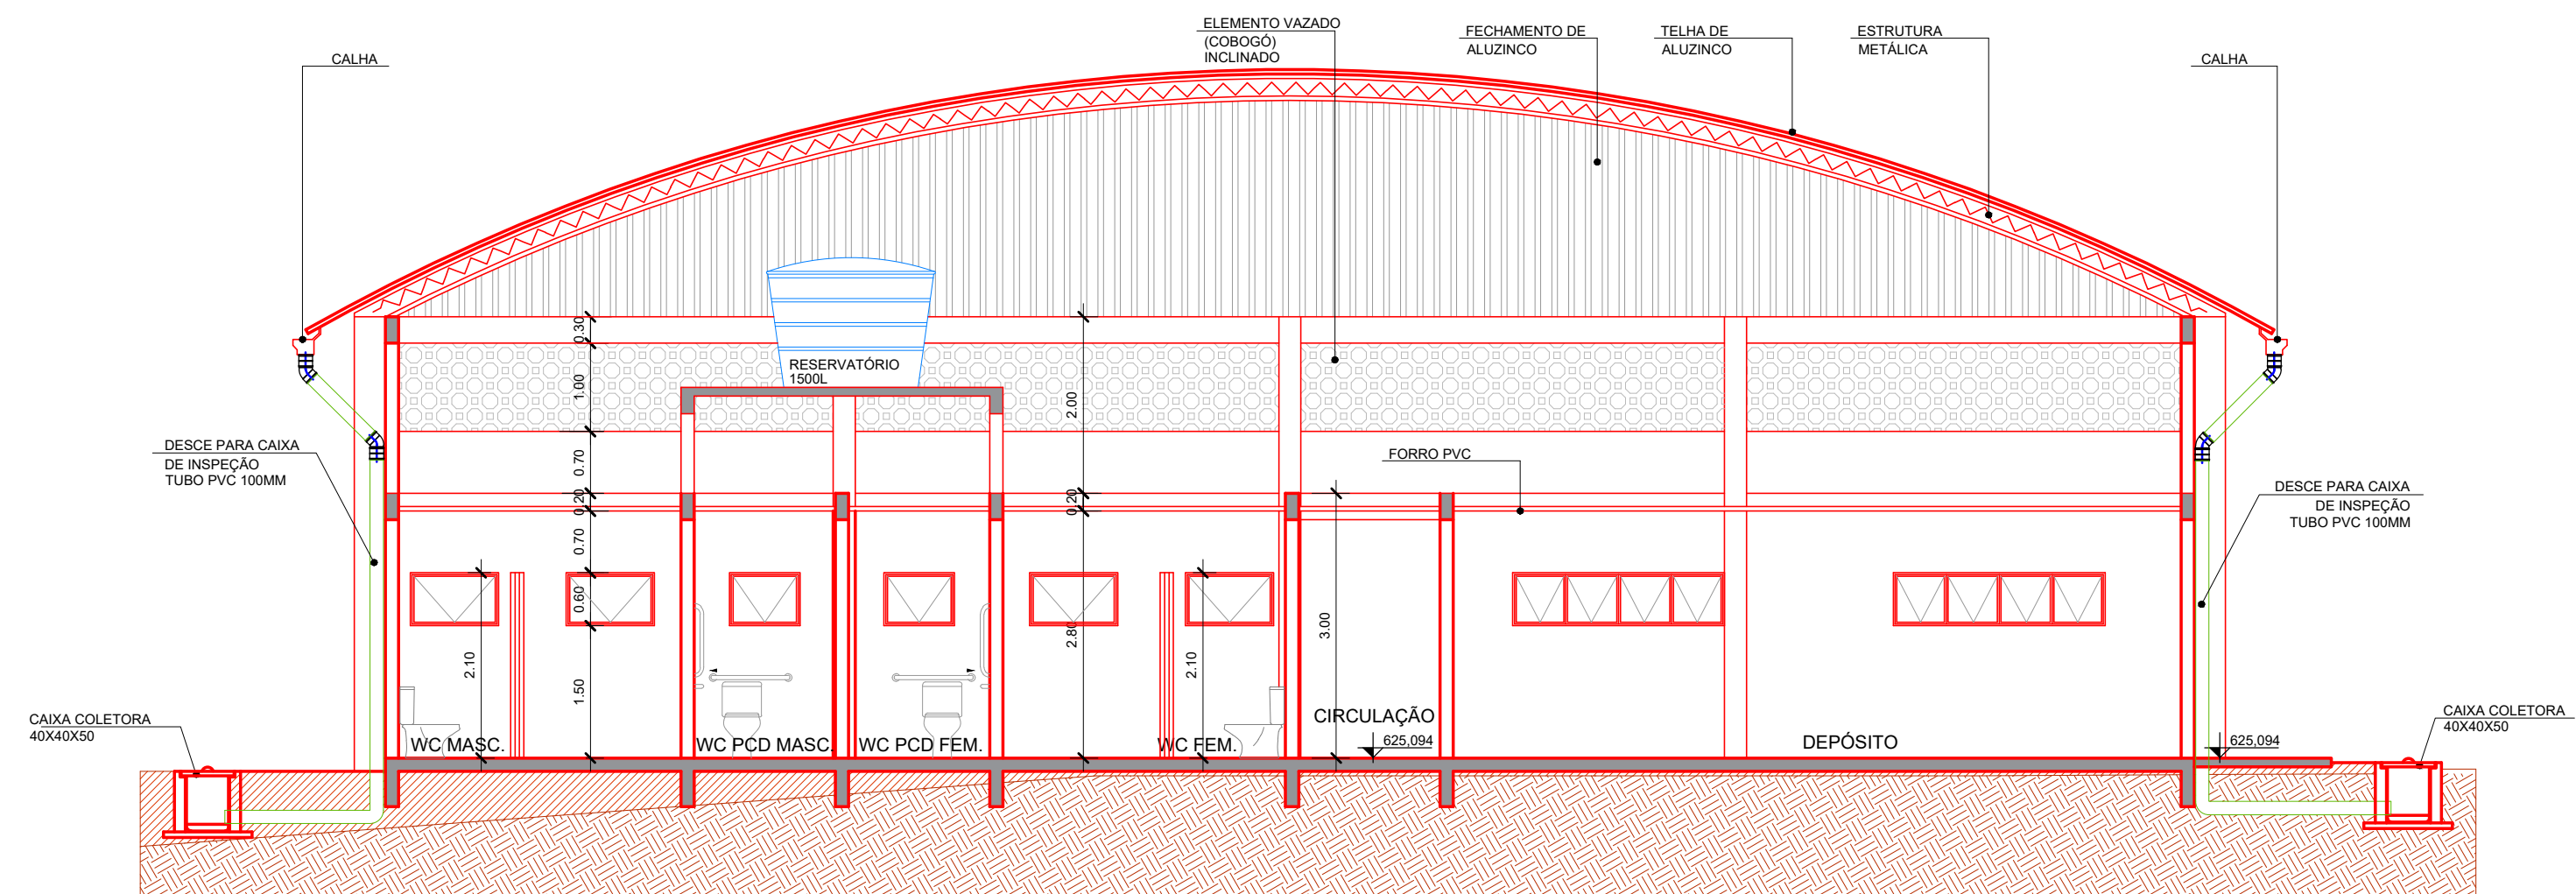

**CORTE BB'**  
ESC: 1/75

	<b>ASSOCIAÇÃO DOS MUNICÍPIOS DO ENTRE RIOS-SC</b> BOM JESUS DO OESTE-CAIBI-CUNHA PORÁ-CUNHATAÍ-FLOR DO SERTÃO IRACEMINHA-MARAVILHA-MODELO-PALMITOS-RIQUEZA-ROMELÂNDIA-SALTINHO SANTA TEREZINHA DO PROGRESSO-SÃO MIGUEL DA BOA VISTA-SAUDADES-TIGRINHOS
	ENDEREÇO: Av. Euclides da Cunha,160 - Cx. P. 47 - Centro 89.874-000 - MARAVILHA - Santa Catarina Fone/Fax: (0**49) 664-0282 - e-mail: engenharia@amerios.org.br CNPJ 00.961.206/0001-88
	<b>MUNICÍPIO DE BOM JESUS DO OESTE - SC</b>
	OBRA: <b>QUADRA ESPORTIVA (JUNTO À ESCOLA MUNICIPAL ALBANO BORRE)</b>
RESPONSÁVEL TÉCNICO: <b>CLARICE V. TUMELERO NIEDERMAIER</b> ENGENHEIRA CIVIL CREA/SC 139652-1 R/N 2515059260	ASS. RESP. TÉCNICO:
ESPECIFICAÇÕES: CORTE AA', CORTE BB'	
PROPRIETÁRIO: MUNICÍPIO DE BOM JESUS DO OESTE - SC	ASSINATURA DO PREFEITO: AIRTON ANTONIO REINEHR
LOCAL: Rua Padre Júlio, S/N - Centro	FOLHA: <b>05/06</b> <b>ARQ</b>
DESENHO: <b>DÂNIELA GATELLI</b>	Nº DESENHO: D2/2020/BOMJESUSDOOESTE/MAIO
DATA: OUTUBRO/2021	ÁREA: INDICADA
ESCALA: INDICADA	