


PROJETO HIDRÁULICO
ESC: 1/50

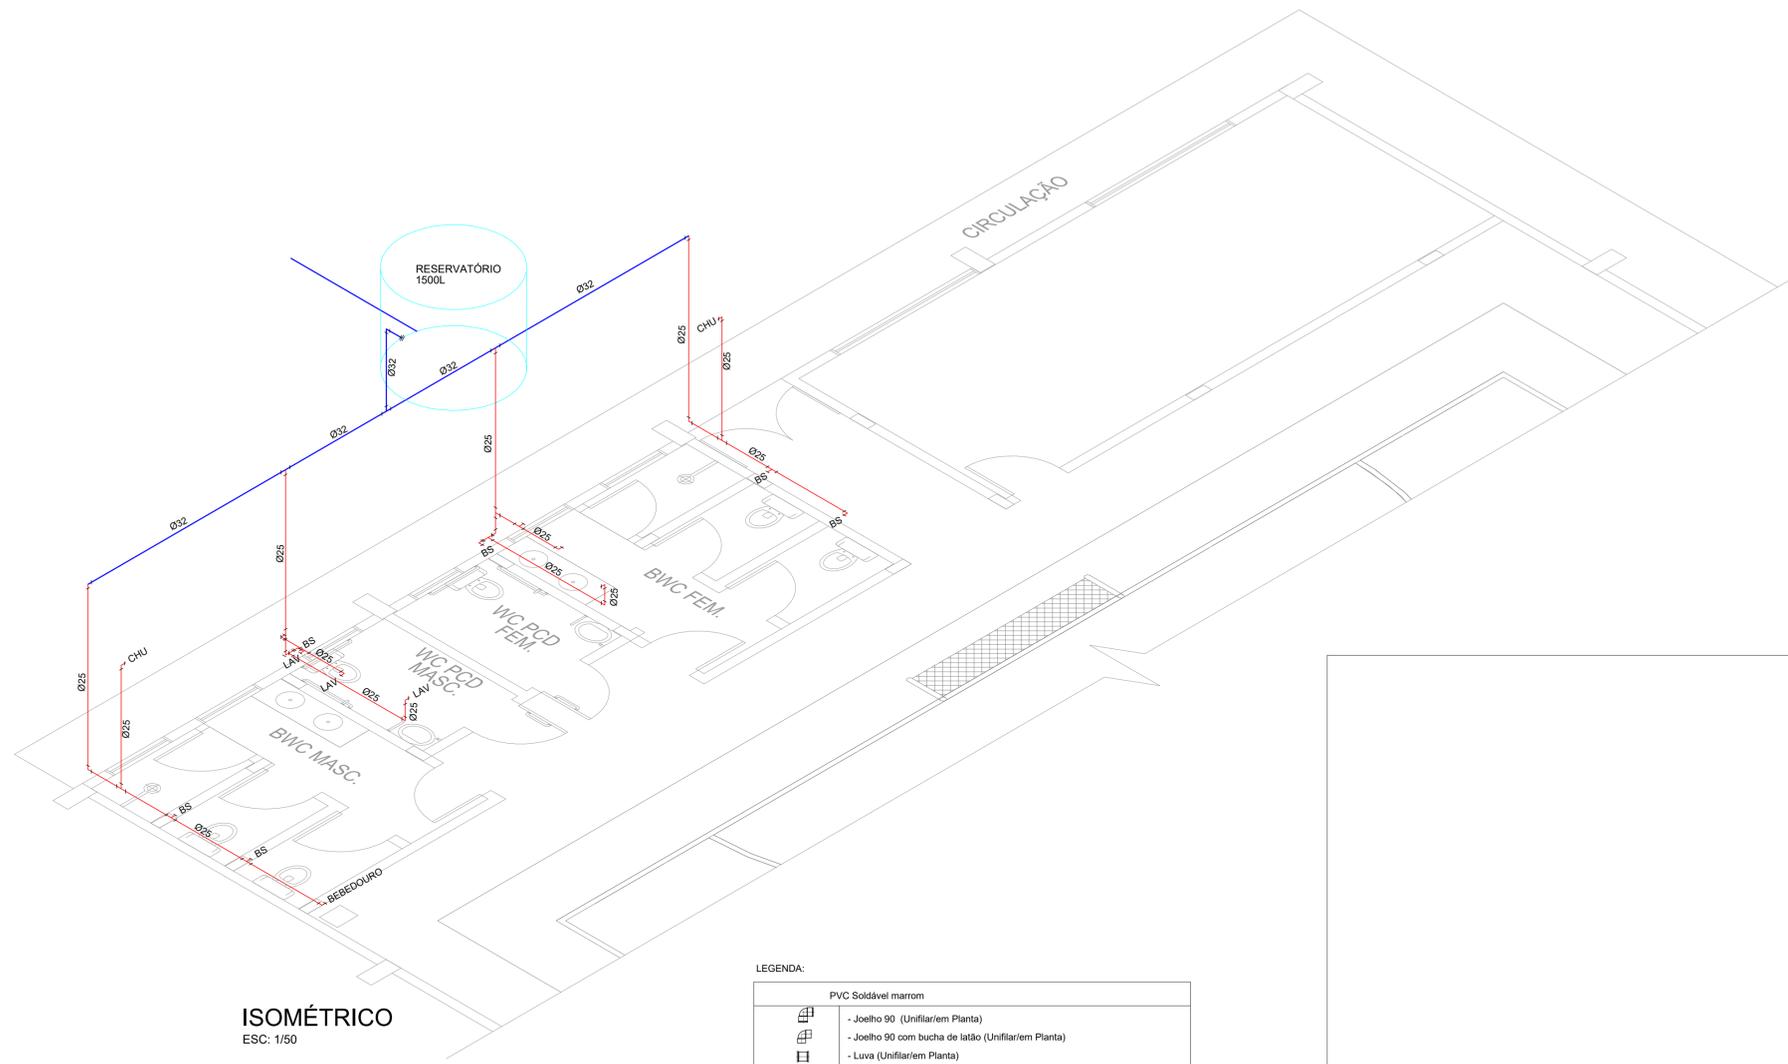

ISOMÉTRICO
ESC: 1/50

LEGENDA:

PVC Soldável marrom	
	- Joelho 90 (Unifilar/em Planta)
	- Joelho 90 com bucha de latão (Unifilar/em Planta)
	- Luva (Unifilar/em Planta)
	- Tê (Unifilar/em Planta)
TUBULAÇÃO	
	- Tubo PVC Soldável marrom (NBR 5648/pe CP19) (Unifilar) 32mm
	- Tubo PVC Soldável marrom (NBR 5648/pe CP19) (Unifilar) 40mm
	- Tubo PVC Soldável marrom (NBR 5648/pe CP19) (Unifilar) 25mm

PVC Soldável marrom			
Quant.	Und.	Dimensão	Descrição
1.935	Barra	32mm	Tubo PVC Soldável marrom (NBR 5648/pe CP19)
4.893	Barra	25mm	Tubo PVC Soldável marrom (NBR 5648/pe CP19)
1	pc	32mmx1"	Adaptador of flanges livres p/valva d'água
17	pc	25mm	Joelho 90
1	pc	32mm	Joelho 90
2	pc	32mmx25mm	Joelho de redução
11	pc	25mm	Tê
1	pc	32mm	Tê
2	pc	32mmx25mm	Tê de redução



AMERIOS

ASSOCIAÇÃO DOS MUNICÍPIOS DO ENTRE RIOS-SC
BOM JESUS DO OESTE-CAIBI-CUNHA PORÁ-CUNHATAÍ-FLOR DO SERTÃO
IRACEMINHA-MARAVILHA-MODELO-PALMITOS-RIQUEZA-ROMELÂNDIA-SALTINHO
SANTA TEREZINHA DO PROGRESSO-SÃO MIGUEL DA BOA VISTA-SAUDES-TIGRINHOS

ENDEREÇO: Av. Euclides da Cunha, 160 - Cx. P. 47 - Centro
89.874-000 - MARAVILHA - Santa Catarina
Fone/Fax: (0**49) 664-0282 - e-mail: engenharia@amerios.org.br
CNPJ 00.961.206/0001-88



MUNICÍPIO DE BOM JESUS DO OESTE - SC

OBRA: **QUADRA ESPORTIVA (JUNTO À ESCOLA MUNICIPAL ALBANO BORRE)**

RESPONSÁVEL TÉCNICO: **CLARICE V. TUMELERO NIEDERMAIER**
ENGENHEIRA CIVIL
CREA/SC 139652-1 R/N 2515059280

ASS. RESP. TÉCNICO:

PROPRIETÁRIO: **MUNICÍPIO DE BOM JESUS DO OESTE - SC**

LOCAL: Rua Padre Júlio, S/N - Centro

DESENHO: **DANIELA GATELLI**

ASSINATURA DO PREFEITO: **AIRTON ANTONIO REINEHR**

Nº DESENHO: **D2/2020/BOMJESUSDOOESTE/MAIO**

DATA: **OUTUBRO/2021**

FOLHA: **02/02**

ESCALA: **INST**