

PERFIL LONGITUDINAL

ESC. H.: 1:500
ESC. V.: 1:250




DADOS DO PROJETO:
PAVIMENTAÇÃO:
 CAMADA ÚNICA = 1.567,25 m²
 BASE = 1.823,75 m²

PINTURA DE SINALIZAÇÃO:
 FAIXA CENTRAL AMARELA = 289,70 x (2) = 579,40 m
 FAIXA LATERAL BRANCA CONTÍNUA = 481,75 m
 FAIXA LATERAL BRANCA TRACEJADA = 8,00 m

SINALIZAÇÃO:
 PLACA "VELOCIDADE" = 1 un

DRENAGEM:
 TRANSPOSIÇÃO DE SARIETA = 4,00 m
 SARIETA = 260,10 m
 DRENO = 263,70 m

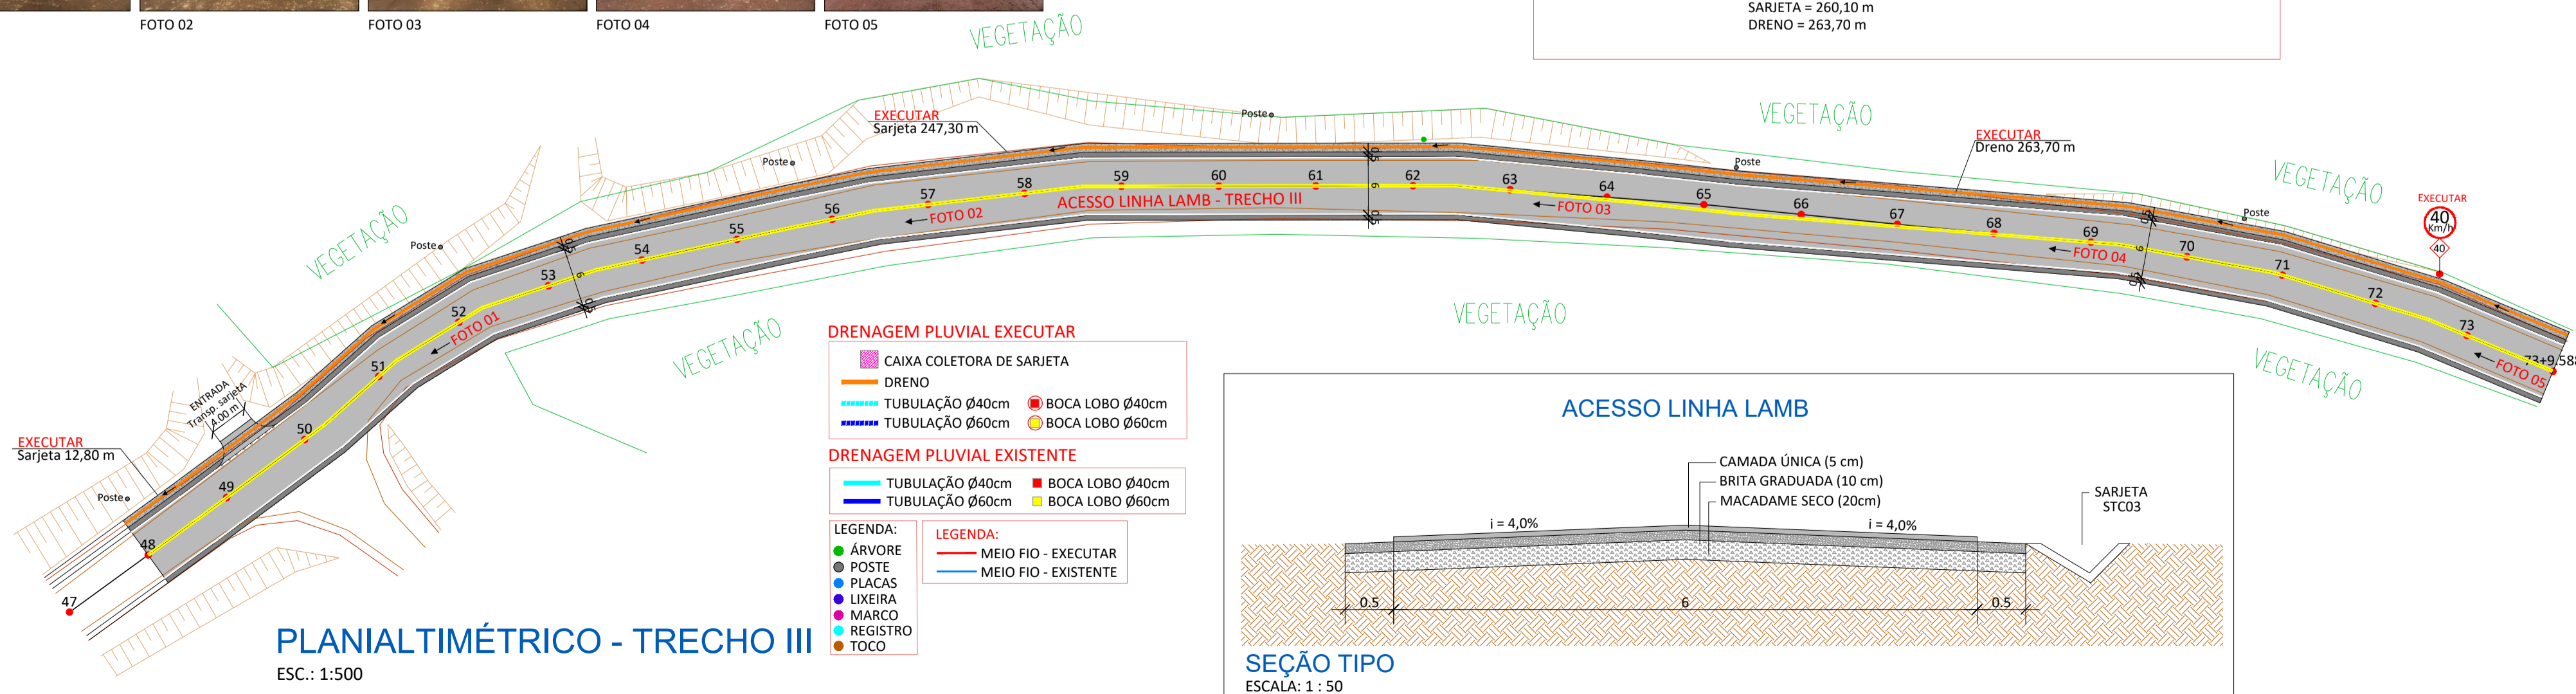

PLANALTIMÉTRICO - TRECHO III
ESC.: 1:500

AMERIOS

ASSOCIAÇÃO DOS MUNICÍPIOS DO ENTRE RIOS - SC
 BOM JESUS DO OESTE - CAMBÍ-CAMPO FRE-CUNHA POBÁ-CUNHATA-FLORES DO SERTÃO
 BRACEMINHÁ-MARAVILHA-MODELO-PALMITOS-ROZEIRA-RONALDINA-SALTINHO
 SANTA TEREZINHA DO PROGRESSO-SÃO MIGUEL DA BOA VISTA-SAUDADES-TIGRINHOS

ENDEREÇO:
 Av. Euclides da Cunha, 160 - Cx. P. 47 - Centro
 89.874-000 - MARAVILHA - Santa Catarina
 Fone/Fax: (0**49)3664-0282 e-mail:engenharia@amerios.org.br
 CNPJ 00.961.206/0001-88

MUNICÍPIO DE BOM JESUS DO OESTE - SC

PROJETO DE PAVIMENTAÇÃO
ACESSO LINHA LAMB - TRECHO III

RESPONSÁVEL TÉCNICO:
 ENGENHEIRA CIVIL
 CREA/SC: 990.319-0
 REG. NACIONAL: 250654897-1

PROPRIETÁRIO:
 MUNICÍPIO DE BOM JESUS DO OESTE - SC

LOCAL:
 PERÍMETRO URBANO

DESENHO:
 NAIARA BROCCO

CARLINE JOICE HACKENHAAR

PROFESSOR:
MATEUS TURATTI
 ENGENHEIRO FLORESTAL
 CREA/SC: 311.227-5
 Geotécnica 15090904

ASS. PREFEITO:
 DATA: SETEMBRO/2022

ASS. RESP. TÉCNICO:
 DATA: SETEMBRO/2022

INDICADA

03