
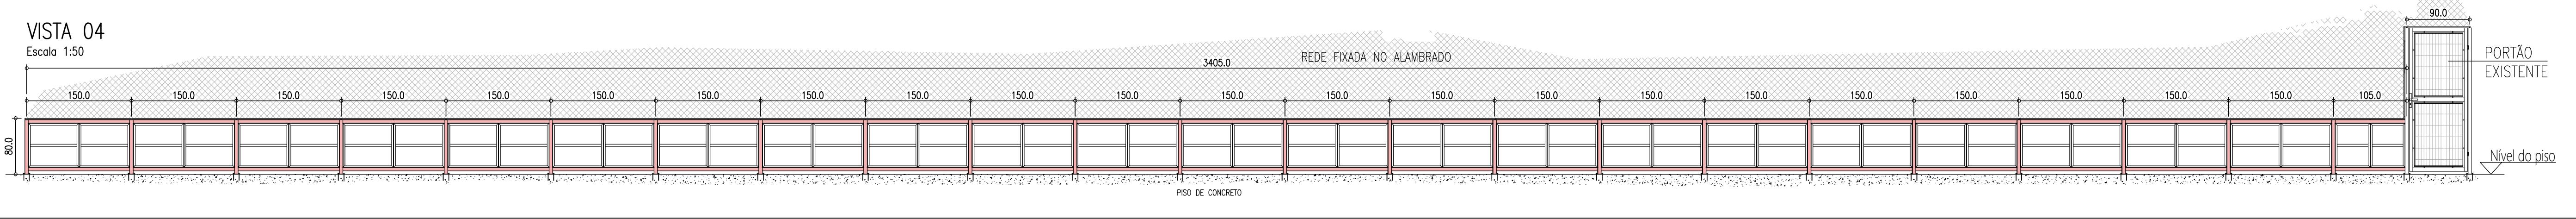
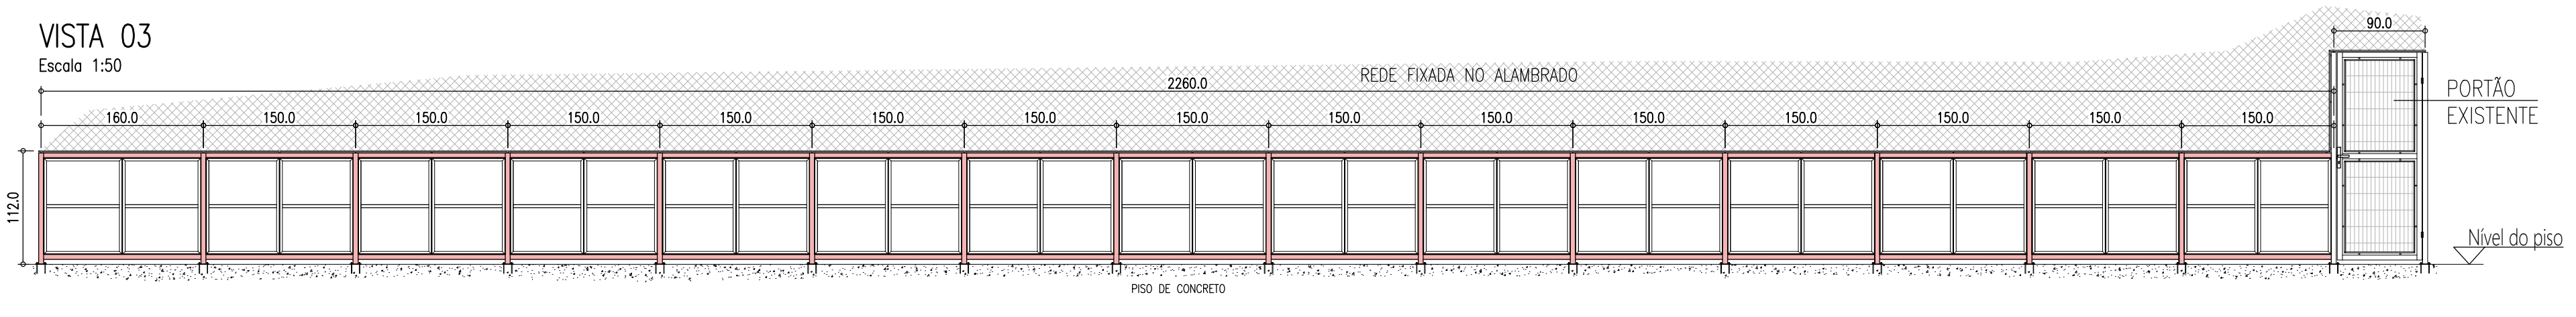
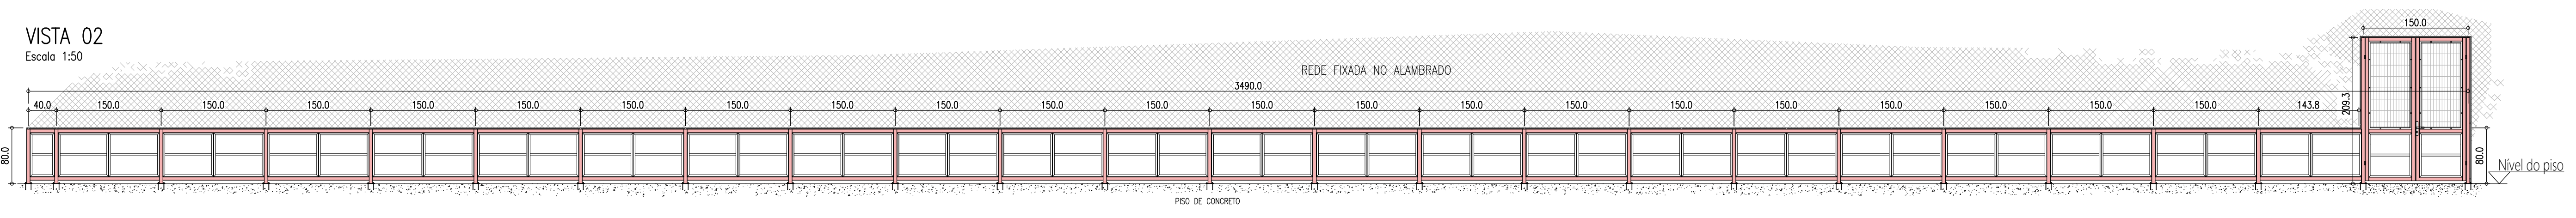


OBSERVAÇÃO:

- Os tubos metálicos deverão ser fixados no piso de concreto;
- Deverá ser executada perfuração com broca diâm 8cm e comprimento de 15cm para fixação do perfil metálico 5x5cm;
- O perfil deverá ser posicionado e fixado com graute;
- Deverá ser realizado o acabamento da superfície do piso na mesma cor existente;

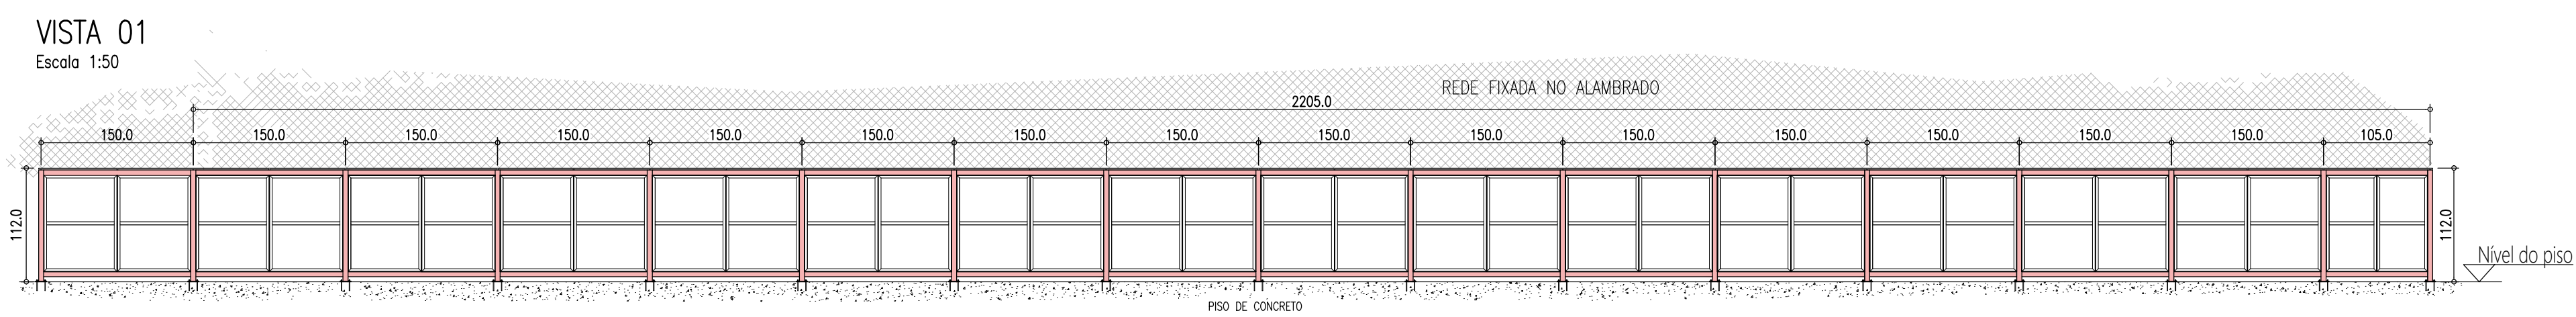

NOTAS GERAIS

- 1 - CONFIRMAR MEDIDAS NO LOCAL;
- 2 - DIMENSÕES EM CENTÍMETROS;
- 3 - MATERIAIS:
 - 3.1 - AÇO ESTRUTURAL
 - Perfis em chapa dobrada - Perfil U; Cantoneiras; Perfis tubulares Aço - ASTM A36
 - Ferros redondos Aço CA 50 (Fy = 500 MPa = 5000 Kgf/cm²).
 - 3.2 - SOLDAS
 - Eletrodos: E70XX.
 - Soldas: segundo AWS.
- 4 - ACABAMENTO DA ESTRUTURA
 - Jateamento ao metal quase branco (Padrão Sa 2 1/2);
 - Uma demão de primer bi-componente Interseal 670 HS (Tintas internacional ou similar) - esp 120 micra;
 - Uma demão de acabamento de poliuretano acetinado Interthane 870bi-componente (Tintas Internacional ou similar) - espessura 100 micra.

	ASSOCIAÇÃO DOS MUNICÍPIOS DO ENTRE RIOS-SC BOM JESUS DO OESTE-CASBI-CAMPO ERÊ-CUNHA FORA-CUNHATAI-FLORES DO SERTÃO IRACEMINHA-MARAVILHA-MODELO-PALMITOS-RIQUEZA-ROMELÂNDIA-SALTINHO SANTA TEREZINHA DO PROGRESSO-SÃO MIGUEL DA BOA VISTA-SAUDADES-TIGRINHOS
	ENDEREÇO: Av. Euclides da Cunha, 160 - Cx. P. 47 - Centro 89.874-000 - MARAVILHA - Santa Catarina Fone/Fax: (0**49) 3664-0282 - e-mail:amerios@amerios.org.br CNPJ 00.961.206-0001-88
	MUNICÍPIO DE BOM JESUS DO OESTE / SC
OBRA: PROJETO ESTRUTURAL ALAMBRADO GINÁSIO MUNICIPAL DE ESPORTES	
RESPONSÁVEL TÉCNICO: RAFAEL CASSOL BASSO ENGENHEIRO CIVIL CREA / SC: 112.213-2	ASS. RESP. TÉCNICO:
PROPRIETÁRIO: MUNICÍPIO DE BOM JESUS DO OESTE/SC	ASS. DO PREFEITO:
LOCAL: AVENIDA CRISTO REI	MUNICÍPIO DE BOM JESUS DO OESTE CNPJ: 01.294.000/0001-30
DESENHO: RAFAEL CASSOL BASSO	Nº DESENHO: Engenharia/Projetos 2022/Bom Jesus do Oeste
DATA: JULHO / 2022	EQUIPAMENTO: ESCALA: INDICAÇÃO:
	02/02