


PERFIL LONGITUDINAL
ESC. H: 1:500
ESC. V: 1:250



- DRENAGEM PLUVIAL EXISTENTE**
- LEGENDA:
- ÁRVORE
 - POSTE
 - PLACAS
 - MARCO
 - TUBULAÇÃO Ø40cm
 - TUBULAÇÃO Ø50cm
 - TUBULAÇÃO Ø60cm
 - TUBULAÇÃO Ø100cm
 - BOCA LOBO Ø40cm
 - BOCA LOBO Ø50cm
 - BOCA LOBO Ø60cm
 - BOCA LOBO Ø100cm

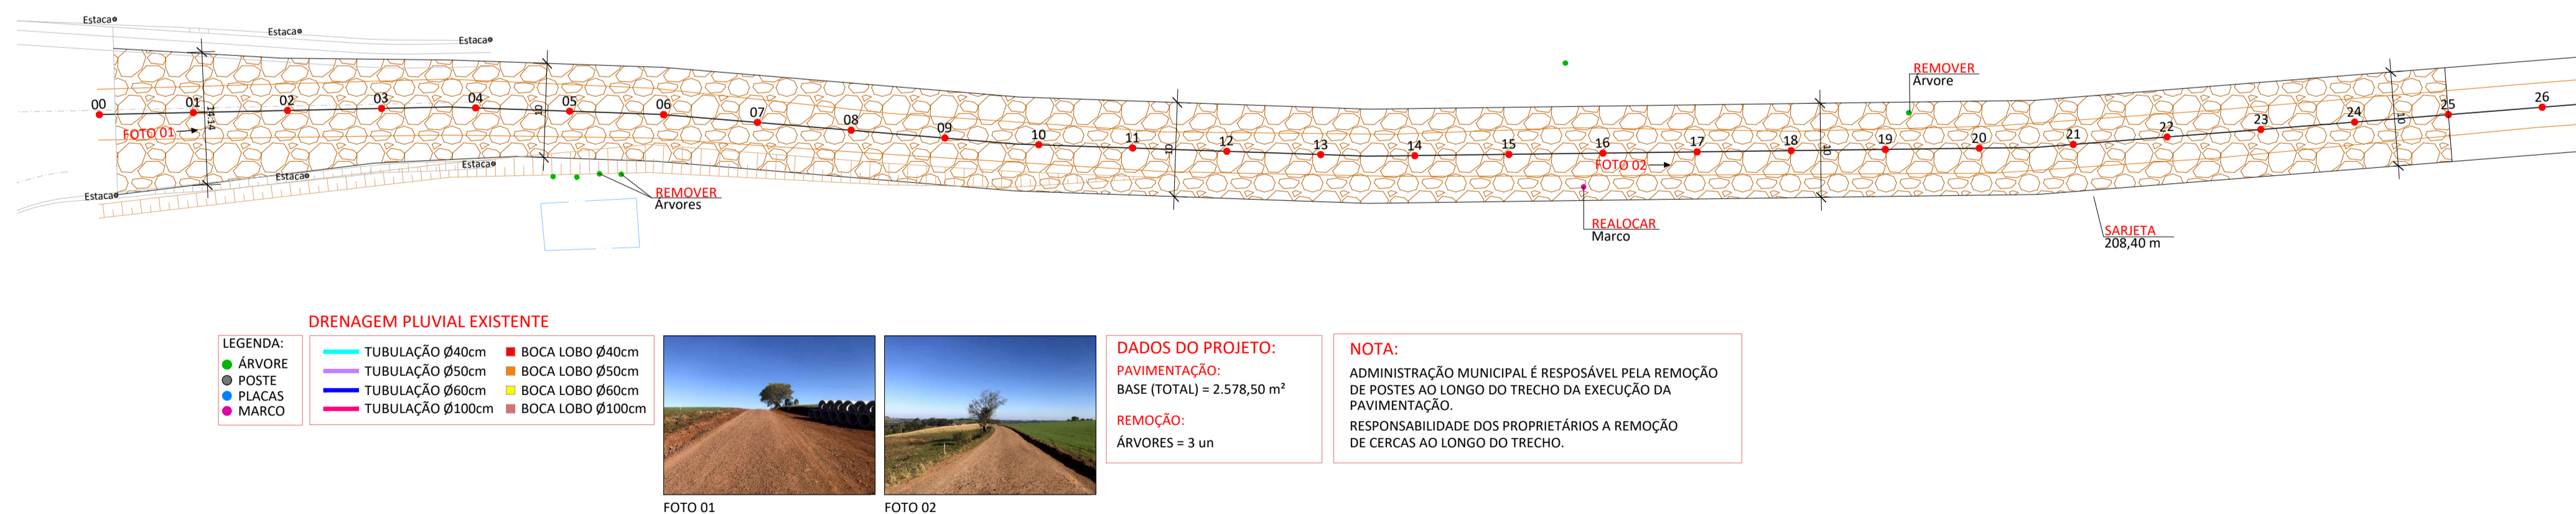

DADOS DO PROJETO:
PAVIMENTAÇÃO: BASE (TOTAL) = 2.578,50 m²
REMOÇÃO: ÁRVORES = 3 un

NOTA:
ADMINISTRAÇÃO MUNICIPAL É RESPONSÁVEL PELA REMOÇÃO DE POSTES AO LONGO DO TRECHO DA EXECUÇÃO DA PAVIMENTAÇÃO. RESPONSABILIDADE DOS PROPRIETÁRIOS A REMOÇÃO DE CERCAS AO LONGO DO TRECHO.

AMERIOS

MUNICÍPIO DE BOM JESUS DO OESTE - SC

ASSOCIAÇÃO DOS MUNICÍPIOS DO ENTRE RIOS - SC
BOM JESUS DO OESTE-CABU-CAMPO ERE-CLINHA POBÉ-CLINHA FLOR DO SERTÃO-IRACEMINHA-MARAVILHA-MODELO-PALMITOS-RIQUEZA-ROMÂNDIA-SALTINHO-SANTA TEREZINHA DO PROGRESSO SÃO MIGUEL DA BOA VISTA-SALDADES-TIGRINHOS

ENDEREÇO:
Av. Euclides da Cunha, 160 - Cx. P. 47 - Centro
89.874-000 - MARAVILHA - Santa Catarina
Fone/Fax: (0**49)3664-0282 e-mail:engenharia@amerios.org.br
CNPJ 00.961.206/0001-88

PROJETO DE PAVIMENTAÇÃO
ACESSO LINHA ZIMMERMANN - TRECHO I

RESPONSÁVEL TÉCNICO:
ENGENHEIRA CIVIL
CREA/SC: 090.319-0
REG. NACIONAL: 250654897-1

CARLINE JOICE HACKENHAAR

ASS. REP. TÉCNICO:

PROPRIETÁRIO:
MUNICÍPIO DE BOM JESUS DO OESTE - SC

MUNICÍPIO DE BOM JESUS DO OESTE
CNPJ: 00.961.206/0001-88

DATA:
FEVEREIRO/2024

DESENHO:
NAYARA BROCCO

Nº DESENHO:
D5/2024/BJO/FEVEREIRO/PAV. ESTRADA LINHA ZIMMERMANN

ESCALA:
INDICADA

01