
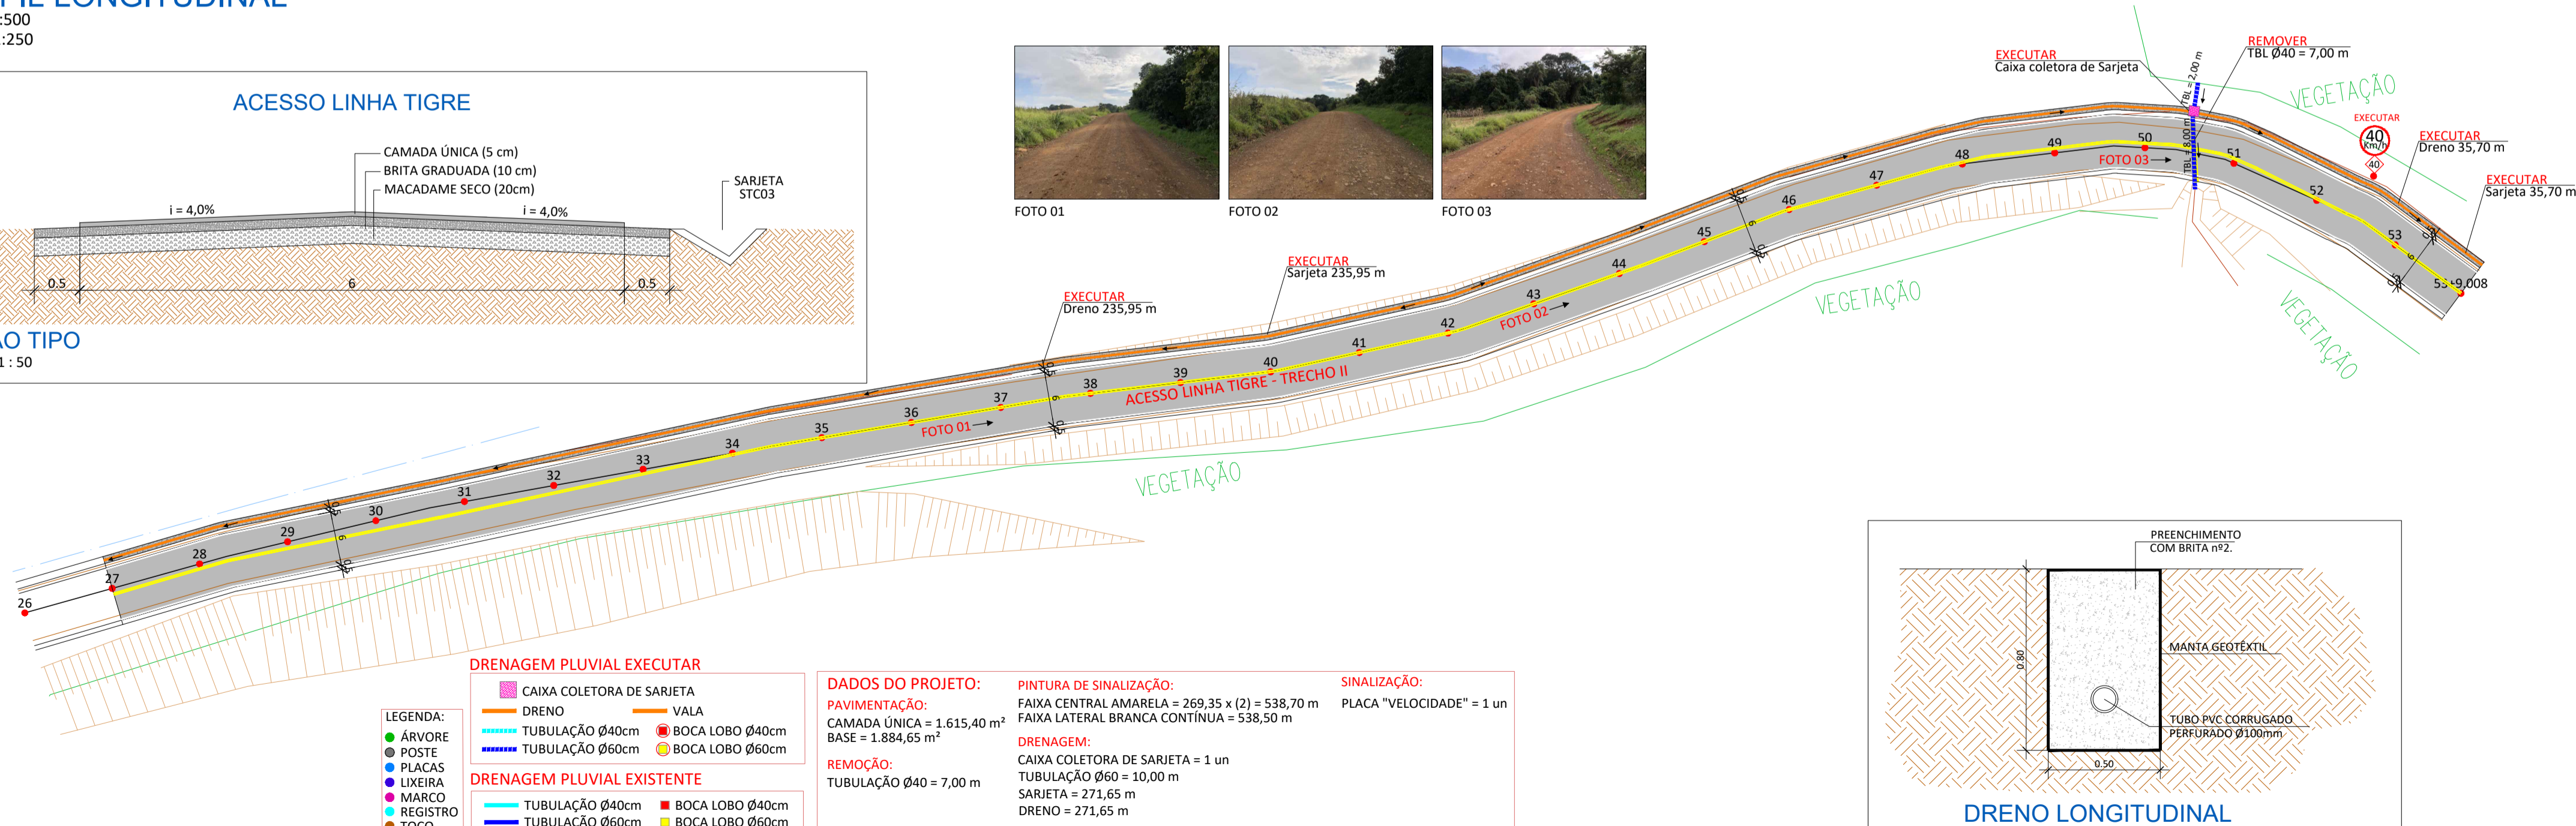


PERFIL LONGITUDINAL

ESC. H: 1:500
 ESC. V: 1:250

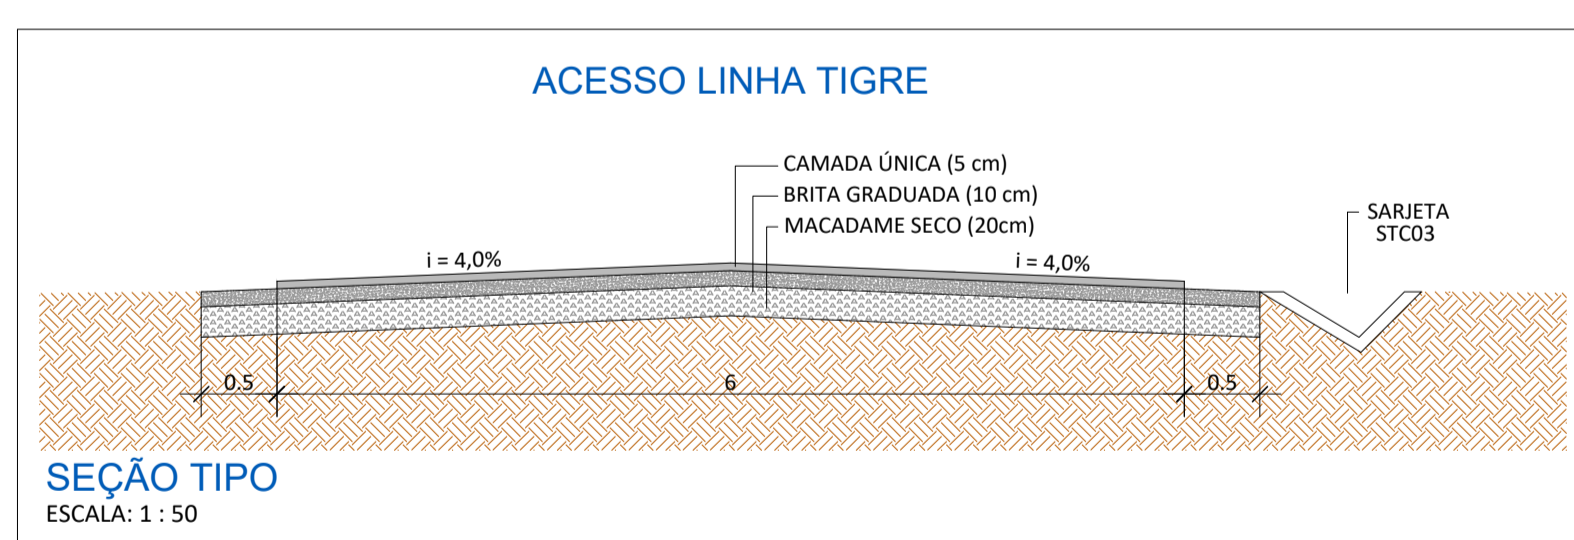

- DRENAGEM PLUVIAL EXECUTAR**
- CAIXA COLETORA DE SARIETA
 - DRENO
 - VALA
 - TUBULAÇÃO Ø40cm
 - BOCA LOBO Ø40cm
 - TUBULAÇÃO Ø60cm
 - BOCA LOBO Ø60cm
- DRENAGEM PLUVIAL EXISTENTE**
- TUBULAÇÃO Ø40cm
 - BOCA LOBO Ø40cm
 - TUBULAÇÃO Ø60cm
 - BOCA LOBO Ø60cm
- DADOS DO PROJETO:**
 PAVIMENTAÇÃO:
 CAMADA ÚNICA = 1.615,40 m²
 BASE = 1.884,65 m²
- REMOÇÃO:**
 TUBULAÇÃO Ø40 = 7,00 m
- PINTURA DE SINALIZAÇÃO:**
 FAIXA CENTRAL AMARELA = 269,35 x (2) = 538,70 m
 FAIXA LATERAL BRANCA CONTÍNUA = 538,50 m
- DRENAGEM:**
 CAIXA COLETORA DE SARIETA = 1 un
 TUBULAÇÃO Ø60 = 10,00 m
 SARIETA = 271,65 m
 DRENO = 271,65 m
- SINALIZAÇÃO:**
 PLACA "VELOCIDADE" = 1 un

PLANIALTIMÉTRICO - TRECHO II

ESC.: 1:500

AMERIOS

ASSOCIAÇÃO DOS MUNICÍPIOS DO ENTRE RIOS - SC

BOM JESUS DO OESTE-CABI-CAMPO ERÊ-CUNHA PORÁ-CUNHATAÍ-FLOR DO SERTÃO-IRACEMINHA-MARAVILHA-MODELO-PALMITOS-RIQUEZA-ROMELÂNDIA-SALTINHO-SANTA TEREZINHA DO PROGRESSO-SÃO MIGUEL DA BOA VISTA-SAUADDES-TIGRINHOS

ENDEREÇO:
 Av. Euclides da Cunha, 160 - Cx. P. 47 - Centro
 89.874-000 - MARAVILHA - Santa Catarina
 Fone/Fax: (0**49)3664-0282 e-mail:engenharia@amerios.org.br
 CNPJ 00.961.206/0001-88

MUNICÍPIO DE BOM JESUS DO OESTE - SC

PROJETO DE PAVIMENTAÇÃO

ACESSO LINHA TIGRE - TRECHO II

RESPONSÁVEL TÉCNICO:
 ENGENHEIRA CIVIL
 CREA/SC: 090.319-0
 REG. NACIONAL: 250654897-1

ASS. PREFEITO:
CARLINE JOICE HACKENHAAR

TOPOGRAFIA:
 MATEUS TURATTI
 ENGENHEIRO FORTÍFICA
 CREA/SC: 111.227-5
 Geomensor pela FIAQ
 Engenharia Topográfica

ASS. RESP. TÉCNICO:

PROPRIETÁRIO:
 MUNICÍPIO DE BOM JESUS DO OESTE - SC

LOCAL:
 PERÍMETRO URBANO

DESENHO:
 NAIARA BROCCO

ASS. RESP. TÉCNICO:

PROPRIETÁRIO:
 MUNICÍPIO DE BOM JESUS DO OESTE
 CNPJ: 01.598.009/0001-30

LOCAL:
 MUNICÍPIO DE BOM JESUS DO OESTE

DESENHO:
 NAIARA BROCCO

PROJ.:
02

Nº DESENHO:
03/2022/BIO/JUNHO/PAV. ACESSO LINHA TIGRE/INDUSTRIAL

DATA:
SETEMBRO/2022

ESCALA:
INDICADA