



PERFIL LONGITUDINAL
 ESC. H: 1:500
 ESC. V.: 1:250

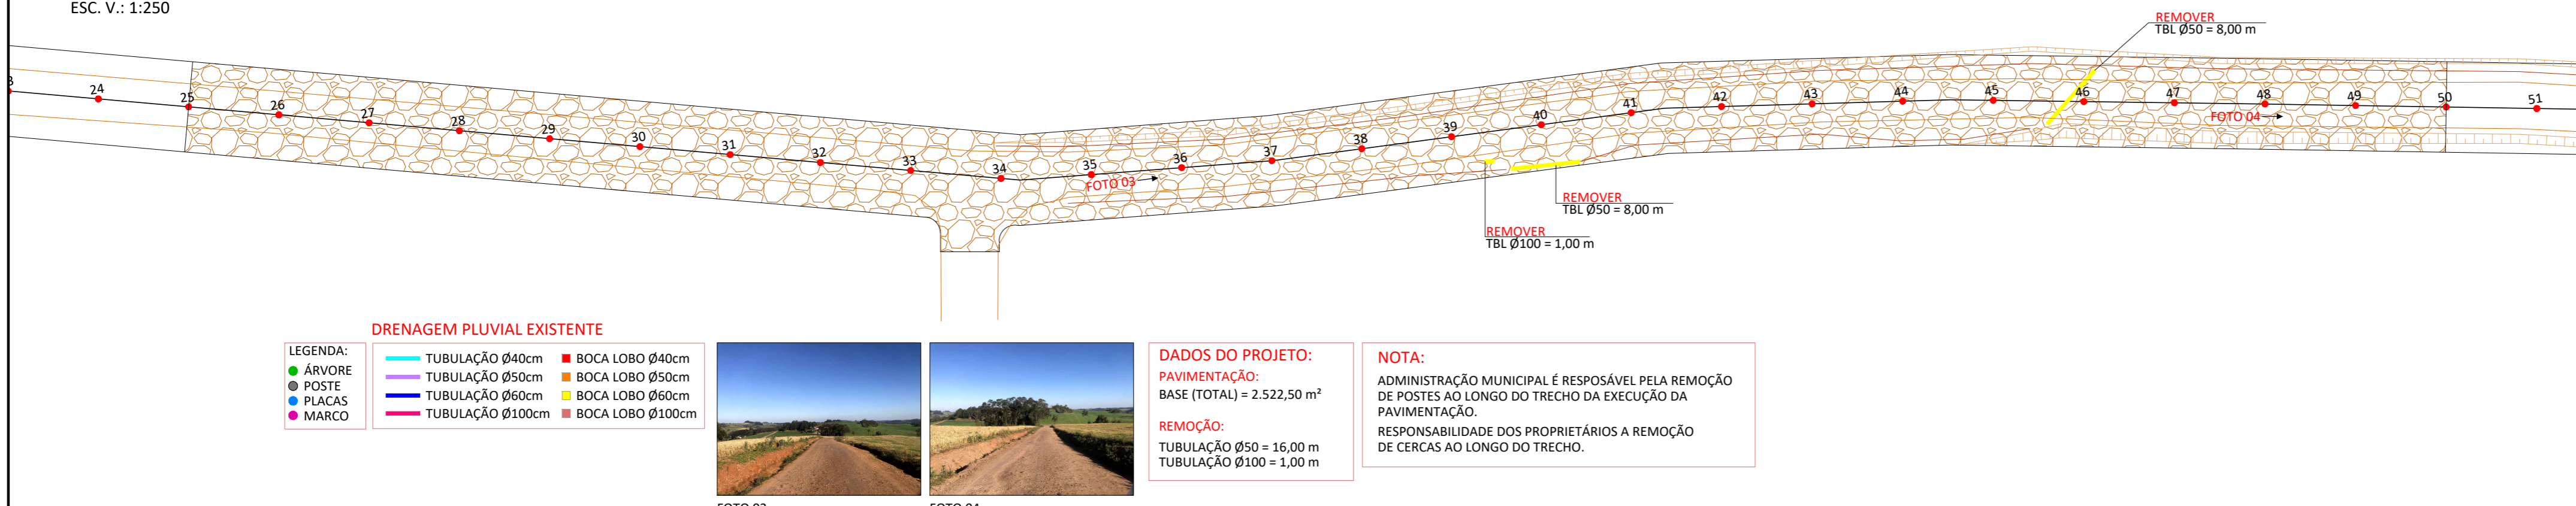

- DRENAGEM PLUVIAL EXISTENTE**
- LEGENDA:
 - ÁRVORE
 - POSTE
 - PLACAS
 - MARCO
 - TUBULAÇÃO Ø40cm
 - TUBULAÇÃO Ø50cm
 - TUBULAÇÃO Ø60cm
 - TUBULAÇÃO Ø100cm
 - BOCA LOBO Ø40cm
 - BOCA LOBO Ø50cm
 - BOCA LOBO Ø60cm
 - BOCA LOBO Ø100cm

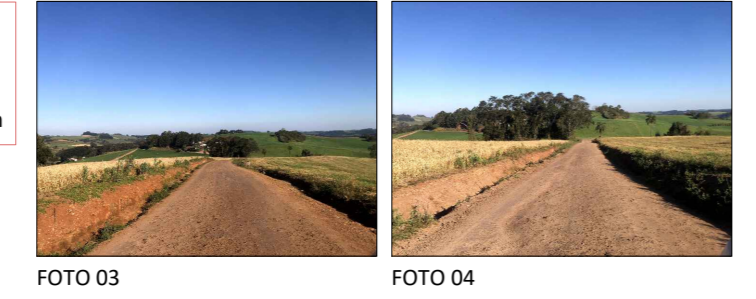

DADOS DO PROJETO:
PAVIMENTAÇÃO:
 BASE (TOTAL) = 2.522,50 m²
REMOÇÃO:
 TUBULAÇÃO Ø50 = 16,00 m
 TUBULAÇÃO Ø100 = 1,00 m

NOTA:
 ADMINISTRAÇÃO MUNICIPAL É RESPONSÁVEL PELA REMOÇÃO DE POSTES AO LONGO DO TRECHO DA EXECUÇÃO DA PAVIMENTAÇÃO.
 RESPONSABILIDADE DOS PROPRIETÁRIOS A REMOÇÃO DE CERCAS AO LONGO DO TRECHO.

PLANIALTIMÉTRICO - TRECHO II
 ESC.: 1:500

AMERIOS

ASSOCIAÇÃO DOS MUNICÍPIOS DO ENTRE RIOS - SC

BOM JESUS DO OESTE-CABI-CAMPO ERÉ-CUNHA POBÁ-CUNHATAÍ-FLOR DO SERTÃO
 IRACEMINHA-MARAVILHA-MODELO-PALMITOS-RIQUEZA-ROMELÂNDIA-SALTINHO
 SANTA TEREZINHA DO PROGRESSO-SÃO MIGUEL DA BOA VISTA-SALVADES-TIGRINHOS

ENDEREÇO:
 Av. Euclides da Cunha, 160 - Cx. P. 47 - Centro
 89.874-000 - MARAVILHA - Santa Catarina
 Fone/Fax: (0*49)3664-0282 e-mail:engenharia@amerios.org.br
 CNPJ 00.961.206/0001-88

MUNICÍPIO DE BOM JESUS DO OESTE - SC

PROJETO DE PAVIMENTAÇÃO
ACESSO LINHA ZIMMERMANN - TRECHO II

RESPONSÁVEL TÉCNICO: ENGENHEIRA CIVIL CREA/SC: 090.319-0 REG. NACIONAL: 250654897-1 CARLINE JOICE HACKENHAAR	ASS. RESP. TÉCNICO: ENGENHEIRO CIVIL CREA/SC: 111.227-1 REG. NACIONAL: 250654897-1 MATEUS TURATTI ENGENHEIRO FLORESTAL CREA/SC: 111.227-1 REG. NACIONAL: 250654897-1
PROPRIETÁRIO: MUNICÍPIO DE BOM JESUS DO OESTE - SC	ASS. PREFEITO: MUNICÍPIO DE BOM JESUS DO OESTE - SC
LOCAL: PERÍMETRO URBANO	LOCAL: MUNICÍPIO DE BOM JESUS DO OESTE
DESENHO: NAIARA BROCCO	DATA: 03/2024/BIO/FEVEREIRO/PAV. ESTRADA LINHA ZIMMERMANN
ESCALA: INDICADA	DATA: FEVEREIRO/2024

02