


Estaca	Distância	Aterro (At)	Cortes (Ct)	Terreno
50	500,00	Ct 6 cm	644.549	500,00
51	510,00	Ct 21 cm	643.724	510,00
52	520,00	Ct 10 cm	642.768	520,00
53	530,00	At 4 cm	641.792	530,00
54	540,00	At 19 cm	640.816	540,00
55	550,00	At 8 cm	639.966	550,00
56	560,00	--	639.174	560,00
57	570,00	Ct 5 cm	638.383	570,00
58	580,00	Ct 19 cm	637.644	580,00
59	590,00	Ct 6 cm	636.767	590,00
60	600,00	At 36 cm	635.738	600,00
61	610,00	At 23 cm	634.993	610,00
62	620,00	Ct 47 cm	634.554	620,00
63	630,00	Ct 61 cm	633.873	630,00
64	640,00	Ct 52 cm	633.083	640,00
65	650,00	Ct 30 cm	632.088	650,00
66	660,00	Ct 36 cm	630.894	660,00
67	670,00	Ct 23 cm	629.495	670,00
68	680,00	--	628.048	680,00
69	690,00	At 30 cm	626.600	690,00
70	700,00	At 18 cm	625.671	700,00
71	710,00	At 23 cm	624.860	710,00
72	720,00	At 28 cm	624.364	720,00
73	730,00	At 25 cm	624.033	730,00
74	740,00	At 15 cm	623.729	740,00
75	750,00	At 9 cm	623.583	750,00

PERFIL LONGITUDINAL
ESC. H: 1:500
ESC. V.: 1:250

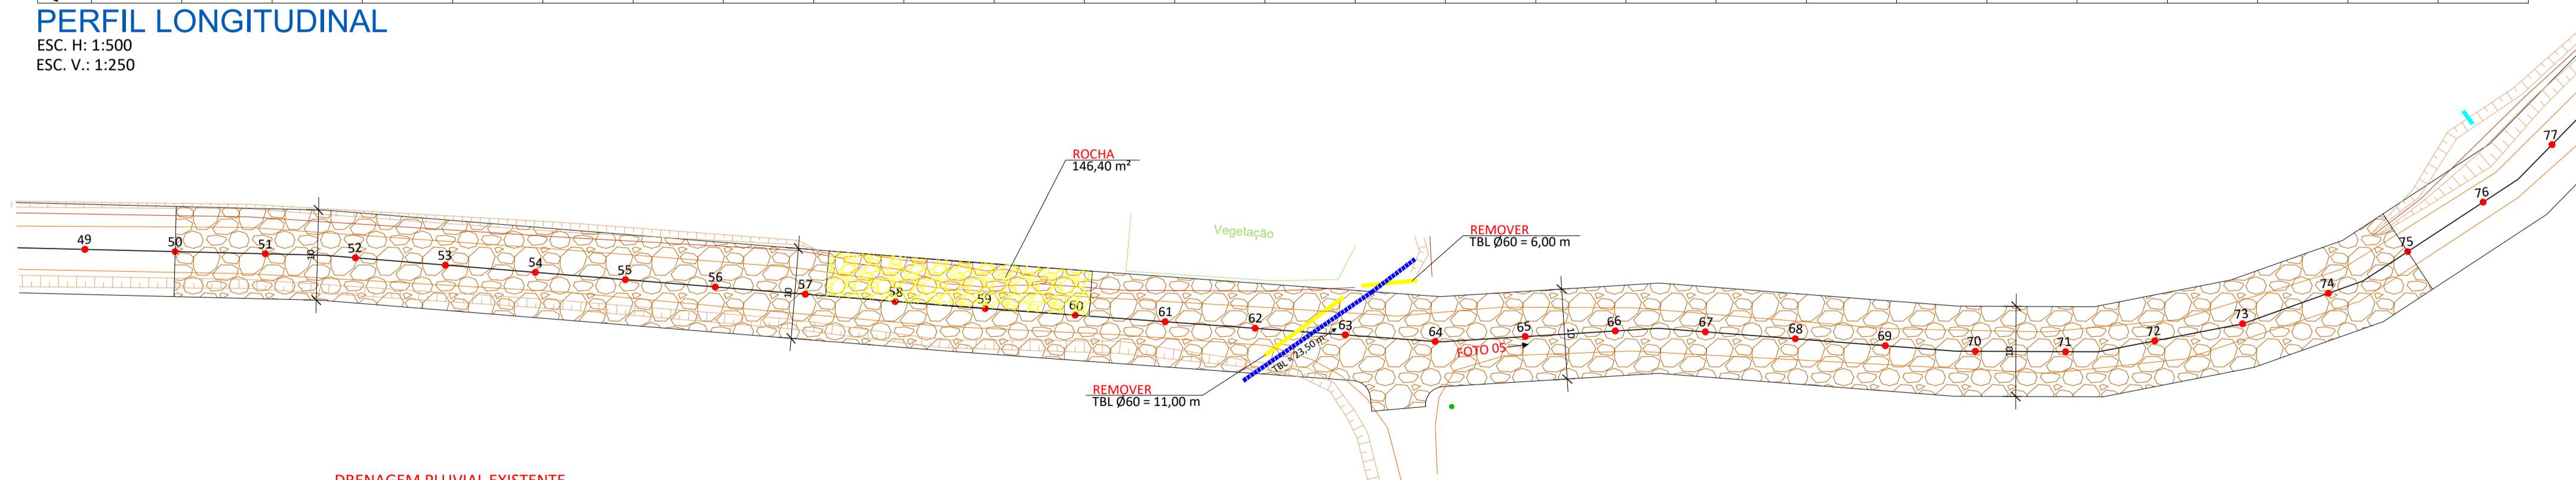

- DRENAGEM PLUVIAL EXISTENTE**
- ARVORE
 - POSTE
 - PLACAS
 - MARCO
- DRENAGEM PLUVIAL EXECUTAR**
- TUBULAÇÃO Ø40cm
 - TUBULAÇÃO Ø50cm
 - TUBULAÇÃO Ø60cm
 - TUBULAÇÃO Ø100cm
 - BOCA LOBO Ø40cm
 - BOCA LOBO Ø50cm
 - BOCA LOBO Ø60cm
 - BOCA LOBO Ø100cm



DADOS DO PROJETO:
PAVIMENTAÇÃO:
BASE (TOTAL) = 2.518,55 m²
DRENAGEM:
TUBULAÇÃO Ø60 = 23,50 m
REMOÇÃO:
TUBULAÇÃO Ø60 = 17,00 m
ROCHA = 146,40 m²

NOTA:
ADMINISTRAÇÃO MUNICIPAL É RESPONSÁVEL PELA REMOÇÃO DE POSTES AO LONGO DO TRECHO DA EXECUÇÃO DA PAVIMENTAÇÃO.
RESPONSABILIDADE DOS PROPRIETÁRIOS A REMOÇÃO DE CERCAS AO LONGO DO TRECHO.

PLANIALTIMÉTRICO - TRECHO III
ESC.: 1:500

AMERIOS

ASSOCIAÇÃO DOS MUNICÍPIOS DO ENTRE RIOS - SC

BOM JESUS DO OESTE - CAMPO DE BOM JESUS - LINHA POBÓ - LINHA FLOR DO SERTÃO - IRACEMINHA - MARAVILHA - MODELO - PALMITOS - RIQUEZA - ROMELÂNDIA - SALTINHO - SANTA TEREZINHA DO PROGRESSO - SÃO MIGUEL DA BOA VISTA - SAUDADES - TIGRINHOS

ENDEREÇO:
Av. Euclides da Cunha, 160 - Cx. P. 47 - Centro
89.874-000 - MARAVILHA - Santa Catarina
Fone/Fax: (0**49)3664-0282 e-mail:engenharia@amerios.org.br
CNPJ 00.961.206/0001-88

MUNICÍPIO DE BOM JESUS DO OESTE - SC

MUNICÍPIO DE BOM JESUS DO OESTE - SC

PROJETO DE PAVIMENTAÇÃO

ACESSO LINHA ZIMMERMANN - TRECHO III

RESPONSÁVEL TÉCNICO:
ENGENHEIRA CIVIL
CREA/SC: 090.319-0
REG. NACIONAL: 250654897-1

CARLINE JOICE HACKENHAAR

PROPRIETÁRIO:
MUNICÍPIO DE BOM JESUS DO OESTE - SC

ESPESIFICADOR:
PLANIALTIMÉTRICO, PERFIL LONGITUDINAL
E SEÇÃO TIPO.

PROFESSOR:
MATEUS TURATTI
ENGENHEIRO FLORESTAL
CREA/SC: 111.227-5
Emp. 00000000-0

ASS. PREFEITO:

DESENHO:
NAIARA BROCCO

Nº DESENHO:
D3/2024/BO/FEVEREIRO/PAV. ESTRADA LINHA ZIMMERMANN

DATA:
FEVEREIRO/2024

INDICADA:
ESCALA:

03