


Aterro (At) / Corte (Ct) / Terreno	Distância	Estaca
At 9 cm	750,00	75
At 8 cm	760,00	76
At 5 cm	770,00	77
At 6 cm	780,00	78
At 10 cm	790,00	79
At 13 cm	800,00	80
At 17 cm	810,00	81
At 12 cm	820,00	82
At 8 cm	830,00	83
At 5 cm	840,00	84
--	850,00	85
Ct 6 cm	860,00	86
Ct 26 cm	870,00	87
Ct 15 cm	880,00	88
Ct 10 cm	890,00	89
Ct 6 cm	900,00	90
--	910,00	91
--	920,00	92
At 16 cm	930,00	93
At 23 cm	940,00	94
At 17 cm	950,00	95
At 10 cm	960,00	96
At 11 cm	970,00	97
At 14 cm	980,00	98
At 17 cm	990,00	99
At 5 cm	1000,00	100

**PERFIL LONGITUDINAL**  
 ESC. H: 1:500  
 ESC. V: 1:250

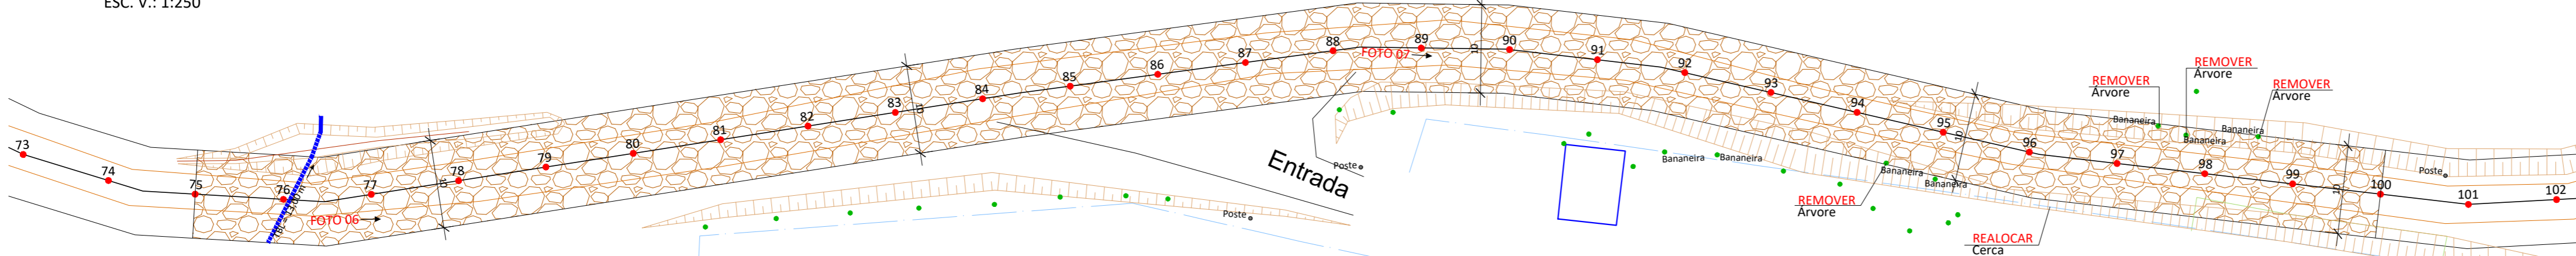

- DRENAGEM PLUVIAL EXISTENTE**
- TUBULAÇÃO Ø40cm
  - TUBULAÇÃO Ø50cm
  - TUBULAÇÃO Ø60cm
  - TUBULAÇÃO Ø100cm
  - BOCA LOBO Ø40cm
  - BOCA LOBO Ø50cm
  - BOCA LOBO Ø60cm
  - BOCA LOBO Ø100cm

- DRENAGEM PLUVIAL EXECUTAR**
- TUBULAÇÃO Ø60cm
  - BOCA LOBO Ø60cm
  - CAIXA COLETORES DE SARIETA



**DADOS DO PROJETO:**  
**PAVIMENTAÇÃO:**  
 BASE (TOTAL) = 2.500,00 m<sup>2</sup>  
**DRENAGEM:**  
 TUBULAÇÃO Ø60 = 13,00 m  
**REMOÇÃO:**  
 ÁRVORES = 4 un

**NOTA:**  
 ADMINISTRAÇÃO MUNICIPAL É RESPONSÁVEL PELA REMOÇÃO DE POSTES AO LONGO DO TRECHO DA EXECUÇÃO DA PAVIMENTAÇÃO.  
 RESPONSABILIDADE DOS PROPRIETÁRIOS A REMOÇÃO DE CERCAS AO LONGO DO TRECHO.

**PLANIALTIMÉTRICO - TRECHO IV**  
 ESC.: 1:500

**AMERIOS**

**ASSOCIAÇÃO DOS MUNICÍPIOS DO ENTRE RIOS - SC**  
 BOM JESUS DO OESTE - CABU-CAMPO ERE-CUNHA POBÁ-CUNHATAI-FLORES DO SERTÃO  
 BRACEMINHA-MARAVILHA-MODELO-PALMITOS-RIQUEZA-ROSELÂNDIA-SÃO TIAGO  
 SANTA TEREZINHA DO PROGRESSO-SÃO MIGUEL DA BOA VISTA-SAUDES-TIGRINHOS

ENDEREÇO:  
 Av. Euclides da Cunha, 160 - Cx. P. 47 - Centro  
 89.874-000 - MARAVILHA - Santa Catarina  
 Fone/Fax: (0\*\*49)3664-0282 e-mail:engenharia@amerios.org.br  
 CNPJ 00.961.206/0001-88

**MUNICÍPIO DE BOM JESUS DO OESTE - SC**

**PROJETO DE PAVIMENTAÇÃO**  
**ACESSO LINHA ZIMMERMANN - TRECHO IV**

RESPONSÁVEL TÉCNICO: ENGENHEIRA CIVIL CREA/SC 090.319-0 REG. NACIONAL: 250054897-1	<b>CARLINE JOICE HACKENHAAR</b>	ASS. RESP. TÉCNICO:
PROPRIETÁRIO: MUNICÍPIO DE BOM JESUS DO OESTE - SC	TOPOGRAFIA: MATEUS TURATTI ENGENHEIRO FORTAL CREA/SC 112.227-5 Geodesta Nota FPD PROFESSOR	PROPRIETÁRIO:
LOCAL: PERÍMETRO URBANO	DATA: FEBREIRO/2024	INDICADA:
DESENHO: NAIARA BROCCO	Nº DESENHO: 03/2024/BIO/FEBREIRO/PAV. ESTRADA LINHA ZIMMERMANN	ESCALA: INDICADA

04