## ACESSO LINHA ZIMMERMANN

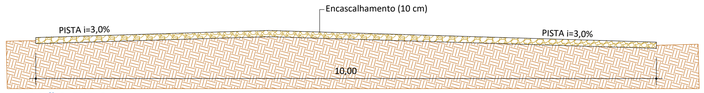


SEÇÃO TIPO
ESCALA: 1 : 50

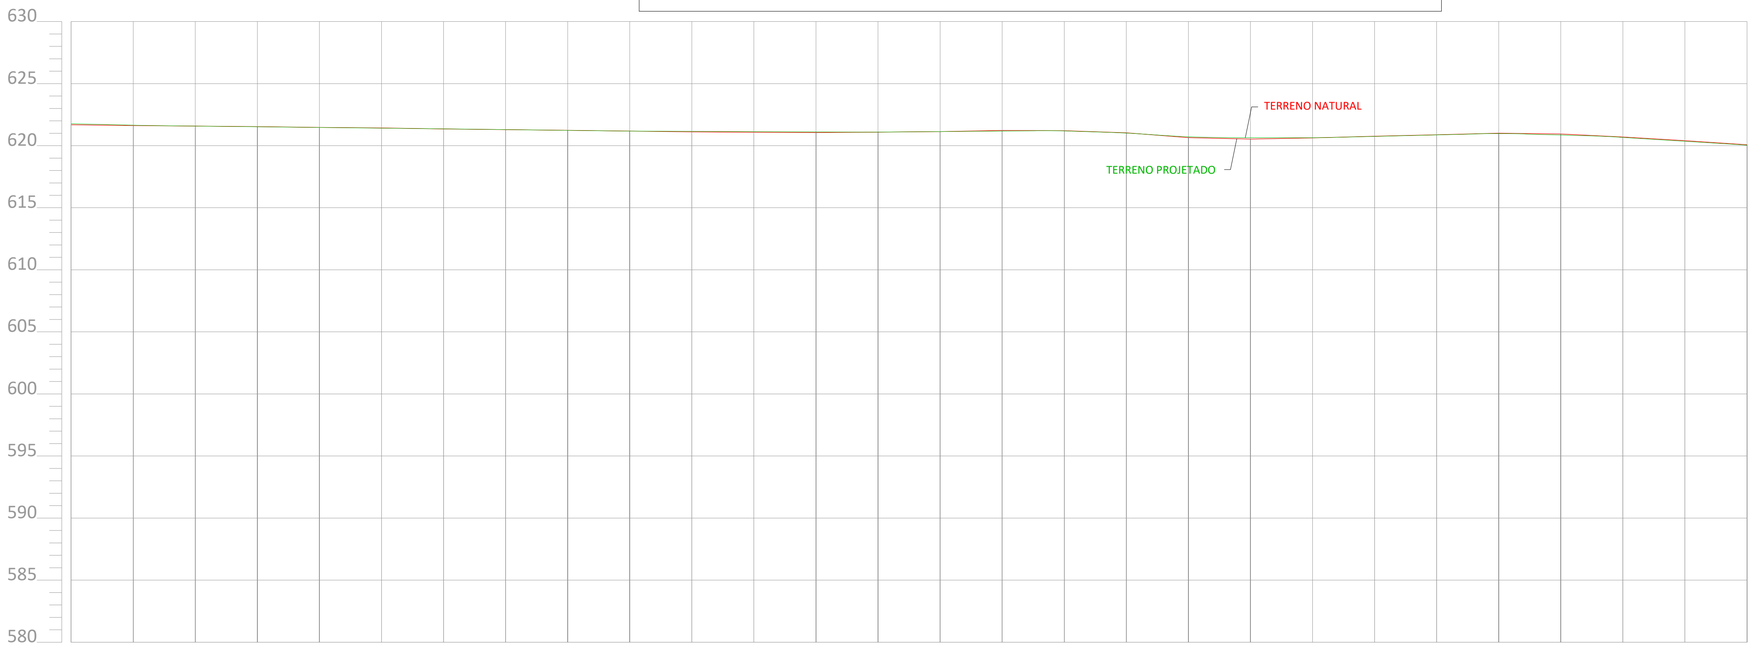


| Estaca | Distância | Cotas do Terreno | Aterro (At) Corte (Ct) |
|---|---|---|---|
| 100 | 1000,00 | 621.625 | At 5 cm |
| 101 | 1010,00 | 621.574 | -- |
| 102 | 1020,00 | 621.533 | -- |
| 103 | 1030,00 | 621.475 | -- |
| 104 | 1040,00 | 621.431 | -- |
| 105 | 1050,00 | 621.344 | -- |
| 106 | 1060,00 | 621.293 | -- |
| 107 | 1070,00 | 621.235 | -- |
| 108 | 1080,00 | 621.172 | -- |
| 109 | 1090,00 | 621.115 | At 7 cm |
| 110 | 1100,00 | 621.084 | At 9 cm |
| 111 | 1110,00 | 621.064 | At 8 cm |
| 112 | 1120,00 | 621.096 | -- |
| 113 | 1130,00 | 621.136 | -- |
| 114 | 1140,00 | 621.226 | Ct 9 cm |
| 115 | 1150,00 | 621.211 | Ct 6 cm |
| 116 | 1160,00 | 621.038 | Ct 5 cm |
| 117 | 1170,00 | 620.647 | At 13 cm |
| 118 | 1180,00 | 620.527 | At 24 cm |
| 119 | 1190,00 | 620.626 | -- |
| 120 | 1200,00 | 620.758 | -- |
| 121 | 1210,00 | 620.884 | -- |
| 122 | 1220,00 | 621.005 | Ct 7 cm |
| 123 | 1230,00 | 620.938 | Ct 16 cm |
| 124 | 1240,00 | 620.700 | Ct 7 cm |
| 125 | 1250,00 | 620.406 | Ct 10 cm |

## PERFIL LONGITUDINAL

ESC. H: 1:500
ESC. V.: 1:250

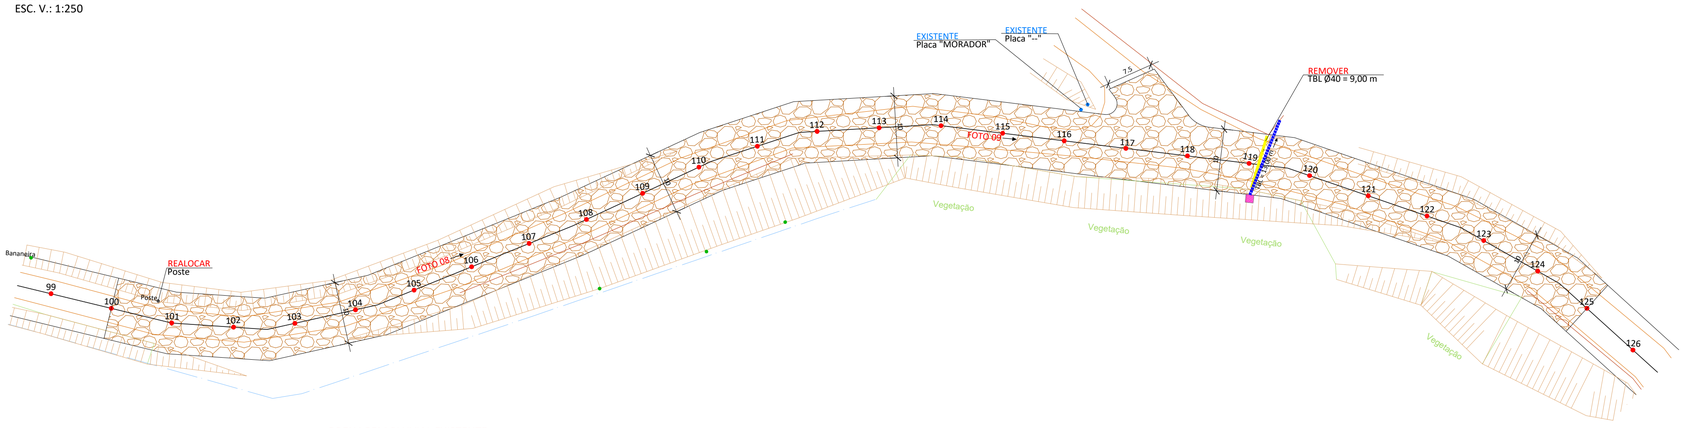


LEGENDA:
- ÁRVORE
- POSTE
- PLACAS
- MARCO

DRENAGEM PLUVIAL EXISTENTE
- TUBULAÇÃO Ø40cm
- TUBULAÇÃO Ø50cm
- TUBULAÇÃO Ø60cm
- TUBULAÇÃO Ø100cm
- BOCA LOBO Ø40cm
- BOCA LOBO Ø50cm
- BOCA LOBO Ø60cm
- BOCA LOBO Ø100cm

DRENAGEM PLUVIAL EXECUTAR
- TUBULAÇÃO Ø60cm
- BOCA LOBO Ø60cm
- CAIXA COLETORA DE SARJETA

FOTO 08

FOTO 09

DADOS DO PROJETO:
PAVIMENTAÇÃO:
BASE (TOTAL) = 2.570,75 m²
DRENAGEM:
TUBULAÇÃO Ø60 = 13,00 m
REMOÇÃO:
TUBULAÇÃO Ø40 = 9,00 m

NOTA:
ADMINISTRAÇÃO MUNICIPAL É RESPOSÁVEL PELA REMOÇÃO DE POSTES AO LONGO DO TRECHO DA EXECUÇÃO DA PAVIMENTAÇÃO.
RESPONSABILIDADE DOS PROPRIETÁRIOS A REMOÇÃO DE CERCAS AO LONGO DO TRECHO.

## PLANIALTIMÉTRICO - TRECHO V

ESC.: 1:500

AMERIOS

ASSOCIAÇÃO DOS MUNICÍPIOS DO ENTRE RIOS - SC
BOM JESUS DO OESTE-CAIBI-CAMPO ERÊ-CUNHA PORÃ-CUNHATAÍ-FLOR DO SERTÃO
IRACEMINHA-MARAVILHA-MODELO-PALMITOS-RIQUEZA-ROMELÂNDIA-SALTINHO
SANTA TEREZINHA DO PROGRESSO-SÃO MIGUEL DA BOA VISTA-SAUDADES-TIGRINHOS


ENDEREÇO:
Av. Euclides da Cunha, 160 - Cx. P. 47 - Centro
89.874-000 - MARAVILHA - Santa Catarina
Fone/Fax: (0**49)3664-0282 e-mail:engenharia@amerios.org.br
CNPJ 00.961.206/0001-88


MUNICÍPIO DE BOM JESUS DO OESTE - SC

OBRA:
PROJETO DE PAVIMENTAÇÃO
ACESSO LINHA ZIMMERMANN - TRECHO V

RESPONSÁVEL TÉCNICO:
ENGENHEIRA CIVIL
CREA/SC: 090.319-0
REG. NACIONAL: 2506548971-1
CARLINE JOICE HACKENHAAR

ASS. RESP. TÉCNICO:
CARLINE JOICE HACKENHAAR:03734136962
Assinado digitalmente por CARLINE JOICE HACKENHAAR:03734136962
Data: 2024-03-11 15:19:25

ESPECIFICAÇÕES:
PLANIALTIMÉTRICO, PERFIL LONGITUDINAL E SEÇÃO TIPO.

TOPÓGRAFO:
MATEUS TURATTI
ENGENHEIRO FLORESTAL
CREA/SC: 111.227-5 Geomensor Incra FXQ
GeoTerra Topografia

PROPRIETÁRIO:
MUNICÍPIO DE BOM JESUS DO OESTE - SC

ASS. PREFEITO:
MUNICÍPIO DE BOM JESUS DO OESTE
CNPJ: 01.594.009/0001-30

LOCAL:
PERÍMETRO URBANO

DESENHO:
NAIARA BROCCO

Nº DESENHO:
DJ/2024/BJO/FEVEREIRO/PAV. ESTRADA LINHA ZIMMERMANN

DATA:
FEVEREIRO/2024

ESCALA:
INDICADA

FOLHA:
05