


PERFIL LONGITUDINAL
ESC. H: 1:500
ESC. V.: 1:250

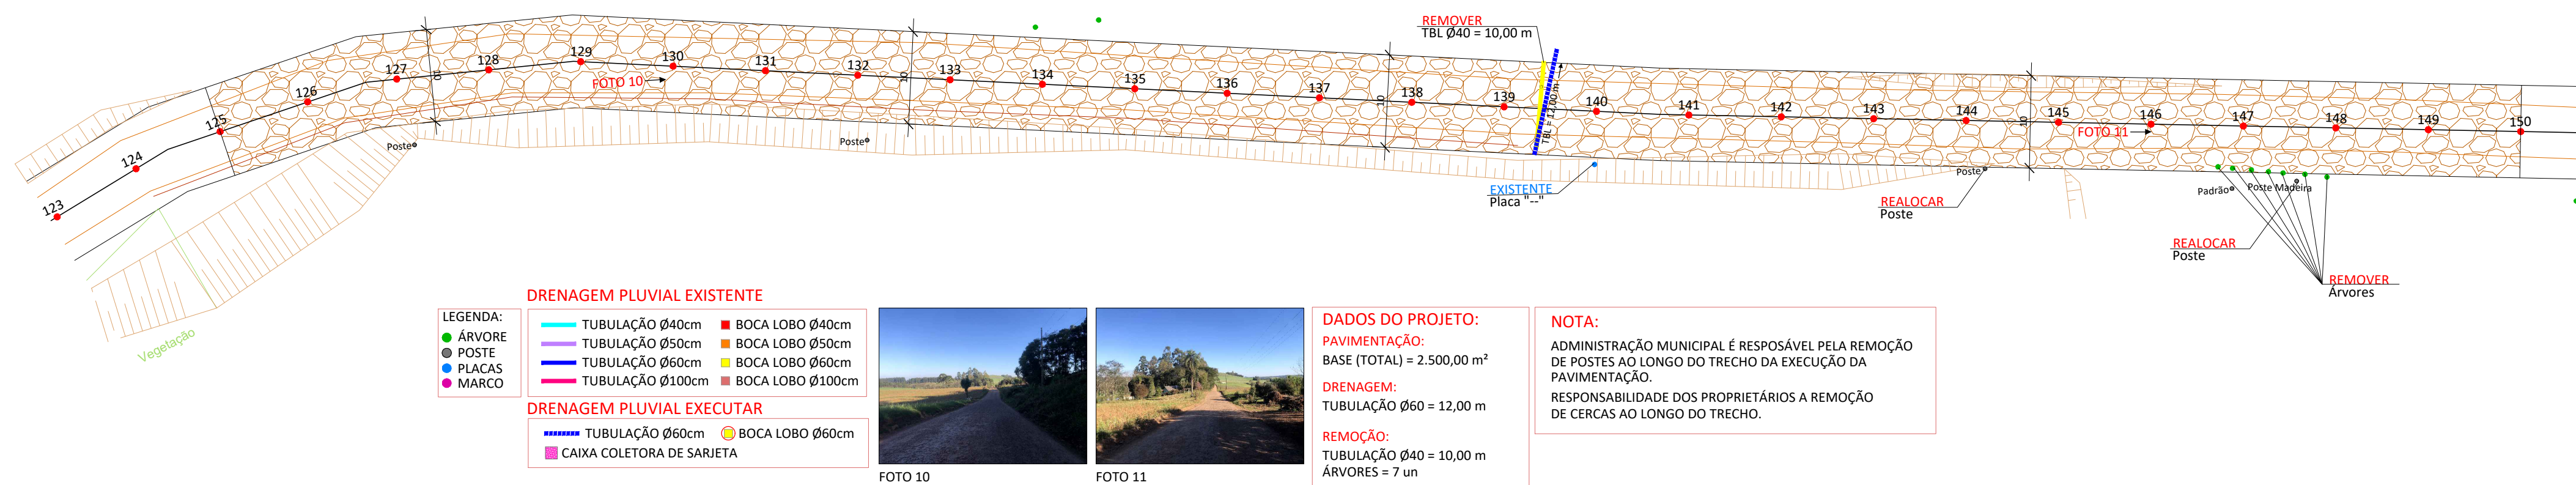

- DRENAGEM PLUVIAL EXISTENTE**
- TUBULAÇÃO Ø40cm
 - TUBULAÇÃO Ø50cm
 - TUBULAÇÃO Ø60cm
 - TUBULAÇÃO Ø100cm
 - BOCA LOBO Ø40cm
 - BOCA LOBO Ø50cm
 - BOCA LOBO Ø60cm
 - BOCA LOBO Ø100cm
- DRENAGEM PLUVIAL EXECUTAR**
- TUBULAÇÃO Ø60cm
 - BOCA LOBO Ø60cm
 - CAIXA COLETORA DE SARIETA

DADOS DO PROJETO:

PAVIMENTAÇÃO:
BASE (TOTAL) = 2.500,00 m²

DRENAGEM:
TUBULAÇÃO Ø60 = 12,00 m

REMOÇÃO:
TUBULAÇÃO Ø40 = 10,00 m
ÁRVORES = 7 un

NOTA:
ADMINISTRAÇÃO MUNICIPAL É RESPONSÁVEL PELA REMOÇÃO DE POSTES AO LONGO DO TRECHO DA EXECUÇÃO DA PAVIMENTAÇÃO. RESPONSABILIDADE DOS PROPRIETÁRIOS A REMOÇÃO DE CERCAS AO LONGO DO TRECHO.

PLANIALTIMÉTRICO - TRECHO VI
ESC.: 1:500

AMERIOS

ASSOCIAÇÃO DOS MUNICÍPIOS DO ENTRE RIOS - SC

BOM JESUS DO OESTE - CAMPO ERÉ - CUNHA PORÁ - CUNHATAÍ - FLOR DO SERTÃO - IRACEMINHA - MARAVILHA - MODELO - PALMITOS - RIQUEZA - ROMELÂNDIA - SALTINHO - SANTA TEREZINHA DO PROGRESSO - SÃO MIGUEL DA BOA VISTA - SAUDADES - TIGRINHOS

ENDEREÇO:
Av. Euclides da Cunha, 160 - Cx. P. 47 - Centro
89.874-000 - MARAVILHA - Santa Catarina
Fone/Fax: (0*49)3664-0282 e-mail:engenharia@amerios.org.br
CNPJ 00.961.206/0001-88

MUNICÍPIO DE BOM JESUS DO OESTE - SC

OBRA:
PROJETO DE PAVIMENTAÇÃO
ACESSO LINHA ZIMMERMANN - TRECHO VI

RESPONSÁVEL TÉCNICO: ENGENHEIRA CIVIL CREA/SC 095.319-D REG. NACIONAL: 250654897-1 CARLINE JOICE HACKENHAAR	ASS. RESP. TÉCNICO: N/A
ESPECIFICAÇÃO: PLANIALTIMÉTRICO, PERFIL LONGITUDINAL E SEÇÃO TIPO.	TITULO/PROJETO: MAX TELLES TURATTI ENGENHEIRO FLORESTAL CREA/SC 115.227-5 - Geomatemática FRAZ Geomatemática Florestal
PROPRIETÁRIO: MUNICÍPIO DE BOM JESUS DO OESTE - SC	ASS. PREFEITO: N/A
LOCAL: PERÍMETRO URBANO	MUNICÍPIO DE BOM JESUS DO OESTE CNPJ: 01.594.002/0001-30
DESENHO: NAIARA BROCCO	Nº DESENHO: D3/2024/BIO/FEVEREIRO/PAV. ESTRADA LINHA ZIMMERMANN DATA: FEVEREIRO/2024
ESCALA: INDICADA	06