


PERFIL LONGITUDINAL
ESC. H: 1:500
ESC. V.: 1:250

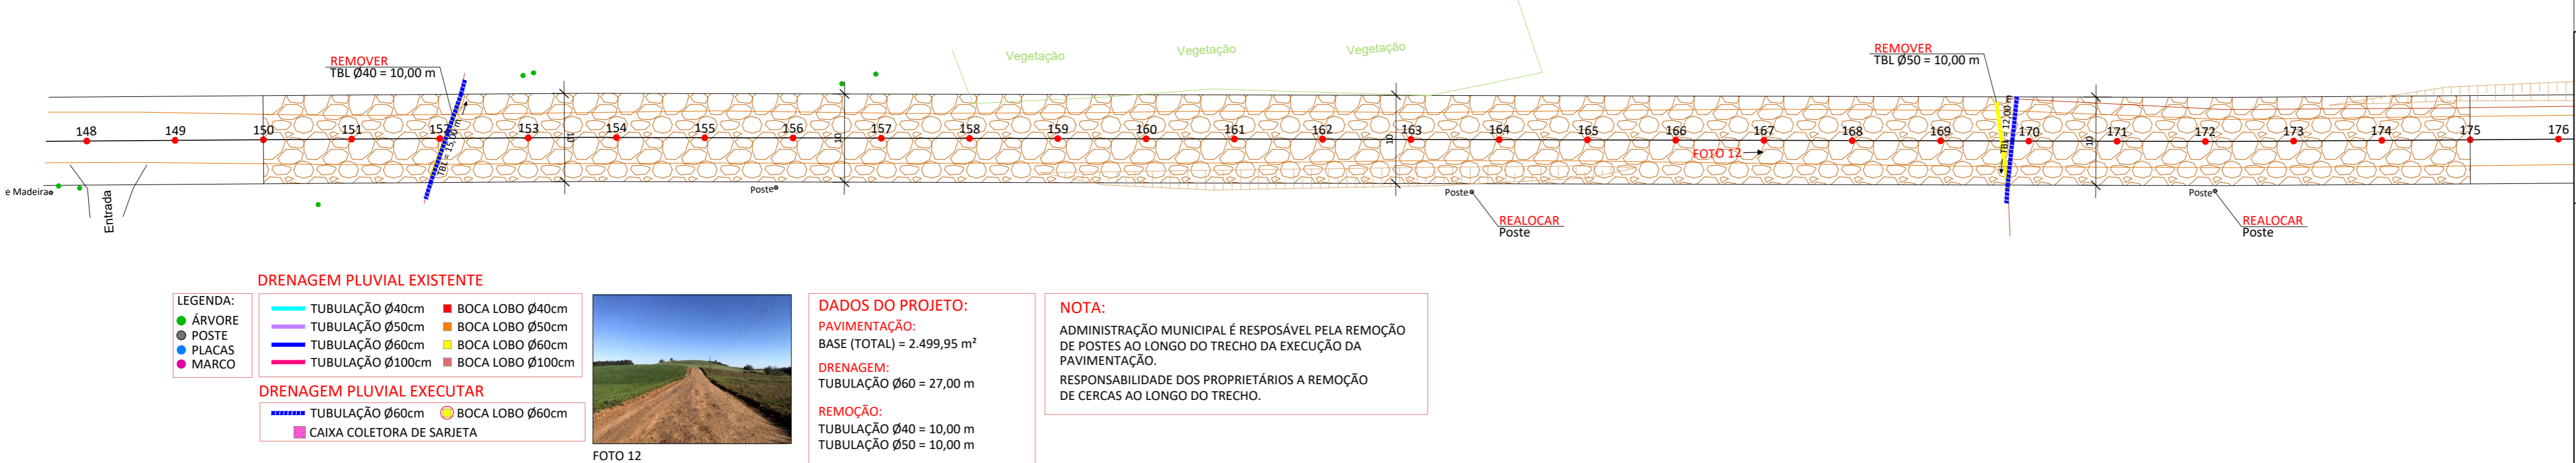

PLANIALTIMÉTRICO - TRECHO VII
ESC.: 1:500

AMERIOS

MUNICÍPIO DE BOM JESUS DO OESTE - SC

19-07 BOM JESUS DO OESTE - SC 1995

ASSOCIAÇÃO DOS MUNICÍPIOS DO ENTRE RIOS - SC

BOM JESUS DO OESTE-CAMBI-CAMPO ERÉ-CUNHA PORÁ-CUNHATAÍ-FLOR DO SERTÃO IRACEMINHA-MARAVILHA-MODELO-PALMITOS-RIQUEZA-ROMELÂNDA-SALTINHO SANTA TEREZINHA DO PROGRESSO-SÃO MIGUEL DA BOA VISTA-SAUDADES-TIGRINHOS

ENDEREÇO:
Av. Euclides da Cunha, 160 - Cx. P. 47 - Centro
89.874-000 - MARAVILHA - Santa Catarina
Fone/Fax: (0*49)3664-0282 e-mail:engenharia@amerios.org.br
CNPJ 00.961.206/0001-88

PROJETO DE PAVIMENTAÇÃO
ACESSO LINHA ZIMMERMANN - TRECHO VII

<p>RESPONSÁVEL TÉCNICO: ENGENHEIRA CIVIL CREA/SC 090.319-D REG. NACIONAL: 250654897-1</p> <p>ESPECIFICAÇÃO: PLANIALTIMÉTRICO, PERFIL LONGITUDINAL E SEÇÃO TIPO.</p> <p>PROPRIETÁRIO: MUNICÍPIO DE BOM JESUS DO OESTE - SC</p> <p>LOCAL: PERÍMETRO URBANO</p> <p>DESENHO: NAIARA BROCCO</p>	<p>ASS. RESP. TÉCNICO: CARLINE JOICE HACKENHAAR</p> <p>TITULAR: MATEUS TURATTI ENGENHEIRO FLORESTAL CREA/SC 111.227-9 - Geomatemática FPAZ Geotecnia Topografia</p> <p>MUNICÍPIO DE BOM JESUS DO OESTE CNPJ: 01.594.002/0001-30</p> <p>Nº DESENHO: D3/2024/BIO/FEVEREIRO/PAV. ESTRADA LINHA ZIMMERMANN</p> <p>DATA: FEVEREIRO/2024</p>
07	