

PERFIL LONGITUDINAL
ESC. H.: 1:500
ESC. V.: 1:250

DRENAGEM PLUVIAL EXISTENTE

LEGENDA:


- ARVORE
- POSTE
- PLACAS
- MARCO
- TUBULAÇÃO Ø40cm
- TUBULAÇÃO Ø50cm
- TUBULAÇÃO Ø60cm
- TUBULAÇÃO Ø100cm
- BOCA LOBO Ø40cm
- BOCA LOBO Ø50cm
- BOCA LOBO Ø60cm
- BOCA LOBO Ø100cm

DADOS DO PROJETO:
PAVIMENTAÇÃO:
BASE (TOTAL) = 2.592,25 m²

REMOÇÃO:
TUBULAÇÃO Ø40 = 24,60 m

NOTA:
ADMINISTRAÇÃO MUNICIPAL É RESPONSÁVEL PELA REMOÇÃO DE POSTES AO LONGO DO TRECHO DA EXECUÇÃO DA PAVIMENTAÇÃO.
RESPONSABILIDADE DOS PROPRIETÁRIOS A REMOÇÃO DE CERCAS AO LONGO DO TRECHO.

FOTO 13 FOTO 14

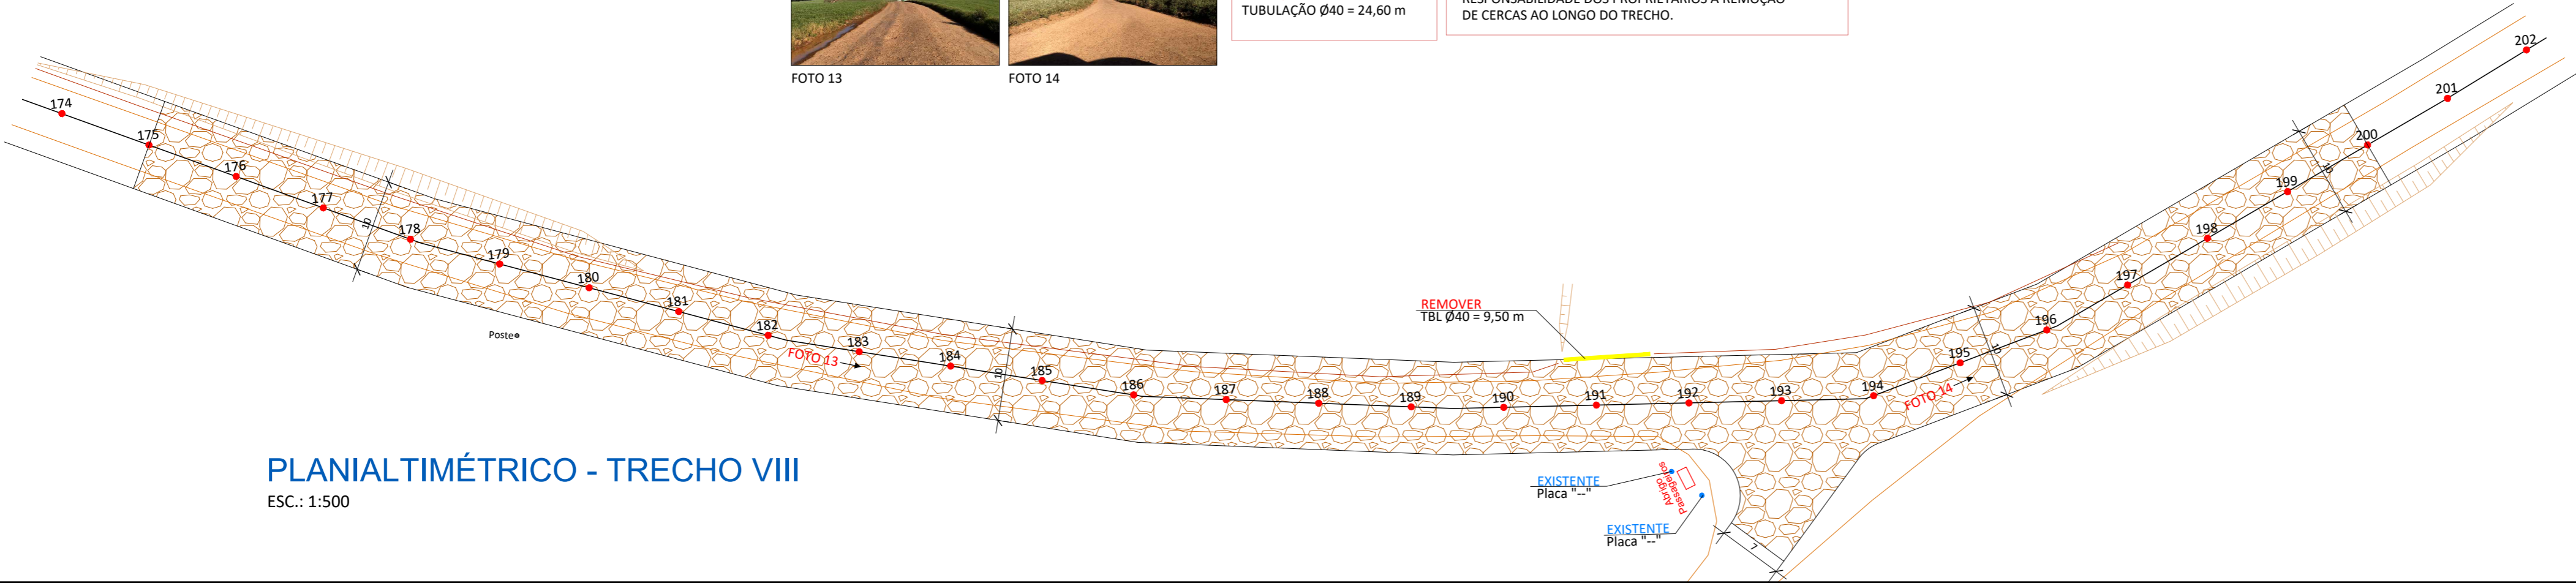

AMERIOS

ASSOCIAÇÃO DOS MUNICÍPIOS DO ENTRE RIOS - SC

BOM JESUS DO OESTE-CAMBI-CAMPO ERÉ-CUNHA PORÁ-CUNHATAÍ-FLOR DO SERTÃO-IRACEMINHA-MARAVILHA-MODELO-PALMITOS-RIQUEZA-ROMELÂNDA-SALTINHO-SANTA TEREZINHA DO PROGRESSO-SÃO MIGUEL DA BOA VISTA-SAUDES-TIGRINHOS

ENDEREÇO:
Av. Euclides da Cunha, 160 - Cx. P. 47 - Centro
89.874-000 - MARAVILHA - Santa Catarina
Fone/Fax: (0*49)3664-0282 e-mail:engenharia@amerios.org.br
CNPJ 00.961.206/0001-88

MUNICÍPIO DE BOM JESUS DO OESTE - SC

OBRA:
PROJETO DE PAVIMENTAÇÃO
ACESSO LINHA ZIMMERMANN - TRECHO VIII

RESPONSÁVEL TÉCNICO: ENGENHEIRA CIVIL CREA/SC 090.319-D REG. NACIONAL: 250654897-1 CARLINE JOICE HACKENHAAR	ASS. RESP. TÉCNICO:
ESPECIFICAÇÃO: PLANIALTIMÉTRICO, PERFIL LONGITUDINAL E SEÇÃO TIPO.	TITULO DO PROJETO: MUNICÍPIO DE BOM JESUS DO OESTE - SC
PROPRIETÁRIO: MUNICÍPIO DE BOM JESUS DO OESTE - SC	ASS. PREFEITO:
LOCAL: PERÍMETRO URBANO	MUNICÍPIO DE BOM JESUS DO OESTE CNPJ: 01.594.002/0001-30
DESENHO: NAIARA BROCCO	Nº DESENHO: D3/2024/BIO/FEVEREIRO/PAV. ESTRADA LINHA ZIMMERMANN FEVEREIRO/2024
ESCALA: INDICADA	ESCALA: INDICADA

08