


PERFIL LONGITUDINAL
 ESC. H: 1:500
 ESC. V.: 1:250

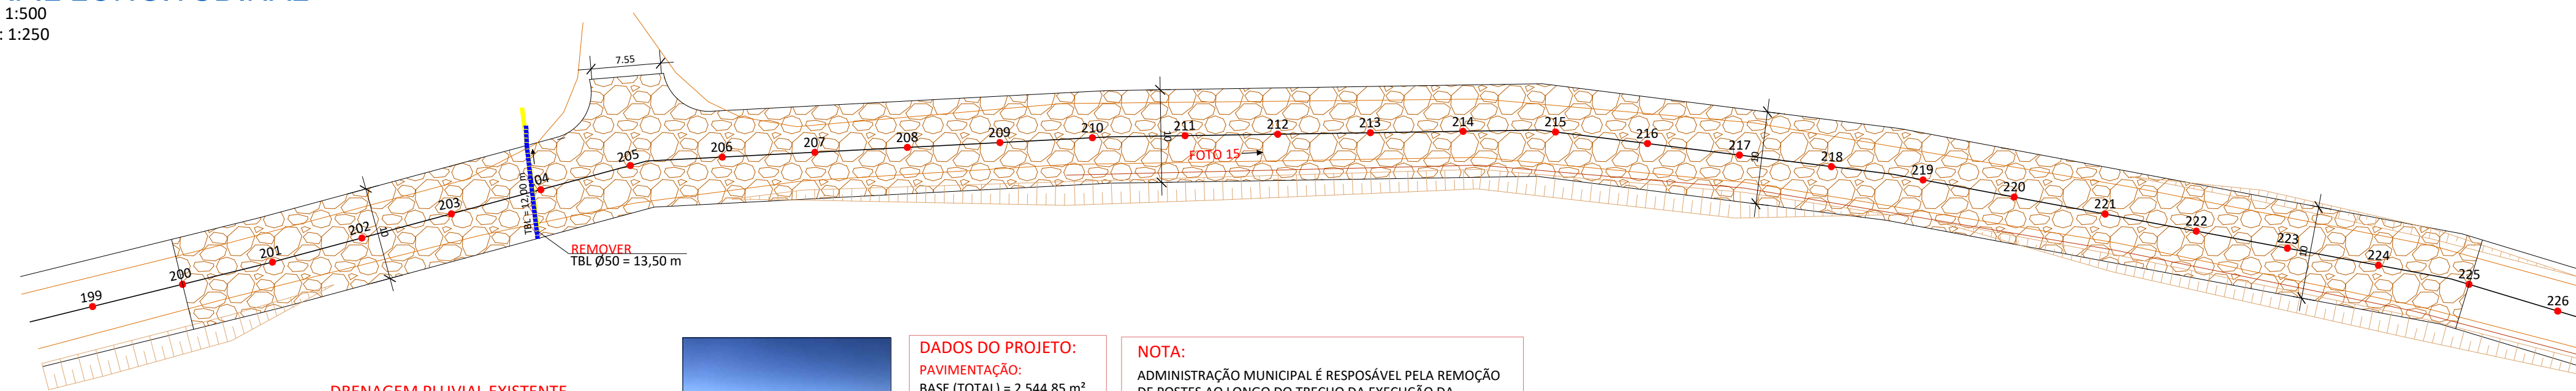

- LEGENDA:**
- ÁRVORE
 - POSTE
 - PLACAS
 - MARCO
- DRENAGEM PLUVIAL EXISTENTE**
- TUBULAÇÃO Ø40cm
 - TUBULAÇÃO Ø50cm
 - TUBULAÇÃO Ø60cm
 - TUBULAÇÃO Ø100cm
 - BOCA LOBO Ø40cm
 - BOCA LOBO Ø50cm
 - BOCA LOBO Ø60cm
 - BOCA LOBO Ø100cm
- DRENAGEM PLUVIAL EXECUTAR**
- TUBULAÇÃO Ø60cm
 - BOCA LOBO Ø60cm
 - CAIXA COLETOIRA DE SARJETA



DADOS DO PROJETO:
PAVIMENTAÇÃO:
 BASE (TOTAL) = 2.544,85 m²
DRENAGEM:
 TUBULAÇÃO Ø60 = 12,00 m
REMOÇÃO:
 TUBULAÇÃO Ø50 = 13,50 m

NOTA:
 ADMINISTRAÇÃO MUNICIPAL É RESPONSÁVEL PELA REMOÇÃO DE POSTES AO LONGO DO TRECHO DA EXECUÇÃO DA PAVIMENTAÇÃO.
 RESPONSABILIDADE DOS PROPRIETÁRIOS A REMOÇÃO DE CERCAS AO LONGO DO TRECHO.

PLANIALTIMÉTRICO - TRECHO IX
 ESC.: 1:500

AMERIOS

ASSOCIAÇÃO DOS MUNICÍPIOS DO ENTRE RIOS - SC
 BOM JESUS DO OESTE-CABI-CAMPO ERÉ-CUNHA PORÁ-CUNHATAI-FLORES DO SERTÃO
 IRACEMINHA-MARAVILHA-MODELO-PALMITOS-RIQUEZA-ROMELÂNDIA-SALTINHO
 SANTA TEREZINHA DO PROGRESSO-SÃO MIGUEL DA BOA VISTA-SAUDES-TIGRINHOS

ENDEREÇO:
 Av. Euclides da Cunha, 160 - Cx. P. 47 - Centro
 89.874-000 - MARAVILHA - Santa Catarina
 Fone/Fax: (0**49)3664-0282 e-mail:engenharia@amerios.org.br
 CNPJ 00.961.206/0001-88

MUNICÍPIO DE BOM JESUS DO OESTE - SC

PROJETO DE PAVIMENTAÇÃO
ACESSO LINHA ZIMMERMANN - TRECHO IX

RESPONSÁVEL TÉCNICO:
 ENGENHEIRA CIVIL
 CREA/SC: 090.319-0
 REG. NACIONAL: 250654897-1

CARLINE JOICE HACKENHAAR

ASS. RESP. TÉCNICO:

PROPRIETÁRIO:
 MUNICÍPIO DE BOM JESUS DO OESTE - SC

ESPECIFICAÇÕES:
 PLANALTIMÉTRICO, PERFIL LONGITUDINAL
 E SEÇÃO TIPO.

TOPOGRAFIA:
 MATEUS TURATTI
 ENGENHEIRO FOTOGRAFIA
 CREA/SC: 111.227-9
 Geomensor Inscrit. FPD
 Geógrafa Topógrafa

LOCAL:
 PERÍMETRO URBANO

MUNICÍPIO DE BOM JESUS DO OESTE
 CNPJ: 01.594.009/0001-30

ESCALA:
 1:500

REGISTRO:
 NAIARA BROCCO

Nº ORÇAMENTO:
 D3/2024/810/FEVEREIRO/PAV. ESTRADA LINHA ZIMMERMANN

DATA:
 FEVEREIRO/2024

INDICADA

09