


**PERFIL LONGITUDINAL**  
ESC. H: 1:500  
ESC. V.: 1:250



- DRENAGEM PLUVIAL EXISTENTE**
- LEGENDA:
- ÁRVORE
  - POSTE
  - PLACAS
  - MARCO
  - TUBULAÇÃO Ø40cm
  - TUBULAÇÃO Ø50cm
  - TUBULAÇÃO Ø60cm
  - TUBULAÇÃO Ø100cm
  - BOCA LOBO Ø40cm
  - BOCA LOBO Ø50cm
  - BOCA LOBO Ø60cm
  - BOCA LOBO Ø100cm

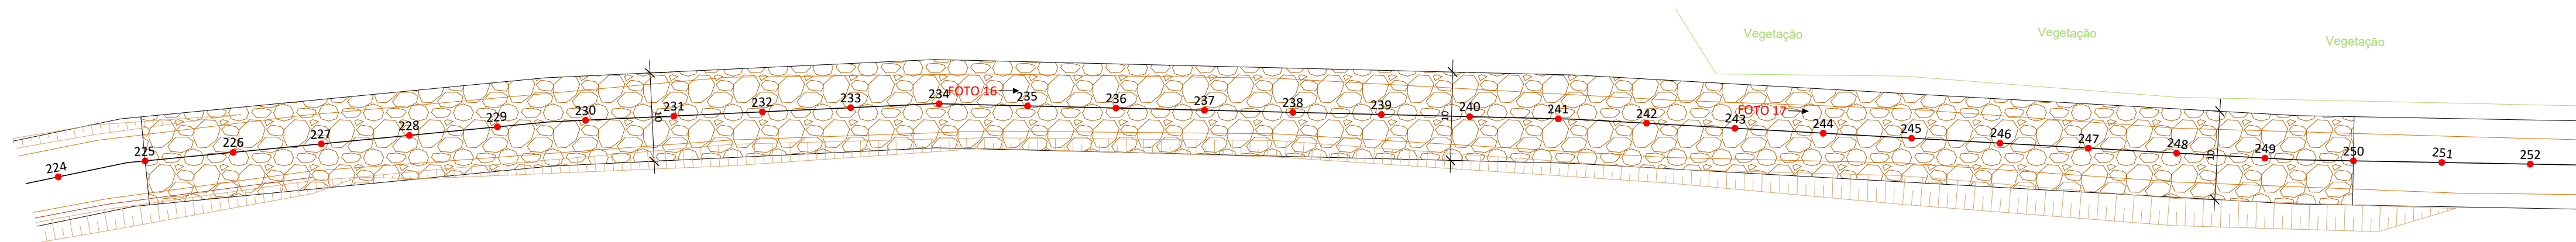

**DADOS DO PROJETO:**  
PAVIMENTAÇÃO:  
BASE (TOTAL) = 2.500,00 m<sup>2</sup>

**NOTA:**  
ADMINISTRAÇÃO MUNICIPAL É RESPONSÁVEL PELA REMOÇÃO DE POSTES AO LONGO DO TRECHO DA EXECUÇÃO DA PAVIMENTAÇÃO.  
RESPONSABILIDADE DOS PROPRIETÁRIOS A REMOÇÃO DE CERCAS AO LONGO DO TRECHO.

**PLANIALTIMÉTRICO - TRECHO X**  
ESC.: 1:500

**AMERIOS**

**MUNICÍPIO DE BOM JESUS DO OESTE - SC**

**ASSOCIAÇÃO DOS MUNICÍPIOS DO ENTRE RIOS - SC**  
BOM JESUS DO OESTE-CABI-CAMPO ERÉ-CUNHA PORÁ-CUNHATAI-FLORES DO SERTÃO  
IRACEMINHA-MARAVILHA-MODELO-PALMITOS-RIQUEZA-ROMELÂNDIA-SALTINHO  
SANTA TEREZINHA DO PROGRESSO-SÃO MIGUEL DA BOA VISTA-SAUDES-TIGRINHOS

ENDEREÇO:  
Av. Euclides da Cunha, 160 - Cx. P. 47 - Centro  
89.874-000 - MARAVILHA - Santa Catarina  
Fone/Fax: (0\*\*49)3664-0282 e-mail:engenharia@amerios.org.br  
CNPJ 00.961.206/0001-88

**PROJETO DE PAVIMENTAÇÃO**  
**ACESSO LINHA ZIMMERMANN - TRECHO X**

RESPONSÁVEL TÉCNICO:  
ENGENHEIRA CIVIL  
CREA/SC: 090.319-0  
REG. NACIONAL: 250654897-1  
**CARLINE JOICE HACKENHAAR**

PROPRIETÁRIO:  
MUNICÍPIO DE BOM JESUS DO OESTE - SC

LOCAL:  
PERÍMETRO URBANO

REGISTRO:  
NIAIRA BROCCO

ASS. RESP. TÉCNICO:  
MATEUS TURATTI  
ENGENHEIRO FORTÍFICO  
CREA/SC: 111.227-5  
Geomensor Inscra FPD  
Geotécnica Topografia

ASS. PREFEITO:

LOCAL:  
MUNICÍPIO DE BOM JESUS DO OESTE  
CNPJ: 01.594.009/0001-30

DATA:  
FEVEREIRO/2024

ESCALA:  
INDICADA

FOLHA:  
**10**