


PERFIL LONGITUDINAL
ESC. H: 1:500
ESC. V.: 1:250



- DRENAGEM PLUVIAL EXISTENTE**
- TUBULAÇÃO Ø40cm
 - TUBULAÇÃO Ø50cm
 - TUBULAÇÃO Ø60cm
 - TUBULAÇÃO Ø100cm
 - BOCA LOBO Ø40cm
 - BOCA LOBO Ø50cm
 - BOCA LOBO Ø60cm
 - BOCA LOBO Ø100cm
- DRENAGEM PLUVIAL EXECUTAR**
- TUBULAÇÃO Ø60cm
 - CAIXA COLETORA DE SARIETA
 - BOCA LOBO Ø60cm

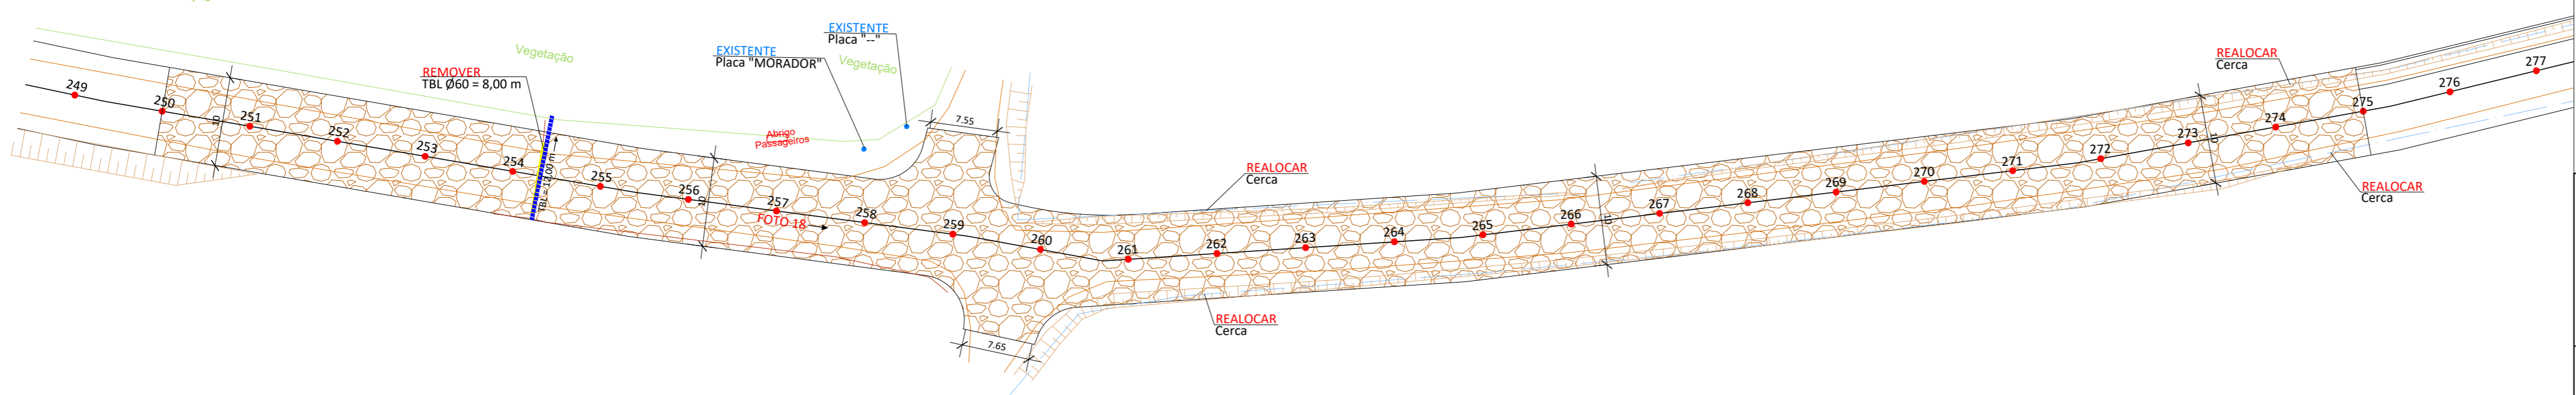

DADOS DO PROJETO:
PAVIMENTAÇÃO: BASE (TOTAL) = 2.595,70 m²
DRENAGEM: TUBULAÇÃO Ø60 = 12,00 m
REMOÇÃO: TUBULAÇÃO Ø60 = 8,00 m

NOTA: ADMINISTRAÇÃO MUNICIPAL É RESPONSÁVEL PELA REMOÇÃO DE POSTES AO LONGO DO TRECHO DA EXECUÇÃO DA PAVIMENTAÇÃO. RESPONSABILIDADE DOS PROPRIETÁRIOS A REMOÇÃO DE CERCAS AO LONGO DO TRECHO.

PLANALTIMÉTRICO - TRECHO XI
ESC.: 1:500

AMERIOS

ASSOCIAÇÃO DOS MUNICÍPIOS DO ENTRE RIOS - SC
BOM JESUS DO OESTE-CAMBI-CAMPO ERÉ-CUNHA POÁ-CUNHATAÍ-FLOR DO SERTÃO IRACEMINHA-MARAVILHA-MODELO-PALMITOS-RIQUEZA-ROMELÂNDIA-SALTINHO SANTA TEREZINHA DO PROGRESSO-SÃO MIGUEL DA BOA VISTA-SAUDES-TIGRINHOS

INSCRIÇÃO: Av. Euclides da Cunha, 160 - Cx. P. 47 - Centro
89.874-000 - MARAVILHA - Santa Catarina
Fone/Fax: (0*49)3664-0282 e-mail:engenharia@amerios.org.br
CNPJ 00.961.206/0001-88

MUNICÍPIO DE BOM JESUS DO OESTE - SC

OBRA: **PROJETO DE PAVIMENTAÇÃO**
ACESSO LINHA ZIMMERMANN - TRECHO XI

RESPONSÁVEL TÉCNICO: ENGENHEIRA CIVIL CREA/SC: 090.319-D REG. NACIONAL: 250654897-1	ASS. RESP. TÉCNICO: CARLINE JOICE HACKENHAAR
ESPECIFICAÇÃO: PLANALTIMÉTRICO, PERFIL LONGITUDINAL E SEÇÃO TIPO.	TÓPOGRAFO: MATTEUS TURATTI ENGENHEIRO FLORESTAL CREA/SC: 115.207-0 - Geomensor pela FPAQ Geómetra 150669616
PROPRIETÁRIO: MUNICÍPIO DE BOM JESUS DO OESTE - SC	ASS. PREFEITO:
LOCAL: PERÍMETRO URBANO	MUNICÍPIO DE BOM JESUS DO OESTE CNPJ: 01.594.009/0001-30
DESENHO: NAIARA BROCCO	Nº DESENHO: D3/2024/BIO/FEVEREIRO/PAV. ESTRADA LINHA ZIMMERMANN DATA: FEVEREIRO/2024
ESCALA: INDICADA	ESCALA: INDICADA

11