



Estaca	Distância	Aterro (At) / Cotas do Corte (Ct) / Terreno
275	2750,00	At 14 cm - 597.044 - 2750,00
276	2760,00	At 20 cm - 596.285 - 2760,00
277	2770,00	At 19 cm - 595.561 - 2770,00
278	2780,00	At 17 cm - 594.837 - 2780,00
279	2790,00	At 9 cm - 594.149 - 2790,00
280	2800,00	At 6 cm - 593.552 - 2800,00
281	2810,00	At 7 cm - 592.956 - 2810,00
282	2820,00	At 8 cm - 592.360 - 2820,00
283	2830,00	Ct 9 cm - 591.867 - 2830,00
284	2840,00	Ct 28 cm - 591.380 - 2840,00
285	2850,00	Ct 47 cm - 590.888 - 2850,00
286	2860,00	At 4 cm - 589.817 - 2860,00
287	2870,00	At 18 cm - 588.781 - 2870,00
288	2880,00	At 27 cm - 587.774 - 2880,00
289	2890,00	At 59 cm - 586.792 - 2890,00
290	2900,00	At 13 cm - 586.537 - 2900,00
291	2910,00	At 12 cm - 586.285 - 2910,00
292	2920,00	At 13 cm - 586.034 - 2920,00
293	2930,00	At 12 cm - 585.939 - 2930,00
294	2940,00	At 11 cm - 585.915 - 2940,00
295	2950,00	At 10 cm - 585.886 - 2950,00
296	2960,00	--
297	2970,00	At 11 cm - 585.904 - 2970,00
298	2980,00	At 22 cm - 585.895 - 2980,00
299	2990,00	At 21 cm - 585.951 - 2990,00
300	3000,00	At 9 cm - 586.061 - 3000,00

PERFIL LONGITUDINAL
ESC. H: 1:500
ESC. V: 1:250

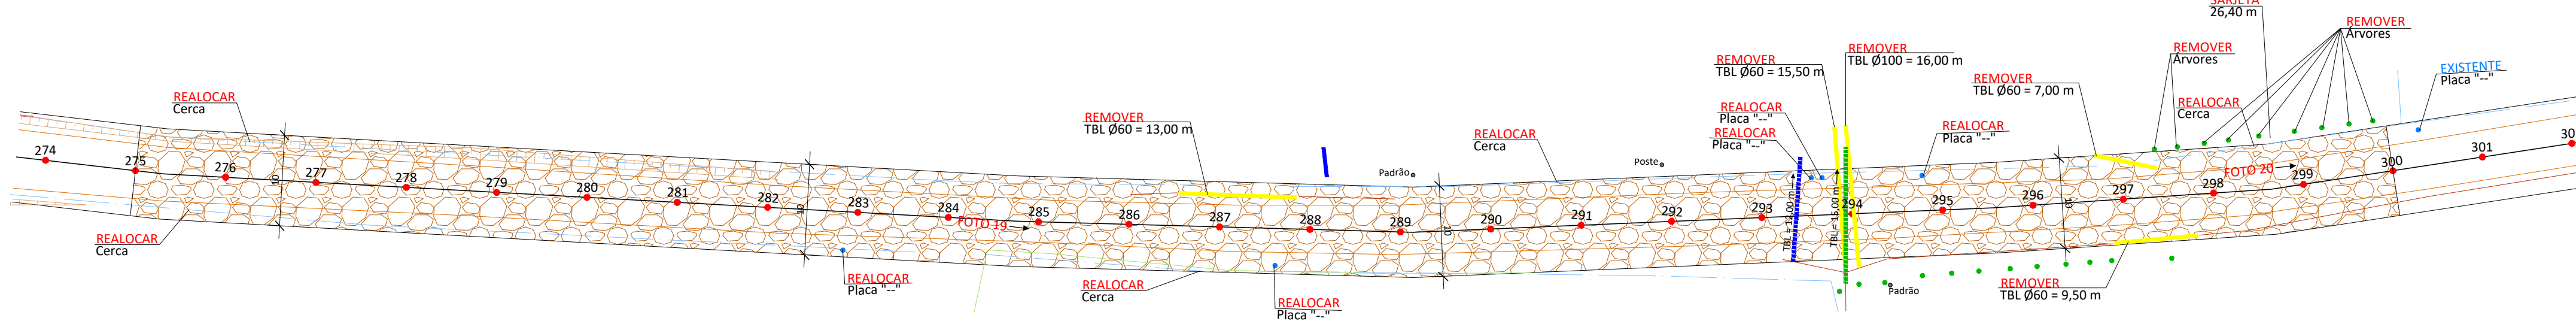

- DRENAGEM PLUVIAL EXISTENTE**
- TUBULAÇÃO Ø40cm
 - TUBULAÇÃO Ø50cm
 - TUBULAÇÃO Ø60cm
 - TUBULAÇÃO Ø100cm
 - BOCA LOBO Ø40cm
 - BOCA LOBO Ø50cm
 - BOCA LOBO Ø60cm
 - BOCA LOBO Ø100cm
- DRENAGEM PLUVIAL EXECUTAR**
- TUBULAÇÃO Ø60cm
 - TUBULAÇÃO Ø200cm
 - CAIXA COLETORA DE SARIETA
 - BOCA LOBO Ø60cm
 - BOCA LOBO Ø200cm

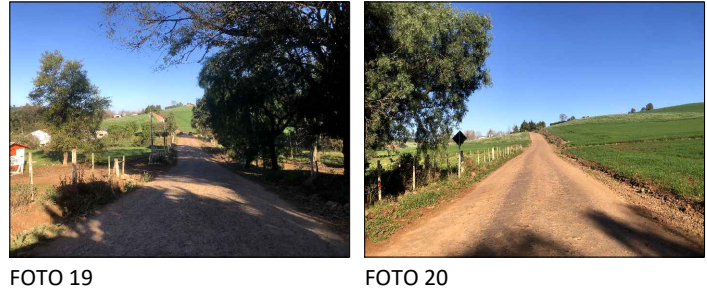

DADOS DO PROJETO:
PAVIMENTAÇÃO:
BASE (TOTAL) = 2.500,05 m²

DRENAGEM:
TUBULAÇÃO Ø60 = 12,00 m
TUBULAÇÃO Ø200 = 15,00 m

REMOÇÃO:
TUBULAÇÃO Ø60 = 28,50 m
TUBULAÇÃO Ø200 = 16,00 m
ÁRVORES = 9 un

NOTA:
ADMINISTRAÇÃO MUNICIPAL É RESPONSÁVEL PELA REMOÇÃO DE POSTES AO LONGO DO TRECHO DA EXECUÇÃO DA PAVIMENTAÇÃO.
RESPONSABILIDADE DOS PROPRIETÁRIOS A REMOÇÃO DE CERCAS AO LONGO DO TRECHO.

PLANIALTIMÉTRICO - TRECHO XII
ESC.: 1:500



ASSOCIAÇÃO DOS MUNICÍPIOS DO ENTRE RIOS - SC
BOM JESUS DO OESTE-CABI-CAMPO ERÉ-CUNHA PORÁ-CUNHATAÍ-FLOR DO SERTÃO
IRACEMINHA-MARAVILHA-MODELO-PALMITOS-RIQUEZA-ROMELÂNDIA-SALTINHO
SANTA TEREZINHA DO PROGRESSO-SÃO MIGUEL DA BOA VISTA-SAUADDES-TIGRINHOS

ENDEREÇO:
Av. Euclides da Cunha, 160 - Cx. P. 47 - Centro
89.874-000 - MARAVILHA - Santa Catarina
Fone/Fax: (0**49)3664-0282 e-mail:engenharia@amerios.org.br
CNPJ 00.961.206/0001-88



MUNICÍPIO DE BOM JESUS DO OESTE - SC

OBRA:
PROJETO DE PAVIMENTAÇÃO
ACESSO LINHA ZIMMERMANN - TRECHO XII

RESPONSÁVEL TÉCNICO: ENGENHEIRA CIVIL CREA/SC: 090.319-0 REG. NACIONAL: 250654897-1	ASS. RESP. TÉCNICO: CARLINE JOICE HACKENHAAR
SIGNIFICACIONES: PLANIALTIMÉTRICO, PERFIL LONGITUDINAL E SEÇÃO TIPO.	TOPÓGRAFO: MATEUS TURATTI ENGENHEIRO FÍSICO CREA/SC: 111.222-5 Gestor em Inicia FND Geoterra Topografia
PROPRIETÁRIO: MUNICÍPIO DE BOM JESUS DO OESTE - SC	ASS. PREFEITO:
LOCAL: PERÍMETRO URBANO	MUNICÍPIO DE BOM JESUS DO OESTE CNPJ: 01.594.009/0001-30
PROJETO: NAIARA BROCCO	DATA: FEVEREIRO/2024
Nº ORÇAMENTO: 03/2024/810/FEVEREIRO/PAV. ESTRADA LINHA ZIMMERMANN	ESCALA: INDICADA