


PERFIL LONGITUDINAL

ESC. H: 1:500
ESC. V.: 1:250



- DRENAGEM PLUVIAL EXISTENTE**
- TUBULAÇÃO Ø40cm
 - TUBULAÇÃO Ø50cm
 - TUBULAÇÃO Ø60cm
 - TUBULAÇÃO Ø100cm
 - BOCA LOBO Ø40cm
 - BOCA LOBO Ø50cm
 - BOCA LOBO Ø60cm
 - BOCA LOBO Ø100cm
- DRENAGEM PLUVIAL EXECUTAR**
- TUBULAÇÃO Ø40cm
 - TUBULAÇÃO Ø60cm
 - BOCA LOBO Ø40cm
 - BOCA LOBO Ø60cm
 - CAIXA COLETORA DE SARIETA

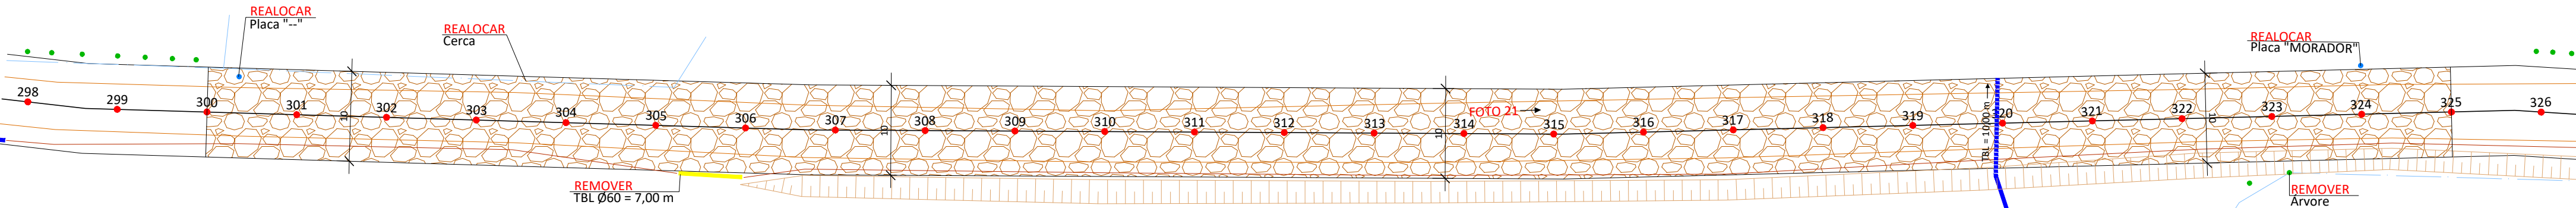

DADOS DO PROJETO:
PAVIMENTAÇÃO:
BASE (TOTAL) = 2.500,05 m²
DRENAGEM:
TUBULAÇÃO Ø60 = 10,00 m
REMOÇÃO:
TUBULAÇÃO Ø60 = 7,00 m
ÁRVORE = 1 un

NOTA:
ADMINISTRAÇÃO MUNICIPAL É RESPONSÁVEL PELA REMOÇÃO DE POSTES AO LONGO DO TRECHO DA EXECUÇÃO DA PAVIMENTAÇÃO.
RESPONSABILIDADE DOS PROPRIETÁRIOS A REMOÇÃO DE CERCAS AO LONGO DO TRECHO.

PLANIALTIMÉTRICO - TRECHO XIII

ESC.: 1:500




ASSOCIAÇÃO DOS MUNICÍPIOS DO ENTRE RIOS - SC
BOM JESUS DO OESTE-CABI-CAMPO ERÉ-CUNHA PORÁ-CUNHATAI-FLOR DO SERTÃO IRACEMINHA-MARAVILHA-MODELO-PALMITOS-RIQUEZA-ROMELÂNDIA-SALTINHO SANTA TEREZINHA DO PROGRESSO-SÃO MIGUEL DA BOA VISTA-SAUADDES-TIGRINHOS

ENDEREÇO:
Av. Euclides da Cunha, 160 - Cx. P. 47 - Centro
89.874-000 - MARAVILHA - Santa Catarina
Fone/Fax: (0**49)3664-0282 e-mail:engenharia@amerios.org.br
CNPJ 00.961.206/0001-88

MUNICÍPIO DE BOM JESUS DO OESTE - SC

OBRA:
**PROJETO DE PAVIMENTAÇÃO
ACESSO LINHA ZIMMERMANN - TRECHO XIII**

RESPONSÁVEL TÉCNICO:
ENGENHEIRA CIVIL
CREA/SC: 090.319-0
REG. NACIONAL: 250654897-1
CARLINE JOICE HACKENHAAR

ASS. RESP. TÉCNICO:
TOPÓGRAFO:
MATEUS TURATTI
ENGENHEIRO FÍSICO
CREA/SC: 111.222-5
Gestor em Inicia FND
Geotecnia Topografia

PROPRIETÁRIO:
MUNICÍPIO DE BOM JESUS DO OESTE - SC

ASS. PREFEITO:
MUNICÍPIO DE BOM JESUS DO OESTE
CNPJ: 01.594.009/0001-30

LOCAL:
PERÍMETRO URBANO

INDICADA: 13

PROJETO: NAIARA BROCCO

Nº ORÇAMENTO: D3/2024/810/FEVEREIRO/PAV. ESTRADA LINHA ZIMMERMANN

DATA: FEVEREIRO/2024