



PERFIL LONGITUDINAL

ESC. H: 1:500
ESC. V: 1:250

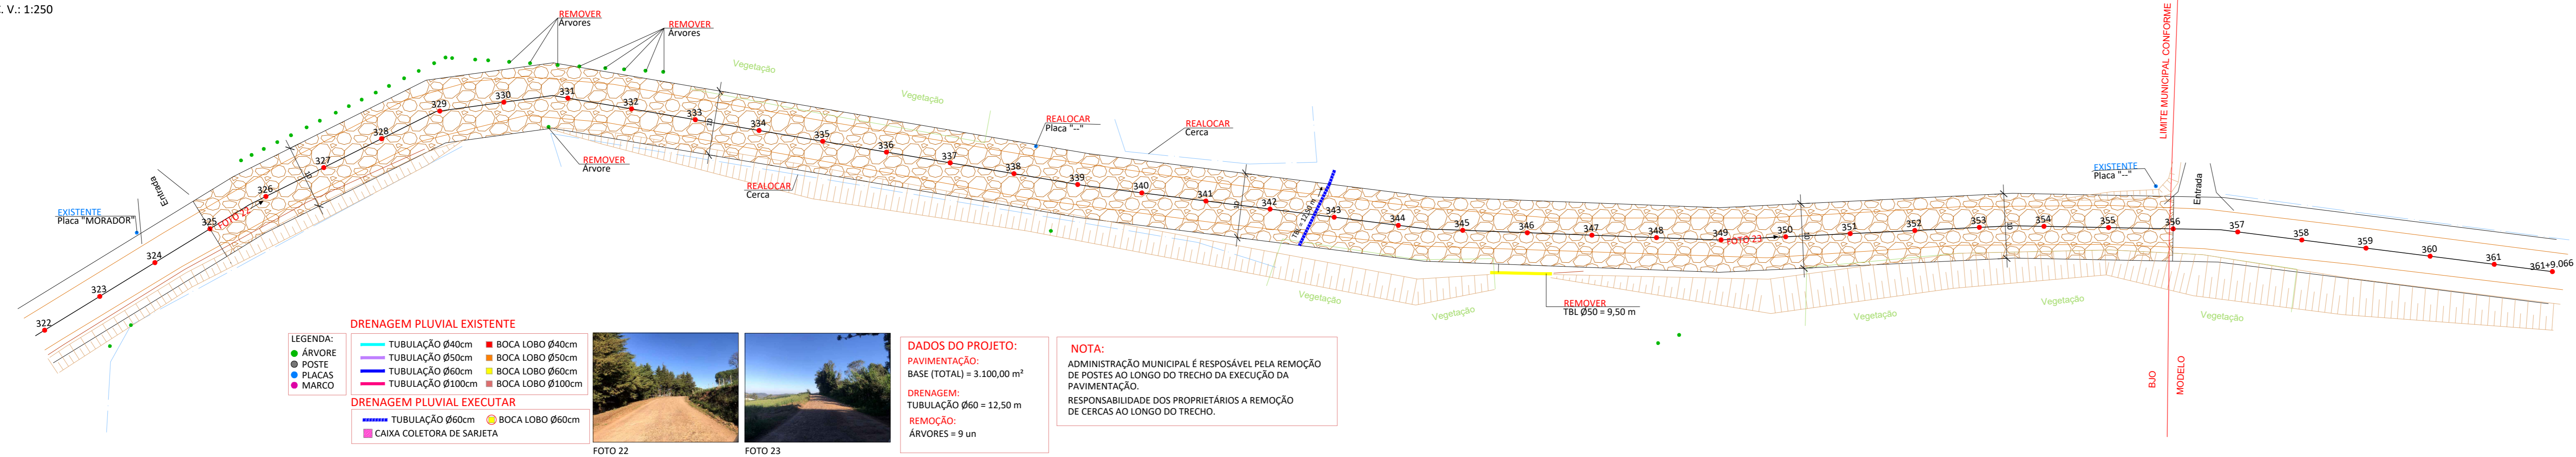

PLANIALTIMÉTRICO - TRECHO XIV

ESC.: 1:500

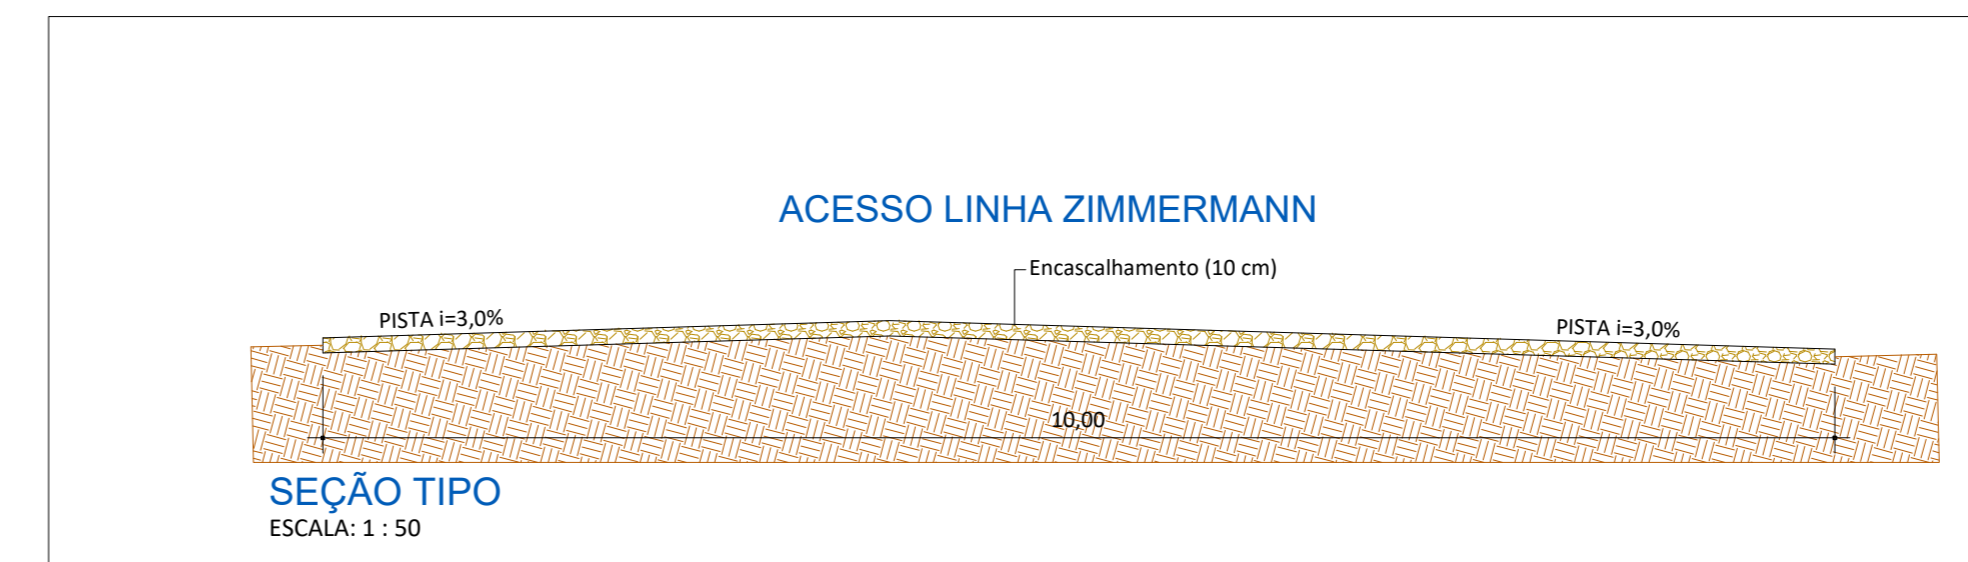

AMERIOS

ASSOCIAÇÃO DOS MUNICÍPIOS DO ENTRE RIOS - SC

BOM JESUS DO OESTE - CABE-CAampo ERE-CUNHA-PORÉ-CUNHATÁFLOR DO SERTÃO
IRACEMINHA-MARAVILHA-MODELO-PALMITOS-RIQUEZA-ROMELÂNDIA-SALTINHO
SANTA TEREZINHA DO PROGRESSO-SÃO MIGUEL DA BOA VISTA-SALDADES-TIGRINHOS

ENDERÇO:
Av. Euclides da Cunha, 160 - Cx. P. 47 - Centro
89.874-000 - MARAVILHA - Santa Catarina
Fone/Fax: (0**49)3664-0282 e-mail:engenharia@amerios.org.br
CNPJ 00.961.206/0001-88

MUNICÍPIO DE BOM JESUS DO OESTE - SC

PROJETO DE PAVIMENTAÇÃO

ACESSO LINHA ZIMMERMANN - TRECHO XIV

RESPONSÁVEL TÉCNICO:
ENGENHEIRA CIVIL
CREA/RSC: 090.339-0
REG. NACIONAL: 250654897-1

ESPECIFICADOR:
PLANALTIMÉTRICO, PERFIL LONGITUDINAL E SEÇÃO TIPO.

PROPRIETÁRIO:
MUNICÍPIO DE BOM JESUS DO OESTE - SC

LOCAL:
PERÍMETRO URBANO

DESENHO:
NAIARA BROCCO

CARLINE JOICE HACKENHAAR

RESPONSÁVEL TÉCNICO

ESPECIFICADOR:
MATEUS TURATTI
ENGENHEIRO FLORESTAL
CREA/RSC: 111.0775 - Engenheiro Floresta
Cadastro Topografia

PROPRIETÁRIO:
MUNICÍPIO DE BOM JESUS DO OESTE - SC

LOCAL:
MUNICÍPIO DE BOM JESUS DO OESTE
CNPJ: 01.598.009/0001-30

DESENHO:
03/2024/BU/FEVEREIRO/PAV. ESTRADA LINHA ZIMMERMANN

DATA:
FEVEREIRO/2024

ESCALA:
INDICADA

FOLHA: **14**