


Estaca	0	1	2	3	4	5	6	7	8	9	10	11
Cotas do Terreno	626.841	627.029	627.025	626.839	626.653	626.102	625.531	624.749	623.783	622.653	622.004	621.422
Distância (Ct)	0,00	10,00	20,00	30,00	40,00	50,00	60,00	70,00	80,00	90,00	100,00	110,00
Aterro (At) / Corte (Ct)	Ct 35 cm	Ct 34 cm	Ct 14 cm	Ct 11 cm	Ct 24 cm	Ct 24 cm	Ct 42 cm	Ct 20 cm	--	At 37 cm	At 15 cm	At 22 cm

**PERFIL LONGITUDINAL**

ESC. H: 1:500  
ESC. V.: 1:250



FOTO 01

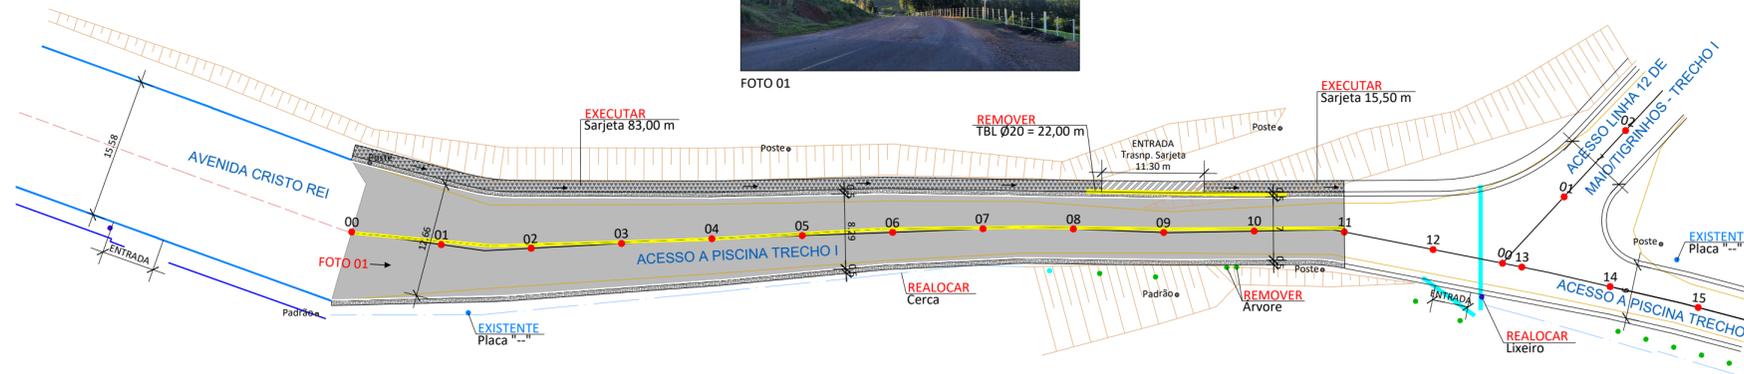

- DRENAGEM PLUVIAL EXISTENTE**
- TUBULAÇÃO Ø20cm
  - TUBULAÇÃO Ø40cm
  - BOCA LOBO Ø20cm
  - BOCA LOBO Ø40cm

- LEGENDA:**
- ÁRVORE
  - POSTE
  - PLACAS
  - LIXEIRA
  - MARCO

**DADOS DO PROJETO:**  
**PAVIMENTAÇÃO:**  
 CAMADA ÚNICA = 987,75 m<sup>2</sup>  
 BASE = 1.098,95 m<sup>2</sup>

**PINTURA DE SINALIZAÇÃO:**  
 FAIXA CENTRAL AMARELA = 110,10 x (2) = 220,20 m  
 FAIXA LATERAL BRANCA = 222,50 m


**EXECUTADO PELA PREFEITURA:**

**REMOÇÃO:**  
 TUBULAÇÃO Ø20 = 22,00 m  
 ÁRVORES = 2 un

**DRENAGEM:**  
 TRANSPOSIÇÃO DE SARJETA = 11,30 m  
 SARJETA = 98,50 m

**PLANIALTIMÉTRICO - ACESSO A PISCINA TRECHO I**

ESC.: 1:500

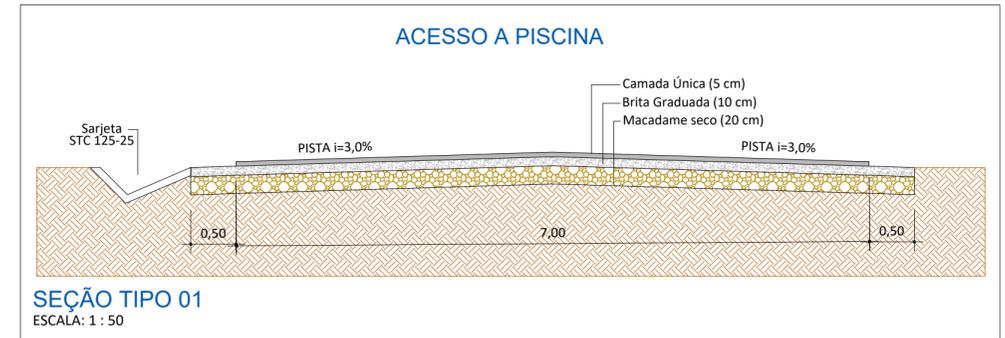

SEÇÃO TIPO 01  
ESCALA: 1 : 50

	<b>ASSOCIAÇÃO DOS MUNICÍPIOS DO ENTRE RIOS - SC</b> BOM JESUS DO OESTE-CAIBI-CAMPO ERÉ-CUNHA PORÃ-CUNHATAÍ-FLOR DO SERTÃO IRACEMINHA-MARAVILHA-MODELO-PALMITOS-RIQUEZA-ROMELÂNDIA-SALTINHO SANTA TEREZINHA DO PROGRESSO-SÃO MIGUEL DA BOA VISTA-SAUDADES-TIGRINHOS
	ENDREÇO: Av. Euclides da Cunha, 160 - Cx. P. 47 - Centro 89.874-000 - MARAVILHA - Santa Catarina Fone/Fax: (0**49)3664-0282 e-mail:engenharia@amerios.org.br CNPJ 00.961.206/0001-88
	<b>MUNICÍPIO DE BOM JESUS DO OESTE - SC</b>
	OBRA: <b>PROJETO DE PAVIMENTAÇÃO</b> <b>ACESSO PISCINA - TRECHO I</b>
RESPONSÁVEL TÉCNICO: ENGENHEIRA CIVIL CREA/SC: 090.319-0 REG. NACIONAL: 250654897-1 <b>CARLINE JOICE HACKENHAAR</b>	ASS. RESP. TÉCNICO:
ESPECIFICAÇÕES: PLANIALTIMÉTRICO, PERFIL LONGITUDINAL E SEÇÃO TIPO.	TOPOGRAFO: <b>MATEUS TURATTI</b> ENGENHEIRO FLORESTAL CREA/SC: 111.227-5 Geomensor Inera Fkz GeoTerra Topografia
PROPRIETÁRIO: MUNICÍPIO DE BOM JESUS DO OESTE - SC	ASS. PREFEITO:
LOCAL: PERÍMETRO URBANO	MUNICÍPIO DE BOM JESUS DO OESTE CNPJ: 01.594.009/0001-30
DESENHO: NAIARA BROCCO	N° DESENHO: D3/2023/BIO/JUNHO/PAV. ACESSO LINHA 1ª DE MAIO/TIGRINHOS
DATA: JUNHO/2023	ESCALA: INDICADA