

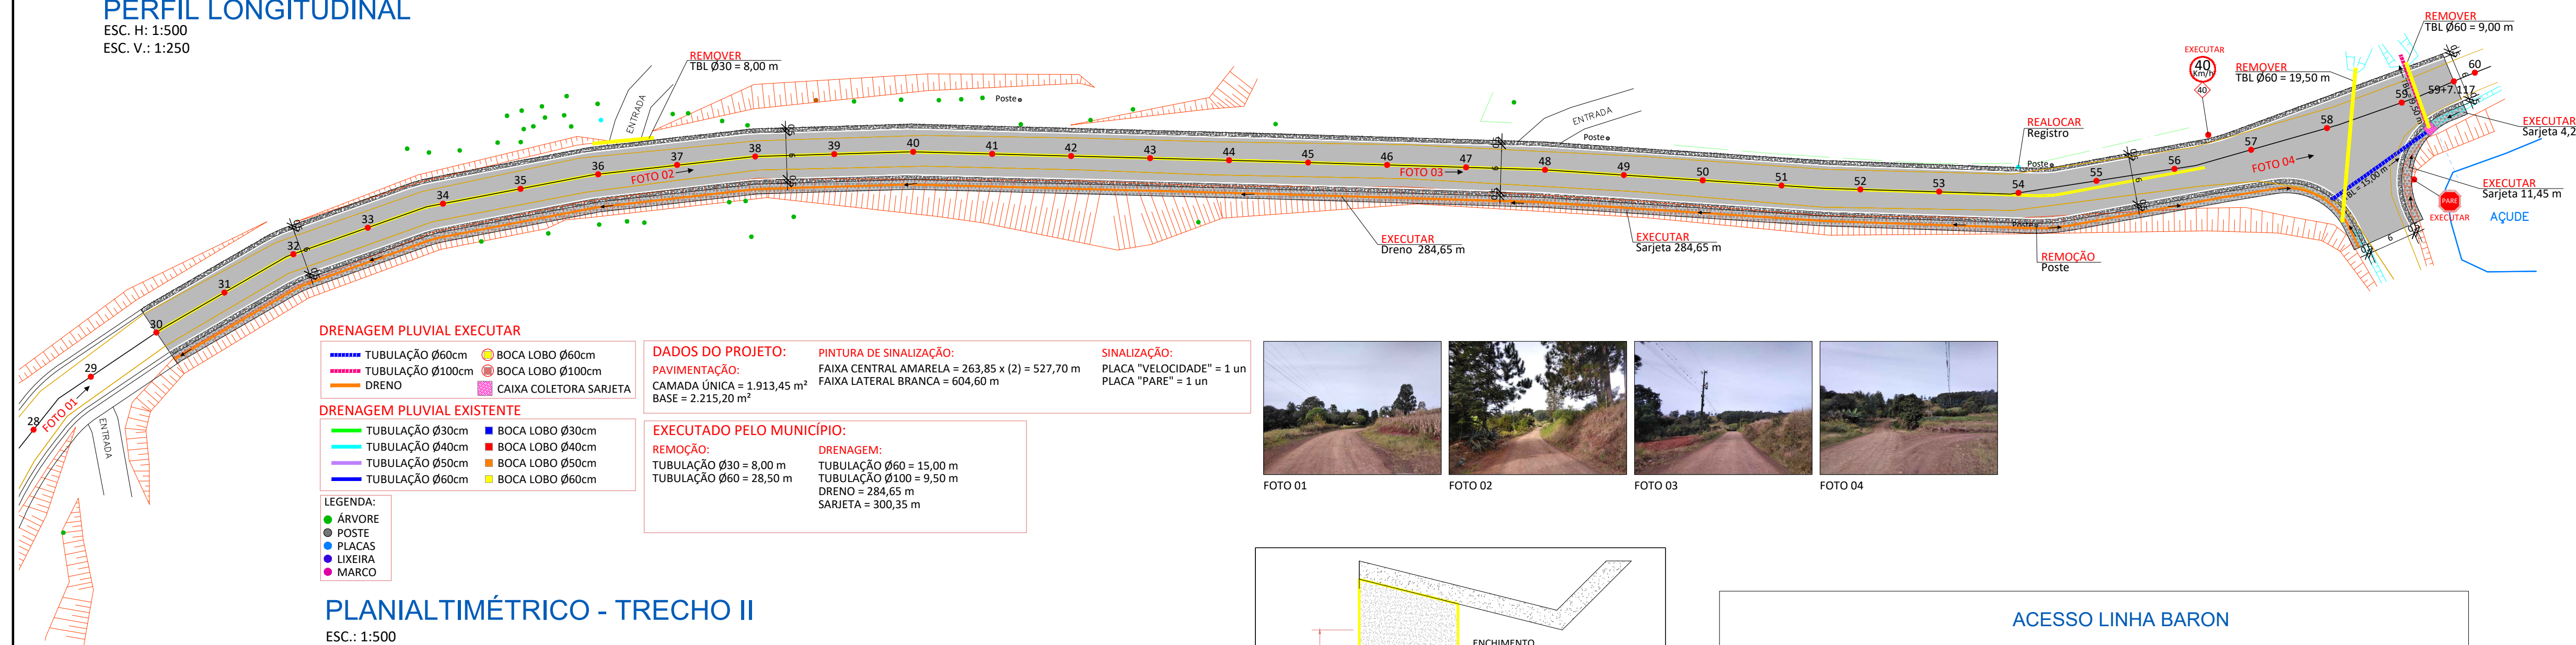


**PERFIL LONGITUDINAL**  
 ESC. H: 1:500  
 ESC. V: 1:250

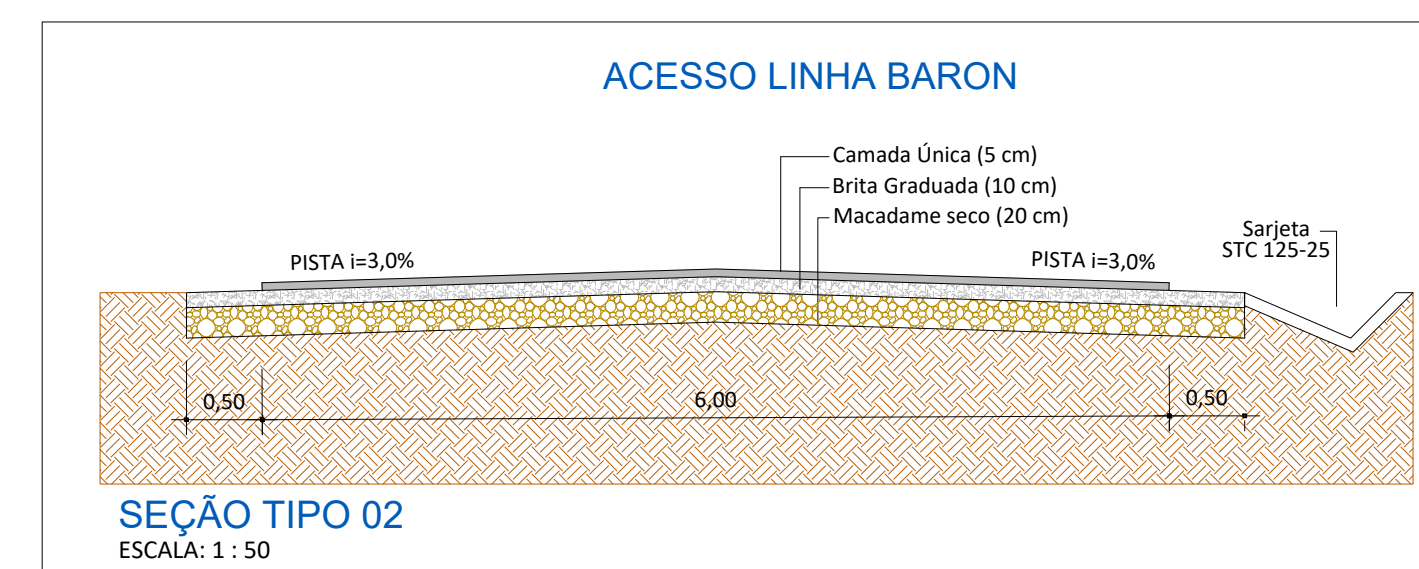

- DRENAGEM PLUVIAL EXECUTAR**
- TUBULAÇÃO Ø60cm
  - TUBULAÇÃO Ø100cm
  - DRENO
  - BOCA LOBO Ø60cm
  - BOCA LOBO Ø100cm
  - CAIXA COLETORA SARJETA
- DRENAGEM PLUVIAL EXISTENTE**
- TUBULAÇÃO Ø30cm
  - TUBULAÇÃO Ø40cm
  - TUBULAÇÃO Ø50cm
  - TUBULAÇÃO Ø60cm
  - BOCA LOBO Ø30cm
  - BOCA LOBO Ø40cm
  - BOCA LOBO Ø50cm
  - BOCA LOBO Ø60cm
- LEGENDA:**
- ÁRVORE
  - POSTE
  - PLACAS
  - LUXEIRA
  - MARCO
- DADOS DO PROJETO:**
- PAVIMENTAÇÃO:**  
 CAMADA ÚNICA = 1.913,45 m<sup>2</sup>  
 BASE = 2.215,20 m<sup>2</sup>
- PINTURA DE SINALIZAÇÃO:**  
 FAIXA CENTRAL AMARELA = 263,85 x (2) = 527,70 m  
 FAIXA LATERAL BRANCA = 604,60 m
- SINALIZAÇÃO:**  
 PLACA "VELOCIDADE" = 1 un  
 PLACA "PARE" = 1 un
- EXECUTADO PELO MUNICÍPIO:**
- REMOÇÃO:**  
 TUBULAÇÃO Ø30 = 8,00 m  
 TUBULAÇÃO Ø60 = 28,50 m
- DRENAGEM:**  
 TUBULAÇÃO Ø60 = 15,00 m  
 TUBULAÇÃO Ø100 = 9,50 m  
 DRENO = 284,65 m  
 SARJETA = 300,35 m

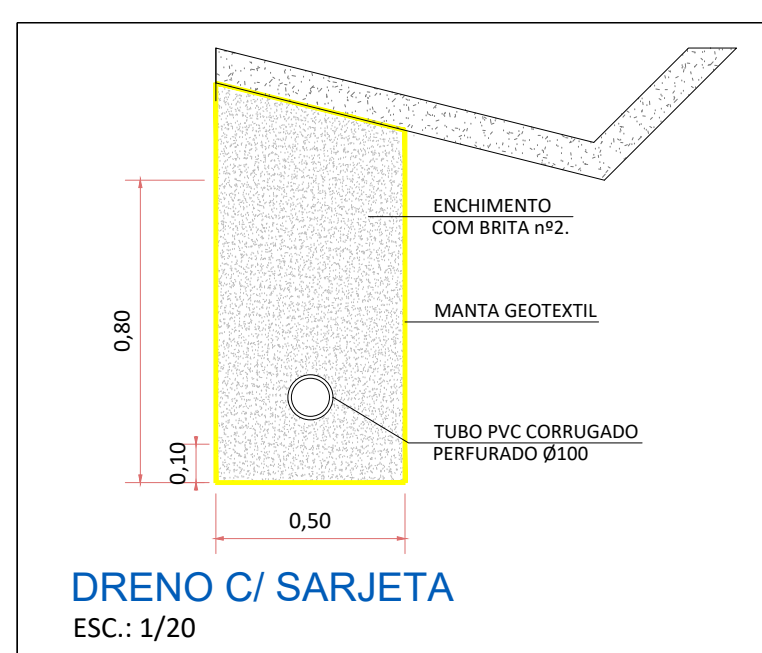

**PLANIALTIMÉTRICO - TRECHO II**  
 ESC.: 1:500

**ASSOCIAÇÃO DOS MUNICÍPIOS DO ENTRE RIOS - SC**

BOM JESUS DO OESTE-CABI-CAMPO ERÊ-CUNHA PORÁ-CUNHATAI-FLOR DO SERTÃO  
 IRACEMINHA-MARAVILHA-MODELO-PALMITOS-RIQUEZA-ROMELÂNDIA-SALTINHO  
 SANTA TEREZINHA DO PROGRESSO SÃO MIGUEL DA BOM VISTA-SAUDADES-TIGRINHOS

ENDEREÇO:  
 Av. Euclides da Cunha, 160 - Cx. P. 47 - Centro  
 89.874-000 - MARAVILHA - Santa Catarina  
 Fone/Fax: (0\*\*49)3664-0282 e-mail:engenharia@amerios.org.br  
 CNPJ 00.961.206/0001-88

---

**MUNICÍPIO DE BOM JESUS DO OESTE - SC**

OBRAS:  
**PROJETO DE PAVIMENTAÇÃO**  
**ACESSO LINHA BARON - TRECHO II**

---

RESPONSÁVEL TÉCNICO: ENGENHEIRA CIVIL CREA/SC: 090.319-0 REG. NACIONAL: 250654897-1 <b>CARLINE JOICE HACKENHAAR</b>	AIS RESP. TÉCNICO
ESPECIFICAÇÕES: PLANIALTIMÉTRICO, PERFIL LONGITUDINAL E SEÇÃO TIPO.	RESPONSÁVEL TÉCNICO: MATEUS TURATTI ENGENHEIRO FLORESTA CREA/SC: 113.023-0 COTADOR ENCA FOL GERTYENY TOBIAS
PROPRIETÁRIO: MUNICÍPIO DE BOM JESUS DO OESTE - SC	AIS. PREFEITO
LOCAL: PERÍMETRO URBANO	MUNICÍPIO DE BOM JESUS DO OESTE CNPJ: 01.584.009/0001-30
DESENHO: NAIANA BROCCO	DATA: JUNHO/2023
Nº DESENHO: D37/2023/BIO/LINH/P.V. ACESSO LINHA BARON	ESCALA: INDICADA

02