



Estaca	11	12	13	14	15	16	17	18	19	20	21	22	23	24	25	26	27	28	29	30
Cotas do Terreno	621.422	621.100	620.778	620.437	620.115	619.903	619.691	619.489	619.342	619.196	619.123	619.062	619.072	619.136	619.200	619.376	619.593	619.988	620.954	621.920
Aterro (At) / Corte (Ct)	At 22 cm	At 14 cm	At 10 cm	At 11 cm	At 9 cm	At 9 cm	At 12 cm	At 12 cm	--	At 9 cm	--	At 16 cm	At 18 cm	At 10 cm	At 5 cm	At 10 cm	At 15 cm	Ct 36 cm	Ct 4 cm	Ct 35 cm

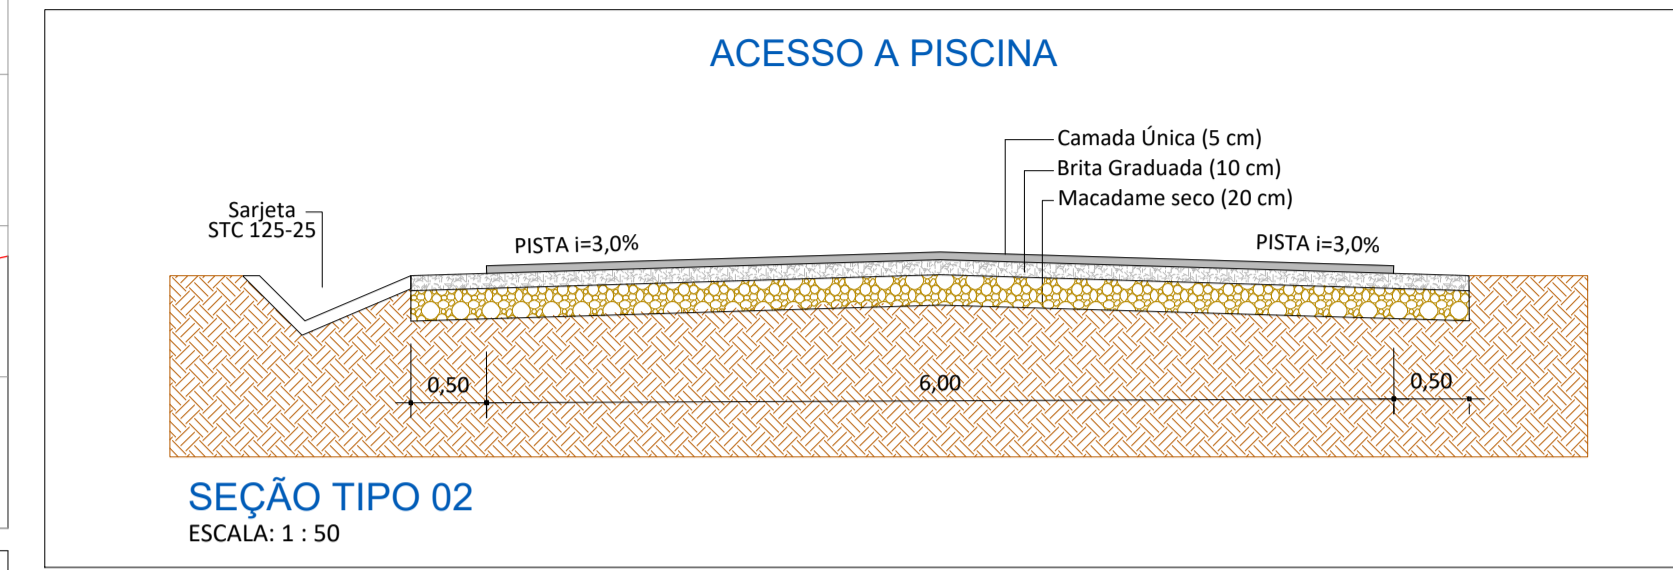

PERFIL LONGITUDINAL
 ESC. H: 1:500
 ESC. V.: 1:250

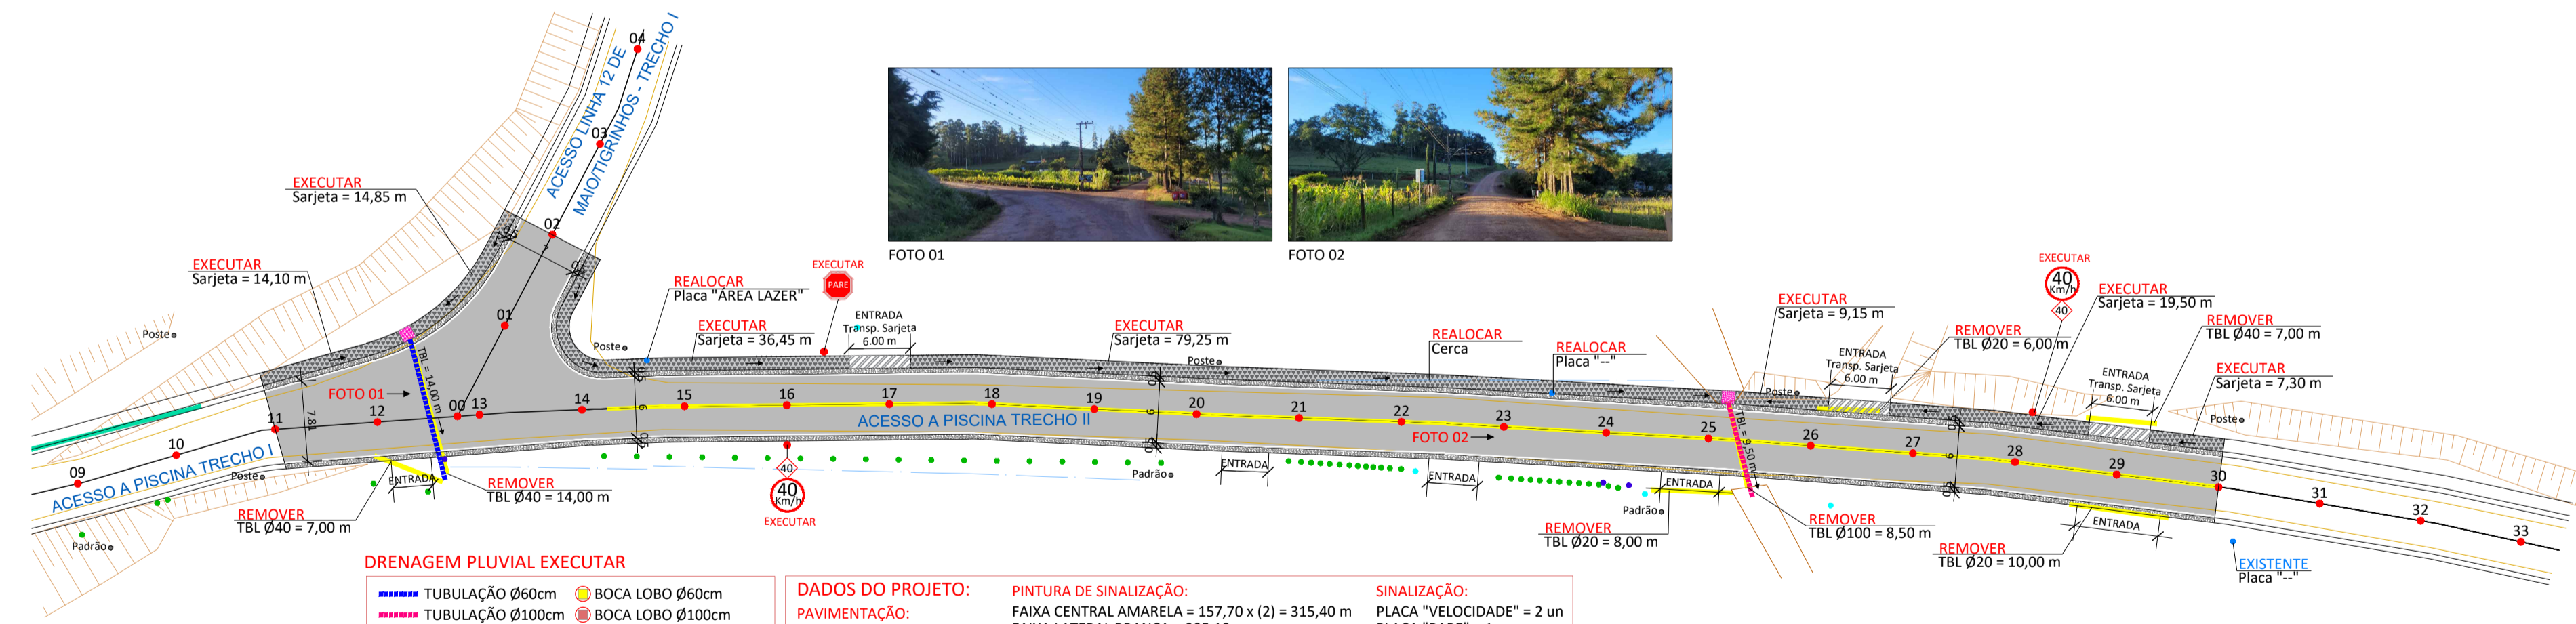

- DRENAGEM PLUVIAL EXECUTAR**
- TUBULAÇÃO Ø60cm
 - TUBULAÇÃO Ø100cm
 - BOCA LOBO Ø60cm
 - BOCA LOBO Ø100cm
 - CAIXA COLETORA SARIETA
- DRENAGEM PLUVIAL EXISTENTE**
- TUBULAÇÃO Ø20cm
 - TUBULAÇÃO Ø40cm
 - TUBULAÇÃO Ø100cm
 - BOCA LOBO Ø20cm
 - BOCA LOBO Ø40cm
 - BOCA LOBO Ø100cm
- LEGENDA:**
- ÁRVORE
 - POSTE
 - PLACAS
 - LIXEIRA
 - MARCO
- DADOS DO PROJETO:**
- PAVIMENTAÇÃO:**
 CAMADA ÚNICA = 1.338,35 m²
 BASE = 1.535,75 m²
- PINTURA DE SINALIZAÇÃO:**
 FAIXA CENTRAL AMARELA = 157,70 x (2) = 315,40 m
 FAIXA LATERAL BRANCA = 395,10 m
- SINALIZAÇÃO:**
 PLACA "VELOCIDADE" = 2 un
 PLACA "PARE" = 1 un
- EXECUTADO PELA PREFEITURA:**
- REMOÇÃO:**
 TUBULAÇÃO Ø20 = 24,00 m
 TUBULAÇÃO Ø40 = 28,00 m
- DRENAGEM:**
 TRANSPOSIÇÃO DE SARIETA = 18,00 m
 SARIETA = 98,50 m
 CAIXA COLETORA SARIETA = 2 un
 TUBULAÇÃO Ø60 = 14,00 m
 TUBULAÇÃO Ø100 = 9,50 m

PLANIALTIMÉTRICO - ACESSO A PISCINA TRECHO II
 ESC.: 1:500

AMERIOS

MUNICÍPIO DE BOM JESUS DO OESTE - SC

ASSOCIAÇÃO DOS MUNICÍPIOS DO ENTRE RIOS - SC

BOM JESUS DO OESTE-CABI-CAMPO ERE-CUNHA PORÁ-CUNHATAI-FLOR DO SERTÃO
 IRACEMINHA-MARAVILHA-MODELO-PALMITOS-RIQUEZA-ROVELANDA-SALTIHO
 SANTA TEREZINHA DO PROGRESSO-SÃO MIGUEL DA BOA VISTA-SAUADDES-TIGRINHOS

ENDEREÇO:
 Av. Euclides da Cunha, 160 - Cx. P. 47 - Centro
 89.874-000 - MARAVILHA - Santa Catarina
 Fone/Fax: (0**49)3664-0282 e-mail:engenharia@amerios.org.br
 CNPJ 00.961.206/0001-88

PROJETO DE PAVIMENTAÇÃO

ACESSO PISCINA - TRECHO II

RESPONSÁVEL TÉCNICO:
 ENGENHEIRA CIVIL
 CREA/SC: 090.319-0
 REG. NACIONAL: 250654897-1

ASS. PREFEITO:
CARLINE JOICE HACKENHAAR

TOPOGRAFIA:
 MATEUS TURATTI
 ENGENHEIRO FLORESTAL
 CREA/SC: 111.227-5
 Geomensor Inscr FxL
 GeoTerra Topografia

FOLHA:
02

PROPRIETÁRIO:
 MUNICÍPIO DE BOM JESUS DO OESTE - SC

LOCAL:
 PERÍMETRO URBANO

DESENHO:
 NAIARA BROCCO

Nº DESENHO:
 D3/2023/BJO/JUNHO/PAV. ACESSO LINHA 1ª DE MAIO/TIGRINHOS

DATA:
 JUNHO/2023

ESCALA:
 INDICADA

MUNICÍPIO DE BOM JESUS DO OESTE
 CNPJ: 01.594.009/0001-30