
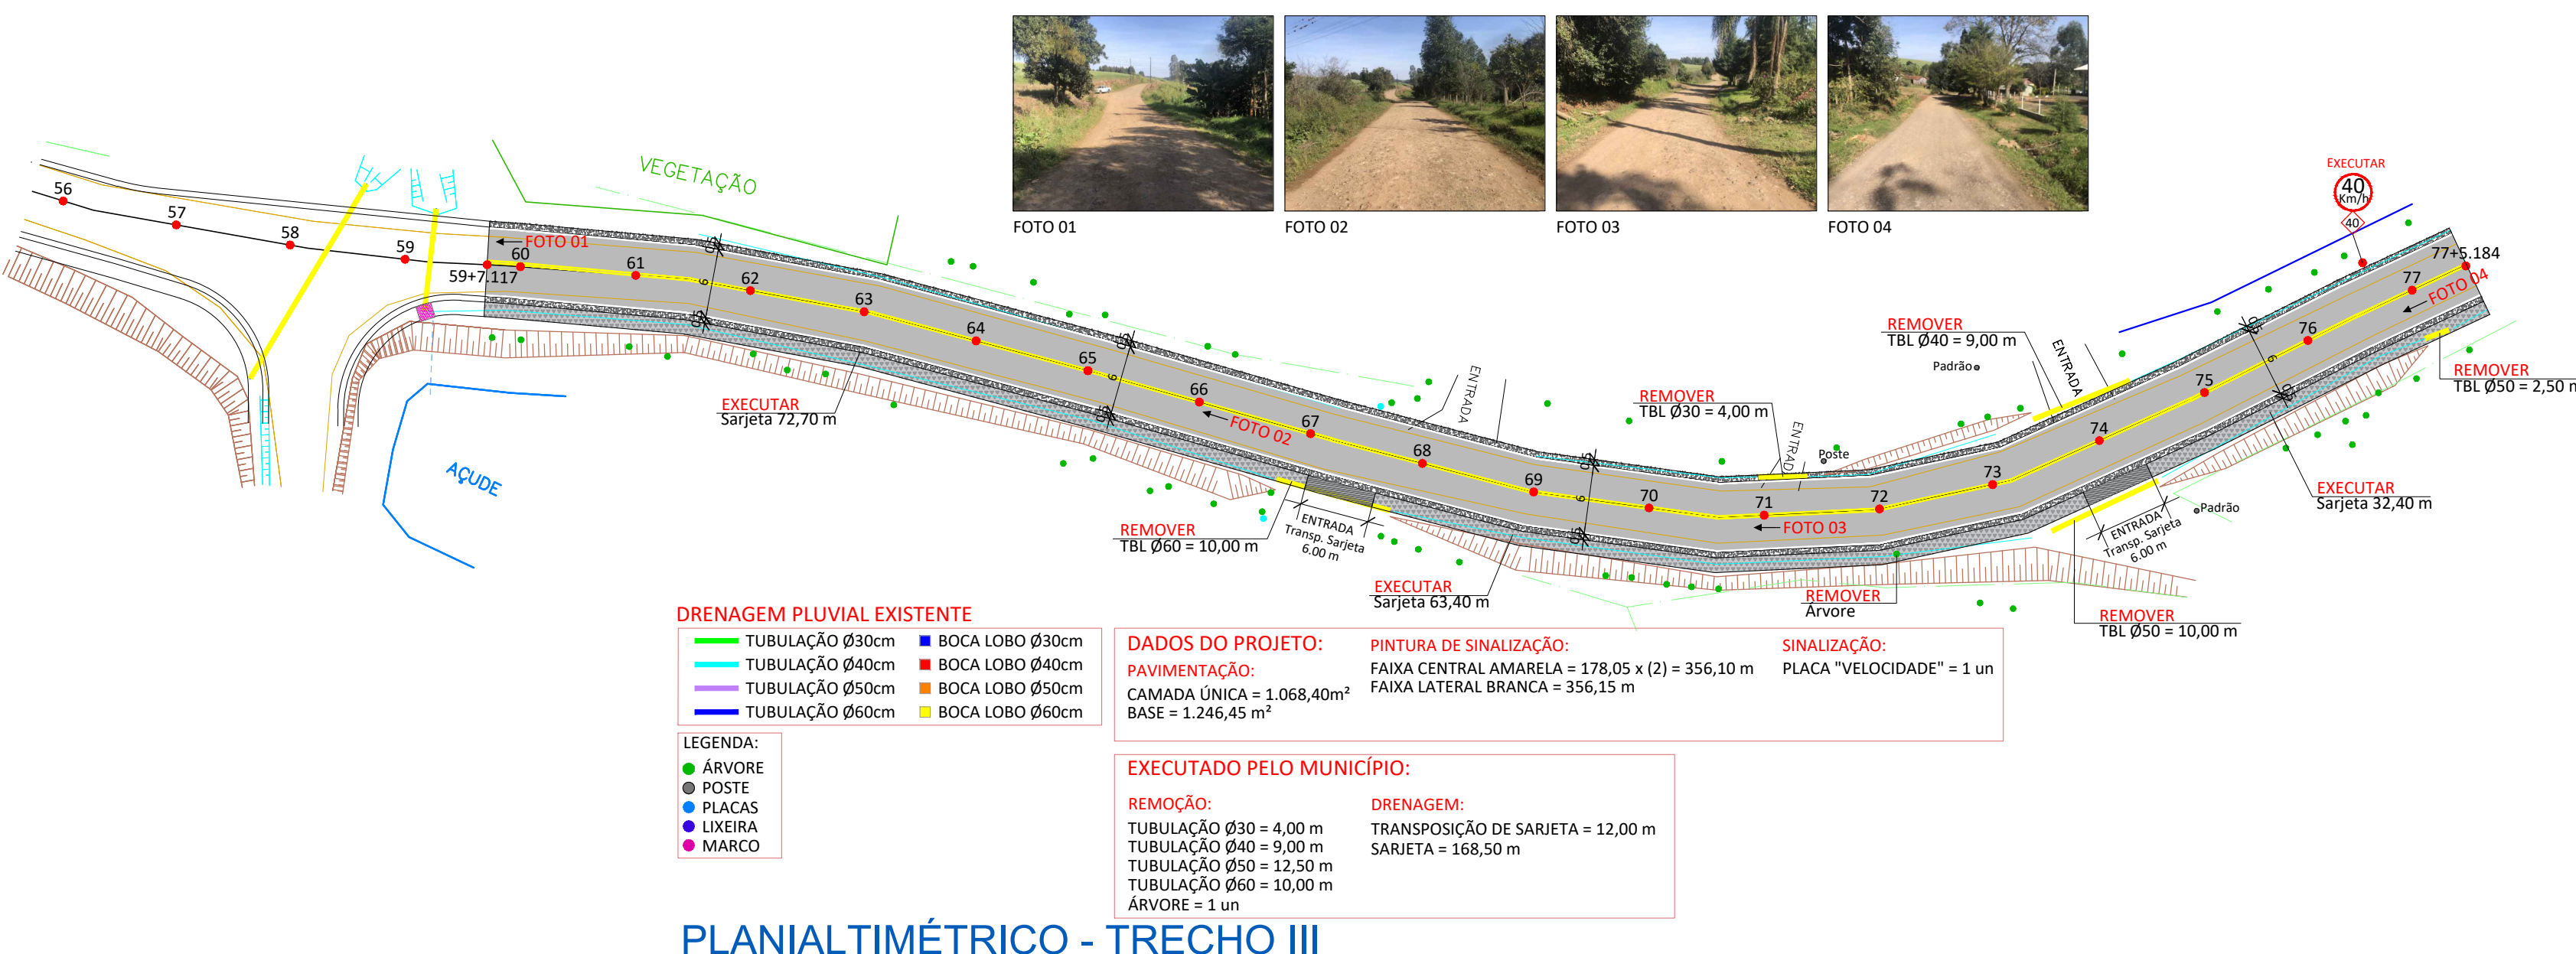


Aterro (At) / Corte (Ct)	Distância	Cotas do Terreno	Estaca
At 25 cm	597,11	646,827	59+7,117
At 36 cm	600,00	646,820	60
At 9 cm	610,00	647,312	61
--	620,00	647,890	62
Ct 30 cm	630,00	648,545	63
Ct 31 cm	640,00	649,065	64
Ct 29 cm	650,00	649,574	65
Ct 9 cm	660,00	649,992	66
--	670,00	650,395	67
At 16 cm	680,00	650,791	68
At 28 cm	690,00	651,189	69
At 31 cm	700,00	651,631	70
At 17 cm	710,00	652,212	71
At 15 cm	720,00	653,008	72
Ct 19 cm	730,00	654,025	73
Ct 10 cm	740,00	654,788	74
Ct 7 cm	750,00	655,498	75
--	760,00	656,172	76
Ct 12 cm	770,00	656,999	77
Ct 30 cm	775,18	657,499	77+5,184

PERFIL LONGITUDINAL
 ESC. H.: 1:500
 ESC. V.: 1:250

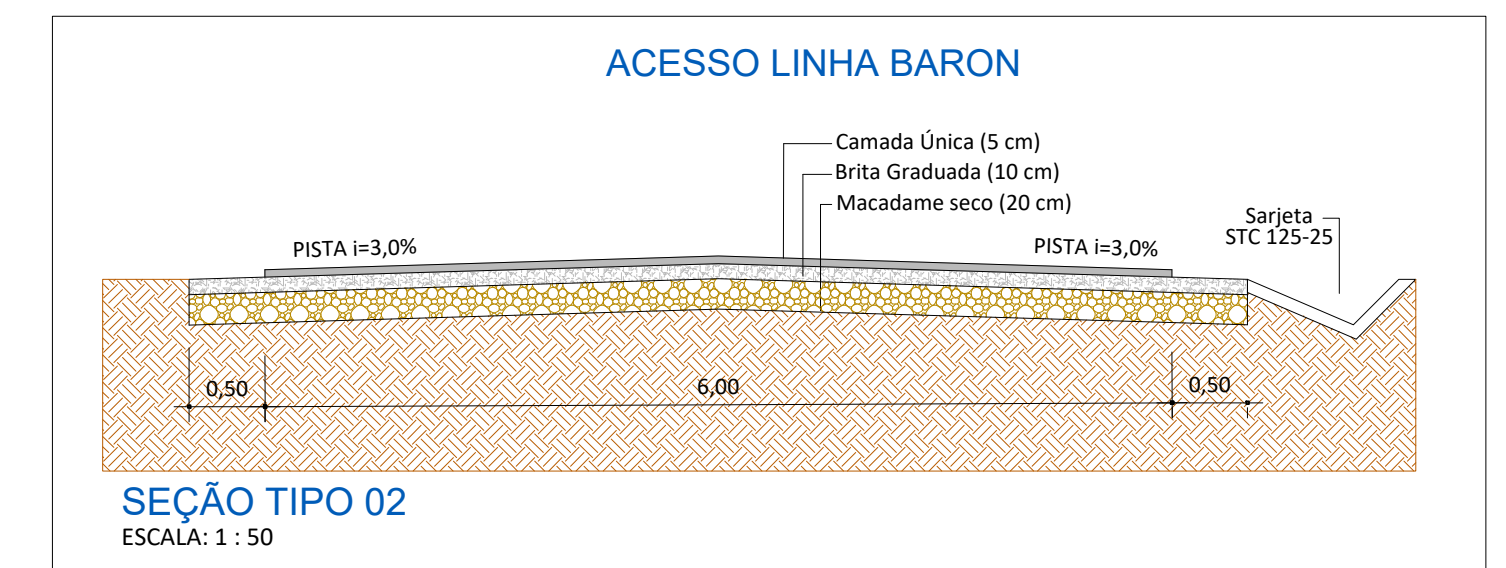

PLANIALTIMÉTRICO - TRECHO III

	ASSOCIAÇÃO DOS MUNICÍPIOS DO ENTRE RIOS - SC <small>BOM JESUS DO OESTE-CABI-CAMPO ERÉ-CUNHA PORÁ-CUNHATAÍ-FLOR DO SERTÃO IRACEMINHA-MARAVILHA-MODELO-PALMITOS-RIQUEZA-ROMELÂNIA-SALTINHO SANTA TEREZINHA DO PROGRESSO-SÃO MIGUEL DA BOA VISTA-SAUADES-TIGRINHOS</small>
	<small>ENDEREÇO:</small> Av. Euclides da Cunha, 160 - Cx. P. 47 - Centro 89.874-000 - MARAVILHA - Santa Catarina Fone/Fax: (0**49)3664-0282 e-mail:engenharia@amerios.org.br CNPJ 00.961.206/0001-88
	MUNICÍPIO DE BOM JESUS DO OESTE - SC
	<small>OBRA:</small> PROJETO DE PAVIMENTAÇÃO ACESSO LINHA BARON - TRECHO III
<small>RESPONSÁVEL TÉCNICO:</small> ENGENHEIRA CIVIL CREA/SC: 090.319-0 REG. NACIONAL: 250654897-1 CARLINE JOICE HACKENHAAR	<small>ASS. RESP. TÉCNICO:</small> ENGENHEIRO CIVIL CREA/SC: 111.227-5 REG. NACIONAL: 250654897-1 MATEUS TURATTI
<small>ESPECIFICAÇÕES:</small> PLANIALTIMÉTRICO, PERFIL LONGITUDINAL E SEÇÃO TIPO.	<small>PROPRIETÁRIO:</small> MUNICÍPIO DE BOM JESUS DO OESTE - SC
<small>LOCAL:</small> PERÍMETRO URBANO	<small>ASS. PREFEITO:</small> MUNICÍPIO DE BOM JESUS DO OESTE CNPJ: 01.594.009/0001-30
<small>DESENHO:</small> NAIARA BROCCO	<small>DATA:</small> JUNHO/2023
<small>Nº DESENHO:</small> D3/2023/BIO/JUNHO/PAV. ACESSO LINHA BARON	<small>ESCALA:</small> INDICADA