


Estaca	Cotas do Terreno	Distância	Aterro (At) / Corte (Ct)
0	620.848	0,00	Ct 10 cm
1	621.212	10,00	At 8 cm
2	621.709	20,00	--
3	622.157	30,00	At 17 cm
4	622.667	40,00	At 26 cm
5	623.215	50,00	At 26 cm
6	623.828	60,00	At 13 cm
7	624.464	70,00	--
8	625.062	80,00	Ct 13 cm
9	625.637	90,00	Ct 18 cm
10	626.141	100,00	Ct 15 cm
11	626.627	110,00	Ct 15 cm
12	627.103	120,00	Ct 14 cm
13	627.576	130,00	Ct 12 cm
14	627.997	140,00	--
15	628.415	150,00	Ct 13 cm
16	628.754	160,00	Ct 11 cm
17	629.063	170,00	Ct 8 cm
18	629.198	180,00	Ct 13 cm
19	629.258	190,00	Ct 9 cm
20	629.314	200,00	Ct 4 cm

**PERFIL LONGITUDINAL**

ESC. H: 1:500  
ESC. V.: 1:250

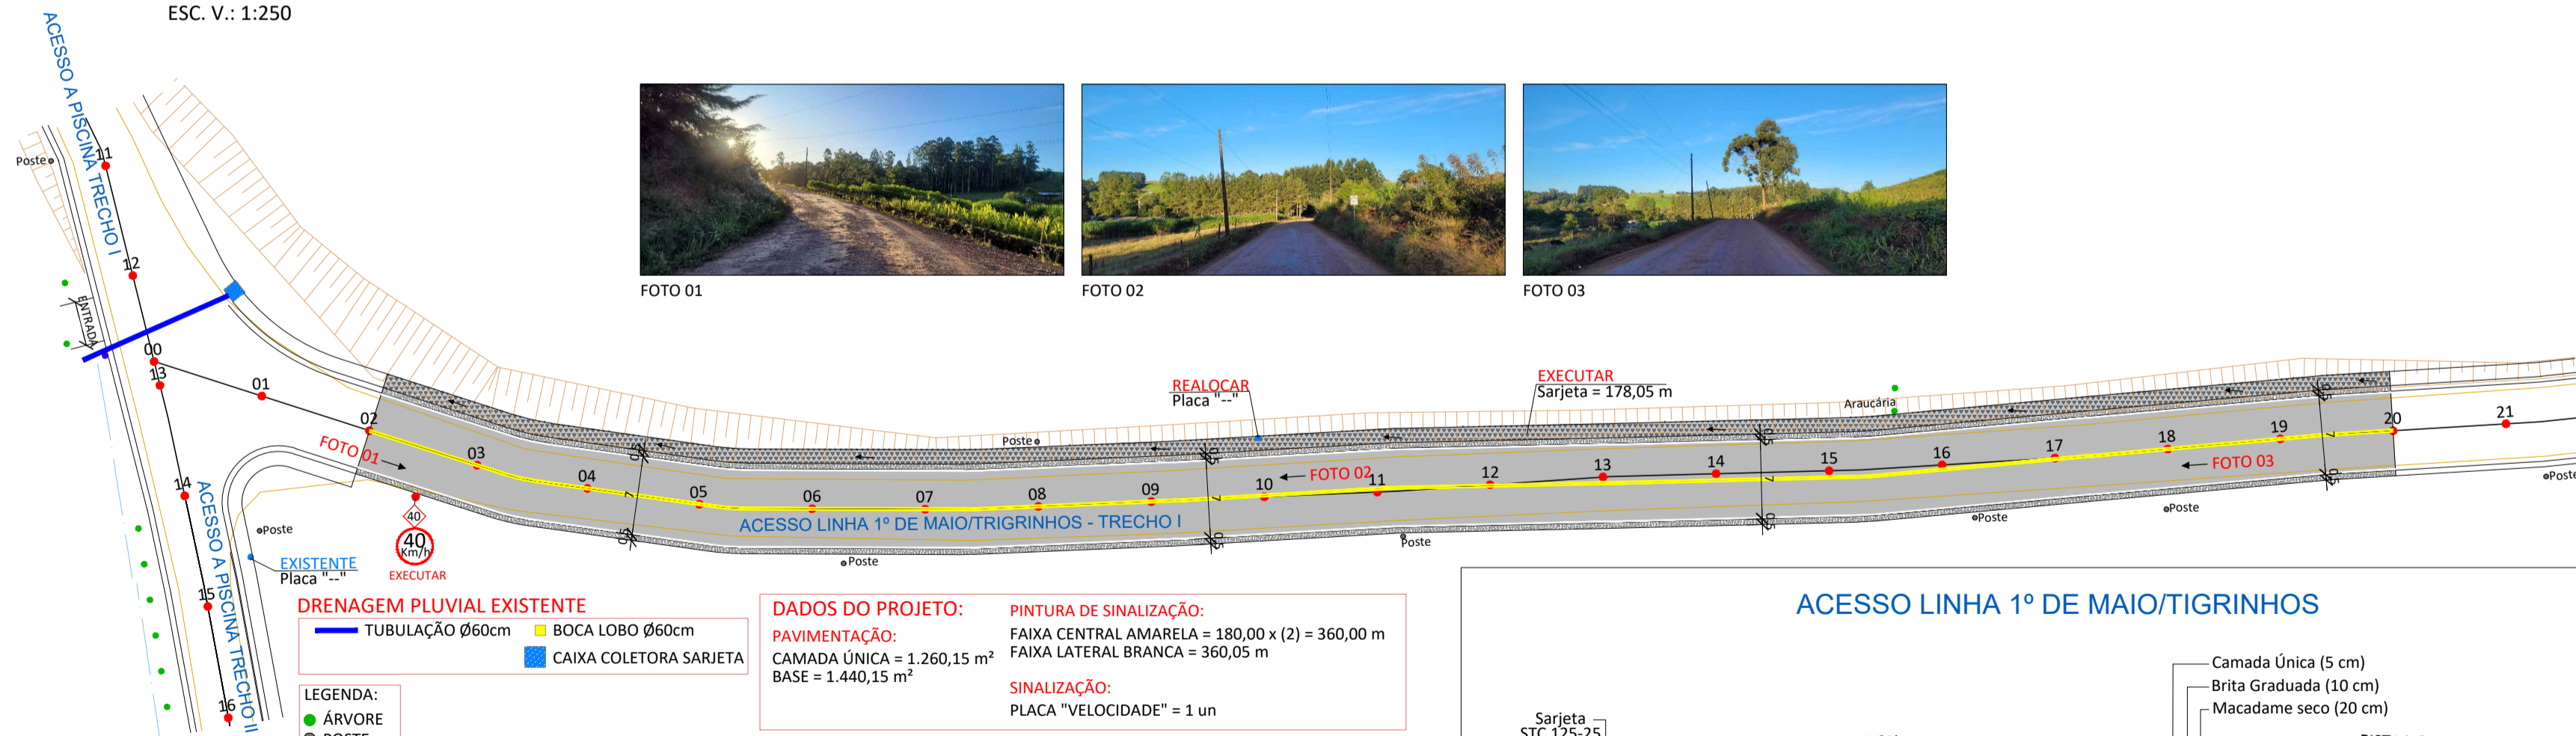

**PLANIALTIMÉTRICO - ACESSO LINHA 1º DE MAIO/TIGRINHOS - TRECHO I**

ESC.: 1:500

- DRENAGEM PLUVIAL EXISTENTE**
- TUBULAÇÃO Ø60cm
  - BOCA LOBO Ø60cm
  - CAIXA COLETORA SARIETA
- LEGENDA:**
- ÁRVORE
  - POSTE
  - PLACAS
  - LIXEIRA
  - MARCO

**DADOS DO PROJETO:**


**PAVIMENTAÇÃO:**  
CAMADA ÚNICA = 1.260,15 m²  
BASE = 1.440,15 m²

**PINTURA DE SINALIZAÇÃO:**  
FAIXA CENTRAL AMARELA = 180,00 x (2) = 360,00 m  
FAIXA LATERAL BRANCA = 360,05 m

**SINALIZAÇÃO:**  
PLACA "VELOCIDADE" = 1 un

**EXECUTADO PELA PREFEITURA:**

**DRENAGEM:**  
SARIETA = 178,05 m

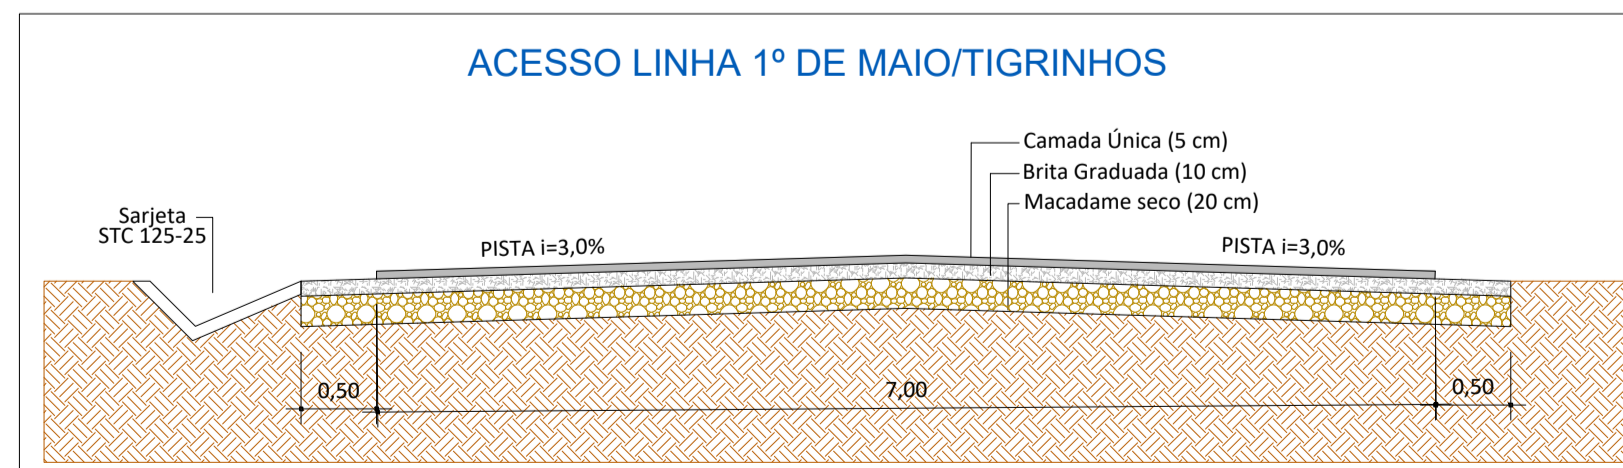

**SEÇÃO TIPO 01**  
ESCALA: 1 : 50



**ASSOCIAÇÃO DOS MUNICÍPIOS DO ENTRE RIOS - SC**

BOM JESUS DO OESTE-CABI-CAMPO ERÉ-CUNHA PORÁ-CUNHATAÍ-FLOR DO SERTÃO  
IRACEMINHA-MARAVILHA-MODELO-PALMITOS-RIQUEZA-ROMELÂNIA-SALTINHO  
SANTA TEREZINHA DO PROGRESSO-SÃO MIGUEL DA BOA VISTA-SAUADES-TIGRINHOS

ENDEREÇO:  
Av. Euclides da Cunha, 160 - Cx. P. 47 - Centro  
89.874-000 - MARAVILHA - Santa Catarina  
Fone/Fax: (0\*\*49)3664-0282 e-mail:engenharia@amerios.org.br  
CNPJ 00.961.206/0001-88

---



**MUNICÍPIO DE BOM JESUS DO OESTE - SC**

OBRA:  
**PROJETO DE PAVIMENTAÇÃO  
ACESSO LINHA 1º DE MAIO / TIGRINHOS  
TRECHO I**

---

RESPONSÁVEL TÉCNICO:  
ENGENHEIRA CIVIL  
CREA/SC: 090.319-0  
REG. NACIONAL: 250654897-1

**CARLINE JOICE HACKENHAAR**

ASS. RESP. TÉCNICO:

---

ESPECIFICAÇÕES:  
PLANIALTIMÉTRICO, PERFIL LONGITUDINAL  
E SEÇÃO TIPO.

TOPOGRAFIA:  
**MATEUS TURATTI**  
ENGENHEIRO FLORESTAL  
CREA/SC: 131.227-5  
Geomensor Inscr. FQO  
Geógrafa Topografia

---

PROPRIETÁRIO:  
MUNICÍPIO DE BOM JESUS DO OESTE - SC

ASS. PREFEITO:

FOLHA:

---

LOCAL:  
PERÍMETRO URBANO

MUNICÍPIO DE BOM JESUS DO OESTE  
CNPJ: 01.594.009/0001-30

ESCALA:

---

DESENHO:  
NAIARA BROCCO

Nº DESENHO:  
D3/2023/BIO/JUNHO/PAV. ACESSO LINHA 1º DE MAIO/TIGRINHOS

DATA:  
JUNHO/2023

ESCALA:  
INDICADA

03