


Aterro (At) Corte (Ct)	Distância	Cotas do Terreno	Estaca
Ct 35 cm	414,98	634.178	41+4.989
--	420,00	634.487	42
At 5 cm	430,00	635.260	43
At 17 cm	440,00	636.057	44
At 5 cm	450,00	636.972	45
Ct 8 cm	460,00	637.963	46
Ct 11 cm	470,00	638.921	47
Ct 9 cm	480,00	639.853	48
Ct 7 cm	490,00	640.786	49
Ct 11 cm	500,00	641.645	50
Ct 13 cm	510,00	642.469	51
Ct 14 cm	520,00	643.283	52
--	530,00	644.045	53
Ct 20 cm	540,00	644.807	54
Ct 8 cm	550,00	645.325	55
Ct 14 cm	560,00	645.722	56
Ct 11 cm	570,00	646.053	57
At 5 cm	580,00	646.122	58
At 15 cm	590,00	646.191	59
At 22 cm	600,00	646.276	60
At 15 cm	610,00	646.426	61
At 9 cm	620,00	646.577	62
At 23 cm	630,00	646.778	63
At 9 cm	640,00	647.240	64
CT 15 cm	650,00	647.703	65
CT 35 cm	654,79	647.924	65+4.789

PERFIL LONGITUDINAL
ESC. H: 1:500
ESC. V.: 1:250

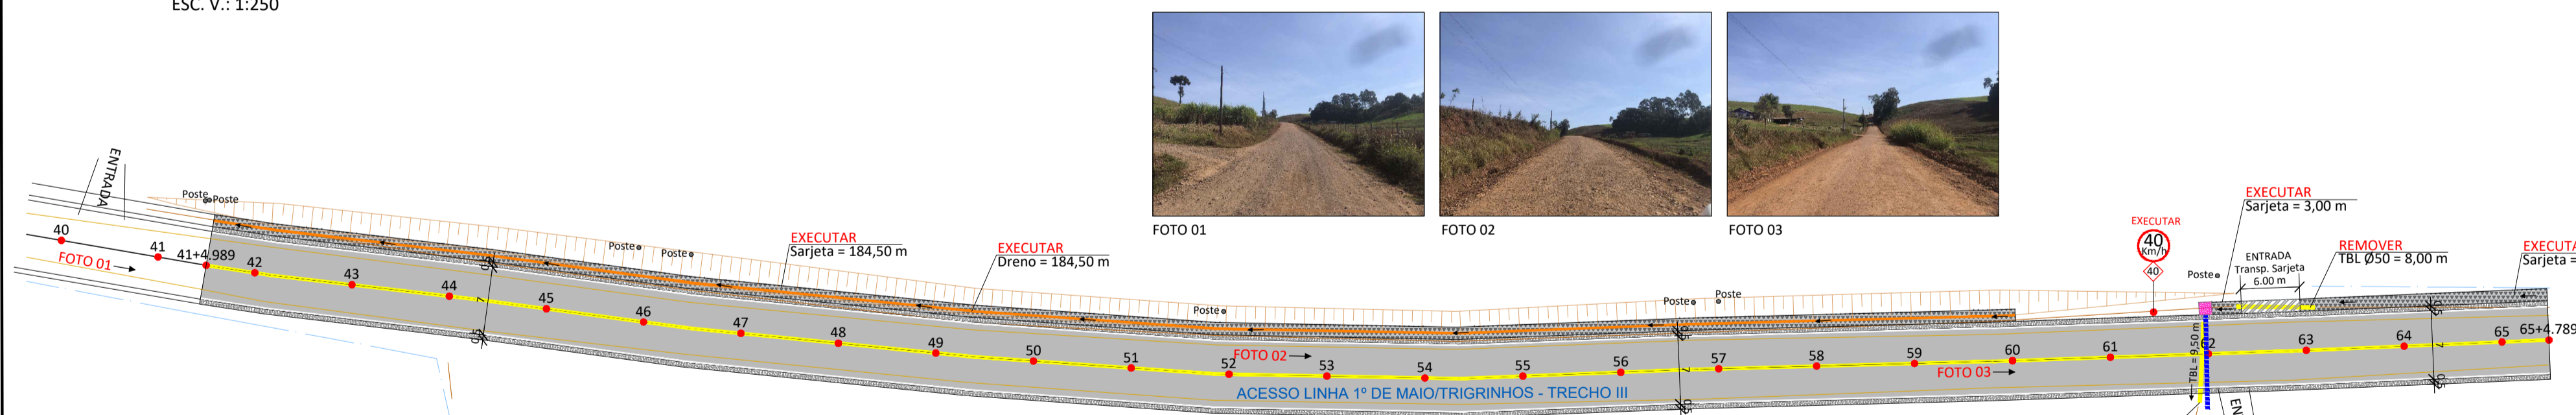

DRENAGEM PLUVIAL EXISTENTE

- TUBULAÇÃO Ø40cm
 - BOCA LOBO Ø40cm
 - TUBULAÇÃO Ø50cm
 - BOCA LOBO Ø50cm
- LEGENDA:
- ÁRVORE
 - POSTE
 - PLACAS
 - UXEIRA
 - MARCO

DADOS DO PROJETO:

PAVIMENTAÇÃO:
CAMADA ÚNICA = 1.678,60 m²
BASE = 1.918,40 m²

PINTURA DE SINALIZAÇÃO:
FAIXA CENTRAL AMARELA = 239,95 x (2) = 479,90 m
FAIXA LATERAL BRANCA = 479,60 m

SINALIZAÇÃO:
PLACA "VELOCIDADE" = 1 un


EXECUTADO PELA PREFEITURA:

REMOÇÃO:
TUBULAÇÃO Ø40 = 8,50 m
TUBULAÇÃO Ø50 = 8,00 m

DRENAGEM:
TRANSPOSIÇÃO DE SARIETA = 6,00 m
SARIETA = 212,75 m
DRENO = 184,50 m
CAIXA COLETORA SARIETA = 1 un
TUBULAÇÃO Ø60 = 9,50 m

PLANIALTIMÉTRICO - ACESSO LINHA 1º DE MAIO/TIGRINHOS - TRECHO III

ESC.: 1:500

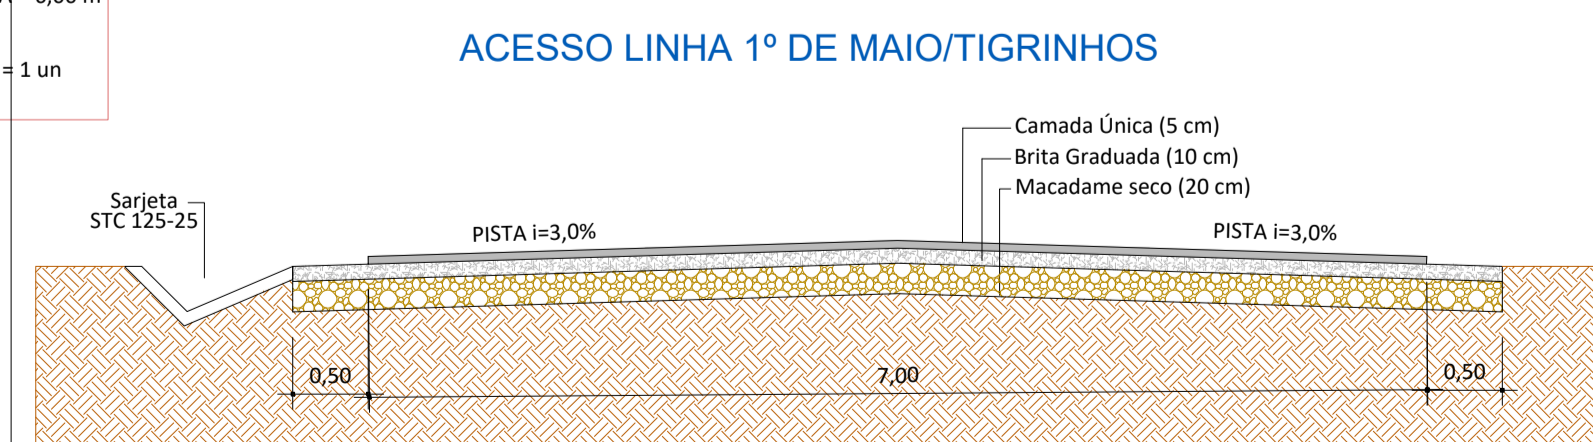

SEÇÃO TIPO 01
ESCALA: 1 : 50

AMERIOS

BOM JESUS DO OESTE - SC

ASSOCIAÇÃO DOS MUNICÍPIOS DO ENTRE RIOS - SC
BOM JESUS DO OESTE-CAIBI-CAMPO ERÉ-CUNHA PORÁ-CUNHATAÍ-FLORES DO SERTÃO
IRACEMINHA-MARAVILHA-MODELO-PALMITOS-RIQUEZA-ROMELÂNDIA-SALTINHO
SANTA TEREZINHA DO PROGRESSO-SÃO MIGUEL DA BOA VISTA-SAUDES-TIGRINHOS

ENDEREÇO:
Av. Euclides da Cunha, 160 - Cx. P. 47 - Centro
89.874-000 - MARAVILHA - Santa Catarina
Fone/Fax: (0**49)3664-0282 e-mail:engenharia@amerios.org.br
CNPJ: 00.961.206/0001-88

MUNICÍPIO DE BOM JESUS DO OESTE - SC

OBRA:
PROJETO DE PAVIMENTAÇÃO
ACESSO LINHA 1º DE MAIO / TIGRINHOS
TRECHO III

RESPONSÁVEL TÉCNICO:
ENGENHEIRA CIVIL
CREA/SC: 090.319-0
REG. NACIONAL: 250654897-1

PROPRIETÁRIO:
MUNICÍPIO DE BOM JESUS DO OESTE - SC

LOCAL:
PERÍMETRO URBANO

DESENHO:
NAIARA BROCCO

CARLINE JOICE HACKENHAAR

PROFESSOR
MATEUS TURATTI
ENGENHEIRO FLORESTAL
CREA/SC: 113.271-9 - Geomensor Inscr. FPD
GeoTerra Topografia

ASS. RESP. TÉCNICO:

PROPRIETÁRIO:
MUNICÍPIO DE BOM JESUS DO OESTE - SC
CNPJ: 00.994.009/0001-30

DATA:
JUNHO/2023

ESCALA:
INDICADA

05